



ETXEPARE
Sala de Exposiciones
Erakusketa Gela
Exhibition Gallery

AXULAR
Sala de Exposiciones
Erakusketa Gela
Exhibition Gallery

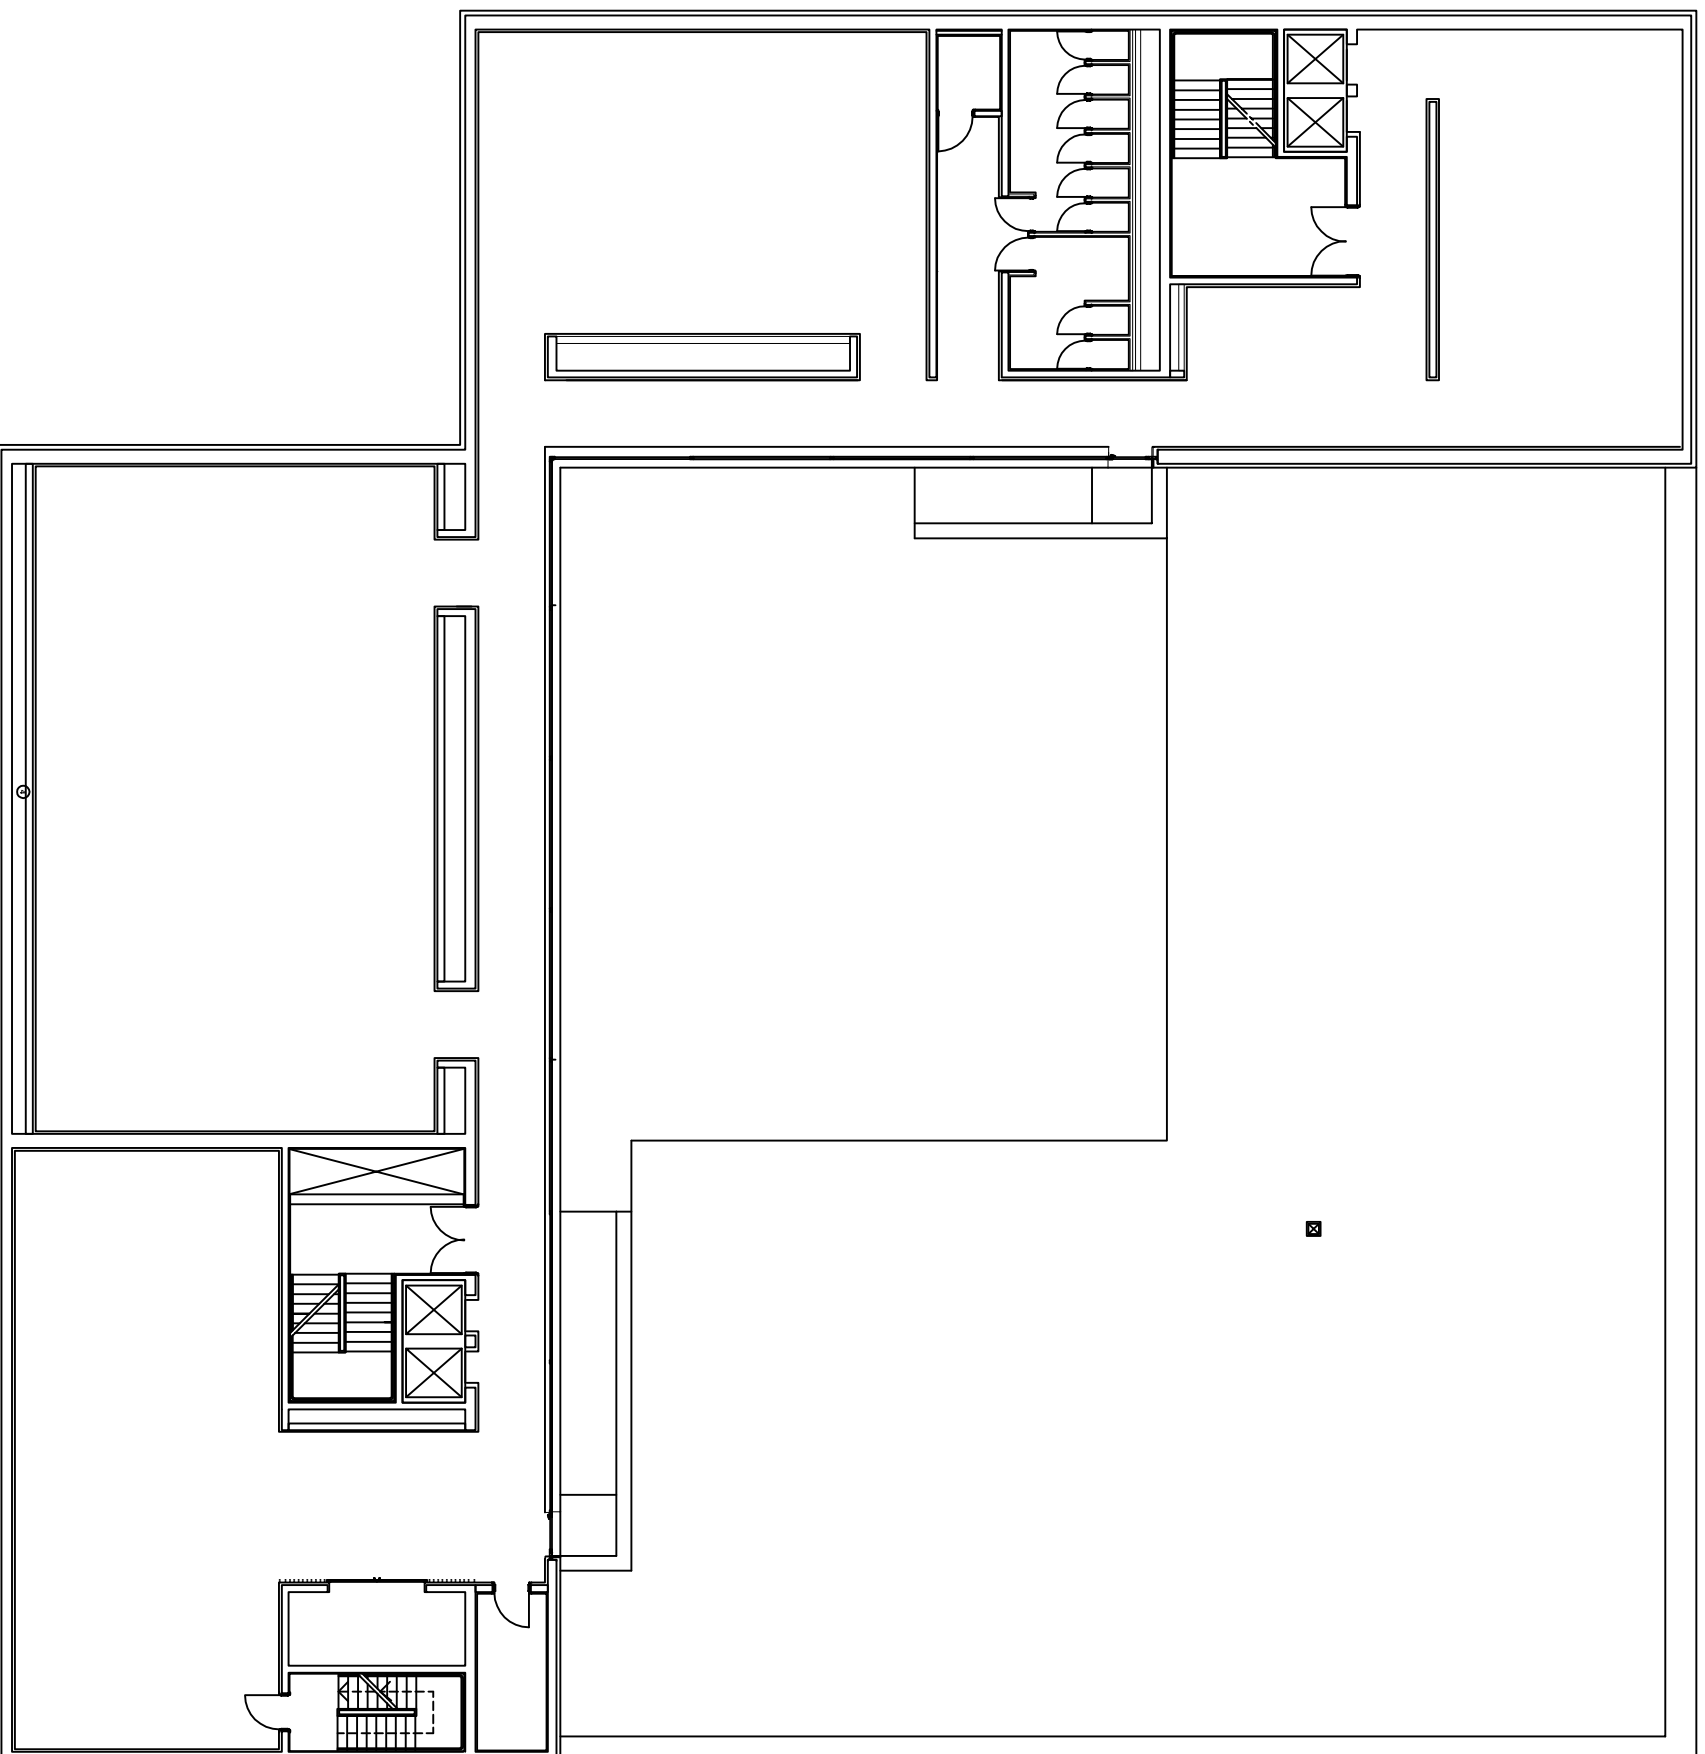

CHILLIDA
Sala de Exposiciones
Erakusketa Gela
Exhibition Gallery

OTEIZA
Sala de Exposiciones
Erakusketa Gela
Exhibition Gallery

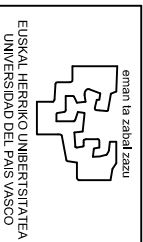

ematen la zabalai zazu
EUSKAL HERRIKO UNIBERTSITATEA
UNIVERSIDAD DEL PAIS VASCO

UNIVERSIDAD DEL PAIS VASCO
EUSKAL HERRIKO UNIBERTSITATEA
U.P.V. - E.H.U.

Edificio:
BIZKAINA ARETOA.

Plano:
PLANTA PRIMERA. 1. SOLAIRUA. 1st FLOOR.

Entidad		Escala: 1 : 250	
Dibujado	Enero - 2011		Servicio de Arquitectura y Obras
Comprobado	Enero - 2011		Servicio de Arquitectura y Obras
Plotiado			