

IRUDI-HITZAK / LEYENDA

- 

SUTEAK DETEKTATZEKO ZENTRALA
CENTRAL DETECCION P.C.I.
- 

HAUTSEZKO SU-ITZALGAILUA
EXTINTOR DE POLVO PORTATIL
- 

CO₂ ZKO SU-ITZALGAILUA
EXTINTOR DE CO2 PORTATIL
- 

URA + AFFE GEHIGARRIA SU-ITZALGAILUA
EXTINTOR DE AGUA + ADITIVO AFFE
- 

SUTEETARAKO EKIPATUTAKO GUNEAK
BOCA DE INCENDIO EQUIPADA
- 

SUA ITZALTZEKO SISTEMA AUTOMATIKOA
SISTEMA DE EXTINCION AUTOMATICA
- 

SUTETAKO UR-PALDOA
HIDRANTE
- 


ALARMA PULTSADOREA
PULSADOR DE ALARMA
- 

ALARMARAKO ADARRA
SIRENA DE ALARMA
- 

TUTU LEHORRA
COLUMNA SECA
- 

LEHEN SOROSPENETARAKO SENDA-KUTXA
BOTIQUIN PRIMEROS AUXILIOS
- 

SUTE DETEKTAGAILU
DETECTOR DE INCENDIOS

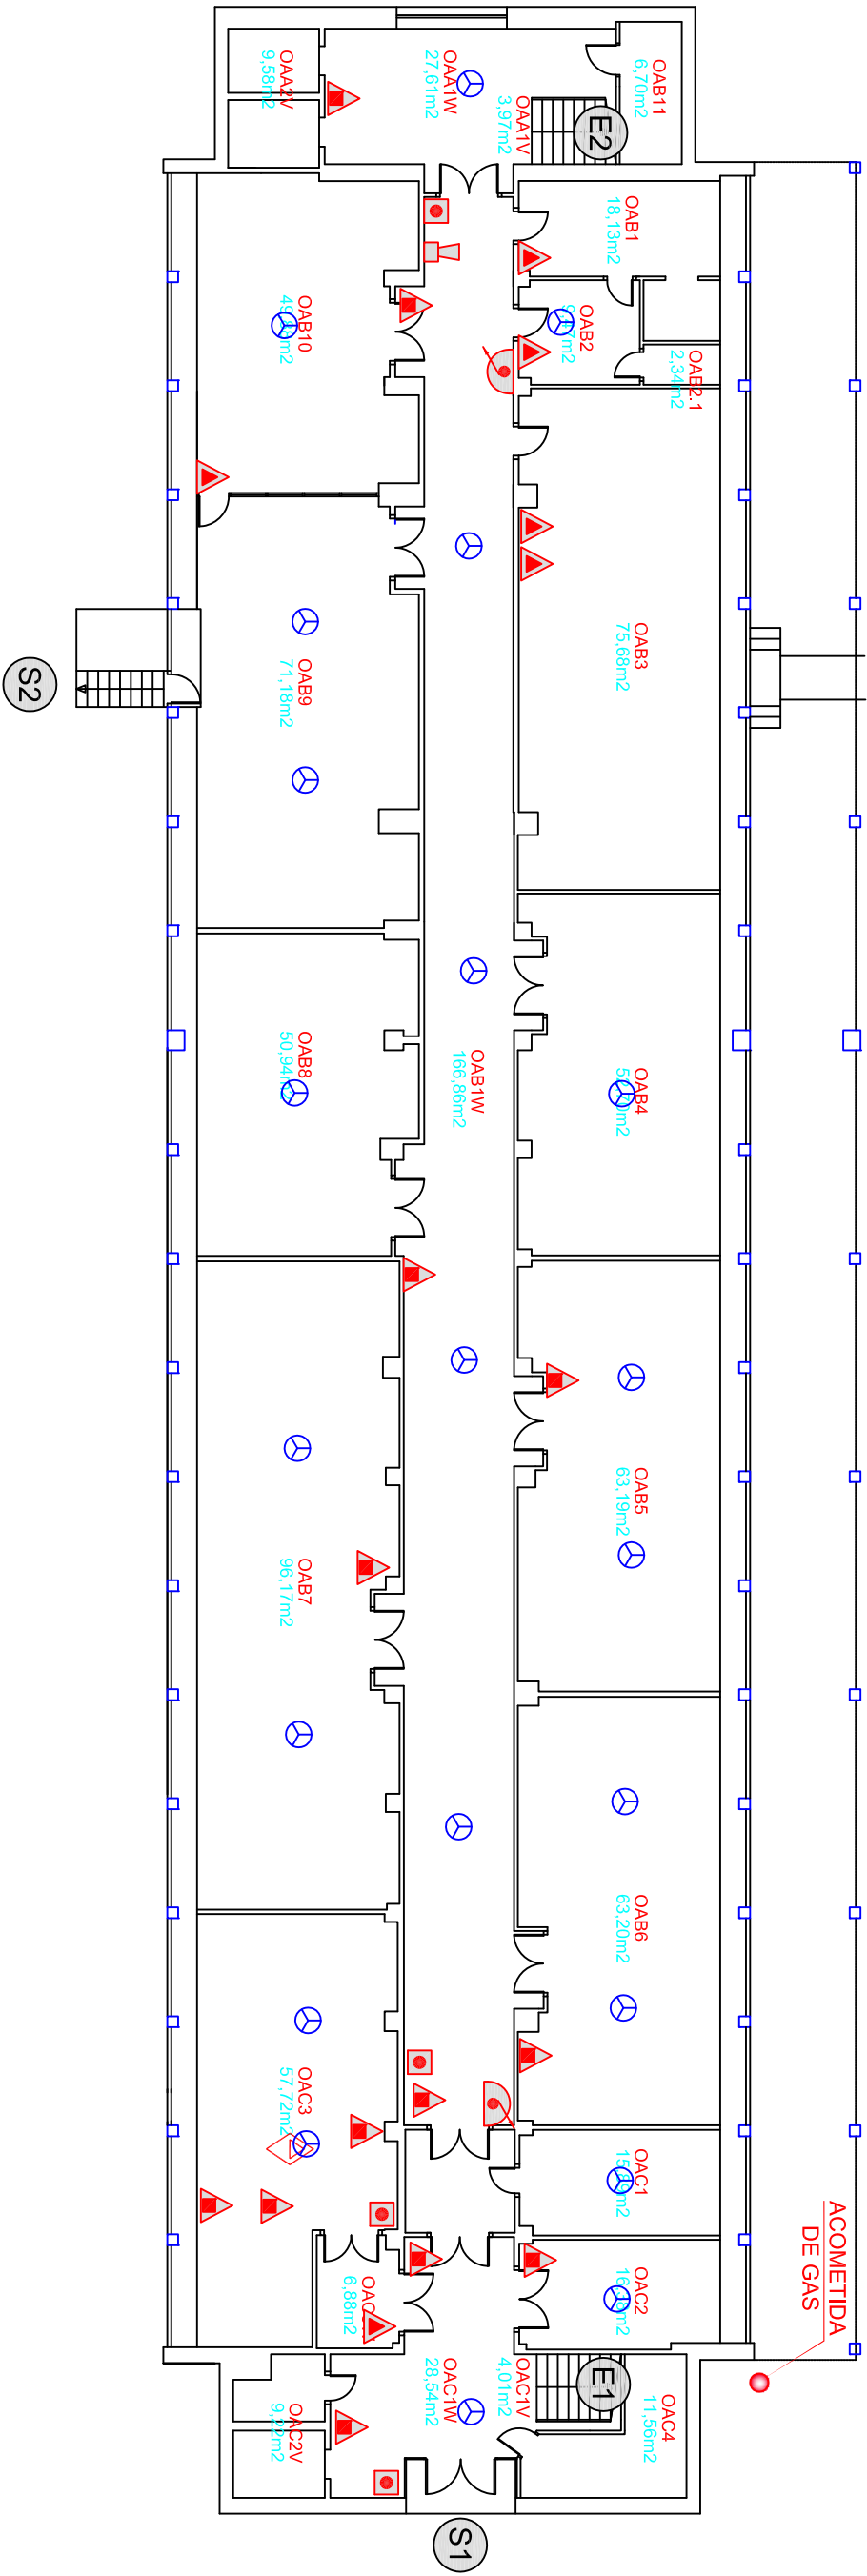

ESCALA GRÁFICA



 UNIVERSIDAD DEL PAIS VASCO EUSKAL HERRIKO UNIBERTSITATEA UPV/EHU			
ELEMENTOS PROTECCIÓN CONTRA INCENDIOS			
Edificio: 130201 - EU INGENIERIA TECNICA INDUSTRIAL EIBAR			
Fecha 03/11/2014		Arquitecto UPV/EHU Eduardo Delgado Arquitecto Técnico UPV/EHU Koldo Bravo	
Nº PLANO 30S		PLANTA SOTANO	
		Escala: 1/200 en A3	

IRUDI-HITZAK / LEYENDA

- 

SUTEAK DETEKTATZEKO ZENTRALA
CENTRAL DETECCION P.C.I.
- 

HAUTSEZKO SU-ITZALGAILUA
EXTINTOR DE POLVO PORTATIL
- 

CO₂ ZKO SU-ITZALGAILUA
EXTINTOR DE CO2 PORTATIL
- 

URA + AFFE GEHIGARRIA SU-ITZALGAILUA
EXTINTOR DE AGUA + ADITIVO AFFE
- 

SUTEETARAKO EKI PATUTAKO GUNEAK
BOCA DE INCENDIO EQUIPADA
- 

SUA ITZALTZEKO SISTEMA AUTOMATIKOA
SISTEMA DE EXTINCION AUTOMATICA
- 

SUTETAKO UR-PALDOA
HIDRANTE
- 


ALARMA PULTSADOREA
PULSADOR DE ALARMA
- 

ALARMARAKO ADARRA
SIRENA DE ALARMA
- 

TUTU LEHORRA
COLUMNA SECA
- 

LEHEN SOROSPENETARAKO SENDA-KUTXA
BOTIQUIN PRIMEROS AUXILIOS
- 

SUTE DETEKTAGAILU
DETECTOR DE INCENDIOS

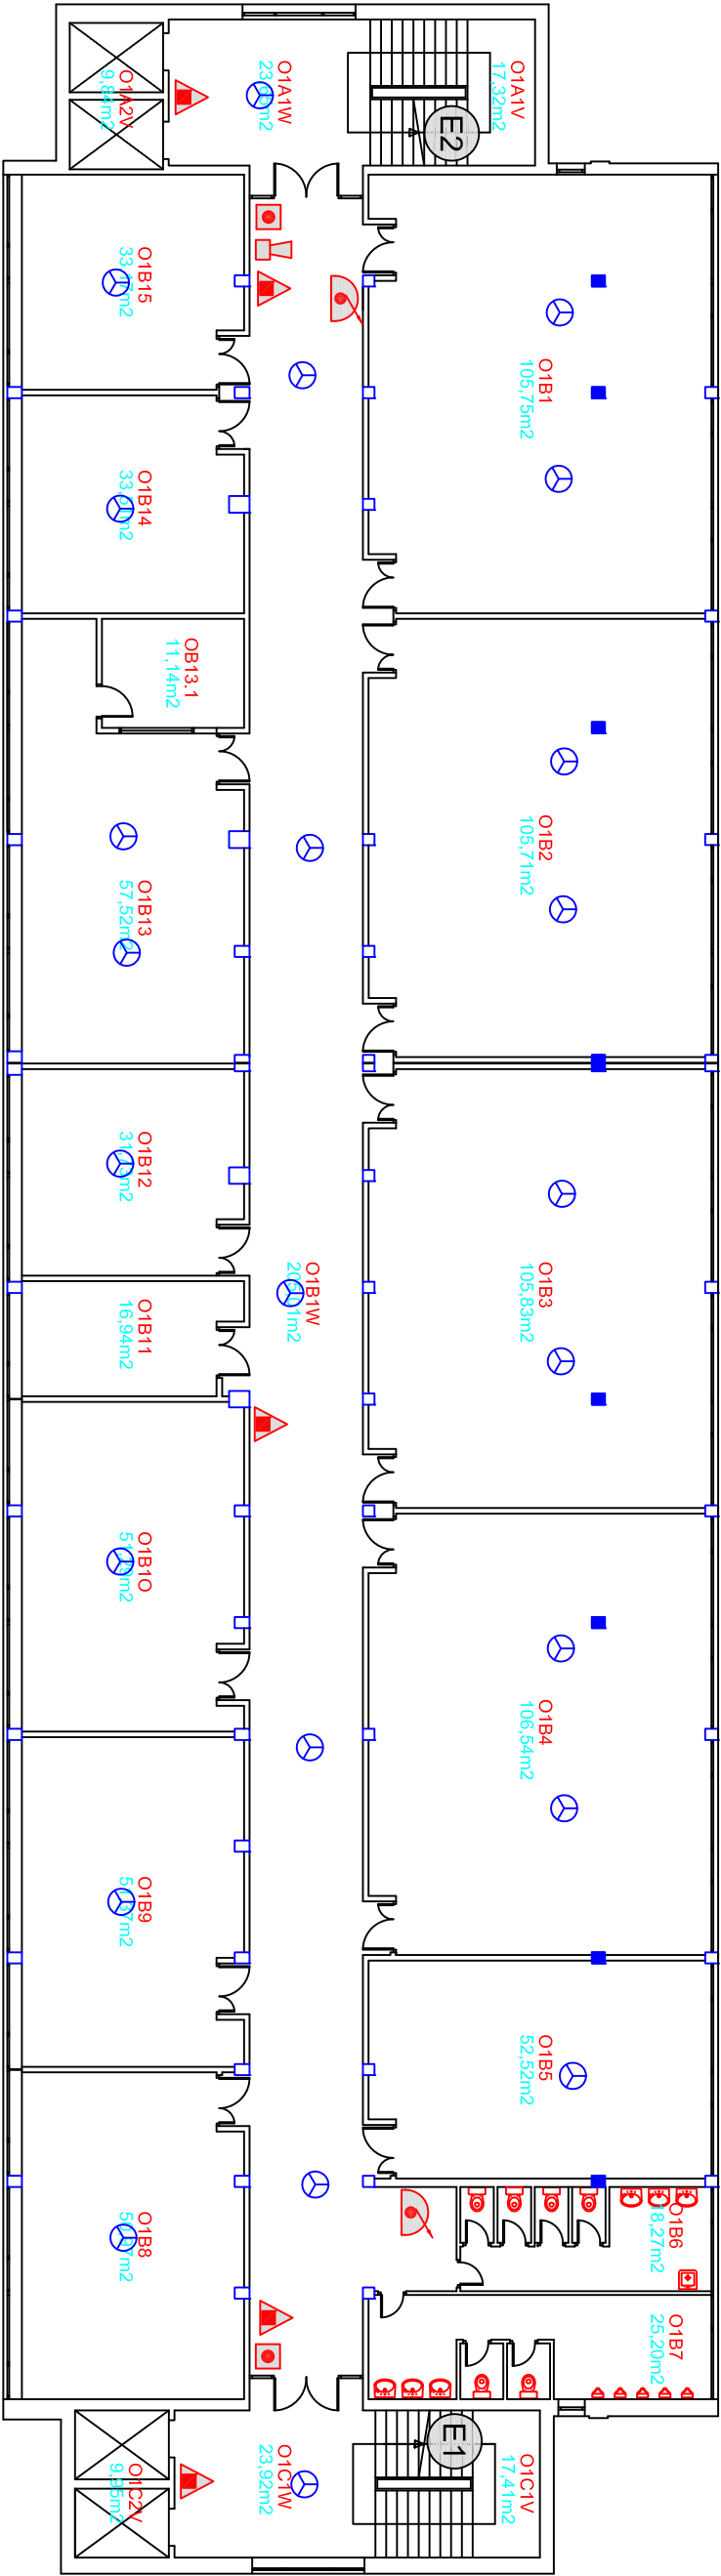


ESCALA GRÁFICA



 UNIVERSIDAD DEL PAIS VASCO EUSKAL HERRIKO UNIBERTSITATEA UPV/EHU			
ELEMENTOS PROTECCIÓN CONTRA INCENDIOS			
Edificio: 130201 - EU INGENIERIA TECNICA INDUSTRIAL EIBAR			
Fecha 03/11/2014		Arquitecto UPV/EHU Eduardo Delgado Arquitecto Técnico UPV/EHU Koldo Brovo	
Escala: 1/200 en A3		Nº PLANO 301	
PLANTA PRIMERA			

IRUDI-HITZAK / LEYENDA

- | | |
|---|--|
|  | SUTEAK DETEKTATZEKO ZENTRALA
CENTRAL DETECCIÓN P.C.I. |
|  | HAUTSEZKO SU-ITZALGAILUA
EXTINTOR DE POLVO PORTATIL |
|  | CO ₂ ZKO SU-ITZALGAILUA
EXTINTOR DE CO ₂ PORTATIL |
|  | URA + AFFE GEHIGARRIA SU-ITZALGAILUA
EXTINTOR DE AGUA + ADITIVO AFFE |
|  | SUTEETARAKO EKI PATUTAKO GUNEAK
BOCA DE INCENDIO EQUIPADA |
|  | SUA ITZALTZEKO SISTEMA AUTOMATIKOA
SISTEMA DE EXTINCION AUTOMATICA |
|  | SUTETAKO UR-PALDOA
HIDRANTE |
|  | ALARMA PULTSADOREA
PULSADOR DE ALARMA |
|  | ALARMARAKO ADARRA
SIRENA DE ALARMA |
|  | TUTU LEHORRA
COLUMNA SECA |
|  | LEHEN SOROSPENETARAKO SENDA-KUTXA
BOTQUIN PRIMEROS AUXILIOS |
|  | SUTE DETEKTAGAILU
DETECTOR DE INCENDIOS |

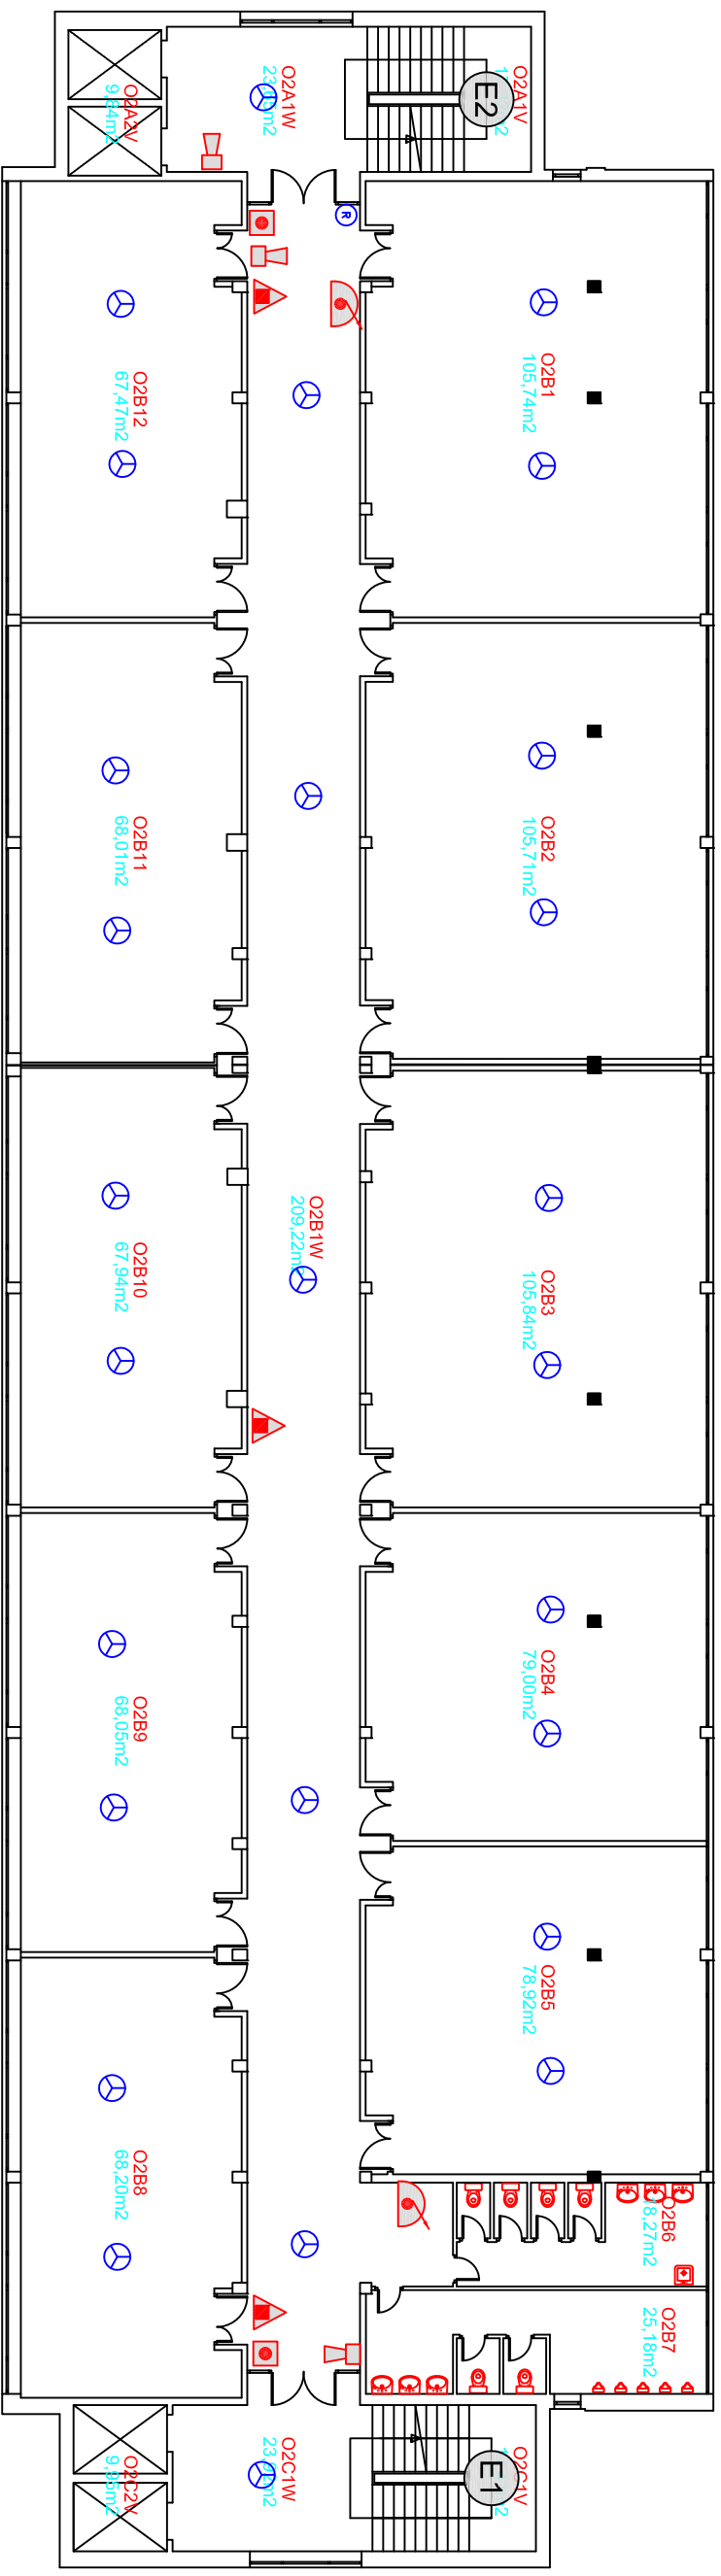


ESCALA GRÁFICA




		UNIVERSIDAD DEL PAÍS VASCO EUSKAL HERRIKO UNIBERTSITATEA UPV/EHU	
Universidad del País Vasco		Euskal Herriko Unibertsitatea	
ELEMENTOS PROTECCIÓN CONTRA INCENDIOS			
Edificio: 130201 - EU INGENIERIA TECNICA INDUSTRIAL EIBAR			
Fecha 03/11/2014		Arquitecto UPV/EHU Eduardo Delgado Arquitecto Técnico UPV/EHU Koldo Bravo	
Nº PLANO 302	PLANTA SEGUNDA		Escala: 1/200 en A3

IRUDI-HITZAK / LEYENDA

- | | |
|---|--|
|  | SUTEAK DETEKTATZEKO ZENTRALA
CENTRAL DETECCIÓN P.C.I. |
|  | HAUTSEZKO SU-ITZALGAILUA
EXTINTOR DE POLVO PORTATIL |
|  | CO ₂ ZKO SU-ITZALGAILUA
EXTINTOR DE CO ₂ PORTATIL |
|  | URA + AFFE GEHIGARRIA SU-ITZALGAILUA
EXTINTOR DE AGUA + ADITIVO AFFE |
|  | SUTEETARAKO EKIPATUTAKO GUNEAK
BOCA DE INCENDIO EQUIPADA |
|  | SUA ITZALTZEKO SISTEMA AUTOMATIKOA
SISTEMA DE EXTINCION AUTOMATICA |
|  | SUTETAKO UR-PALDOA
HIDRANTE |
|  | ALARMA PULTSADOREA
PULSADOR DE ALARMA |
|  | ALARMARAKO ADARRA
SIRENA DE ALARMA |
|  | TUTU LEHORRA
COLUMNA SECA |
|  | LEHEN SOROSPENETARAKO SENDA-KUTXA
BOTQUIN PRIMEROS AUXILIOS |
|  | SUTE DETEKTAGAILU
DETECTOR DE INCENDIOS |

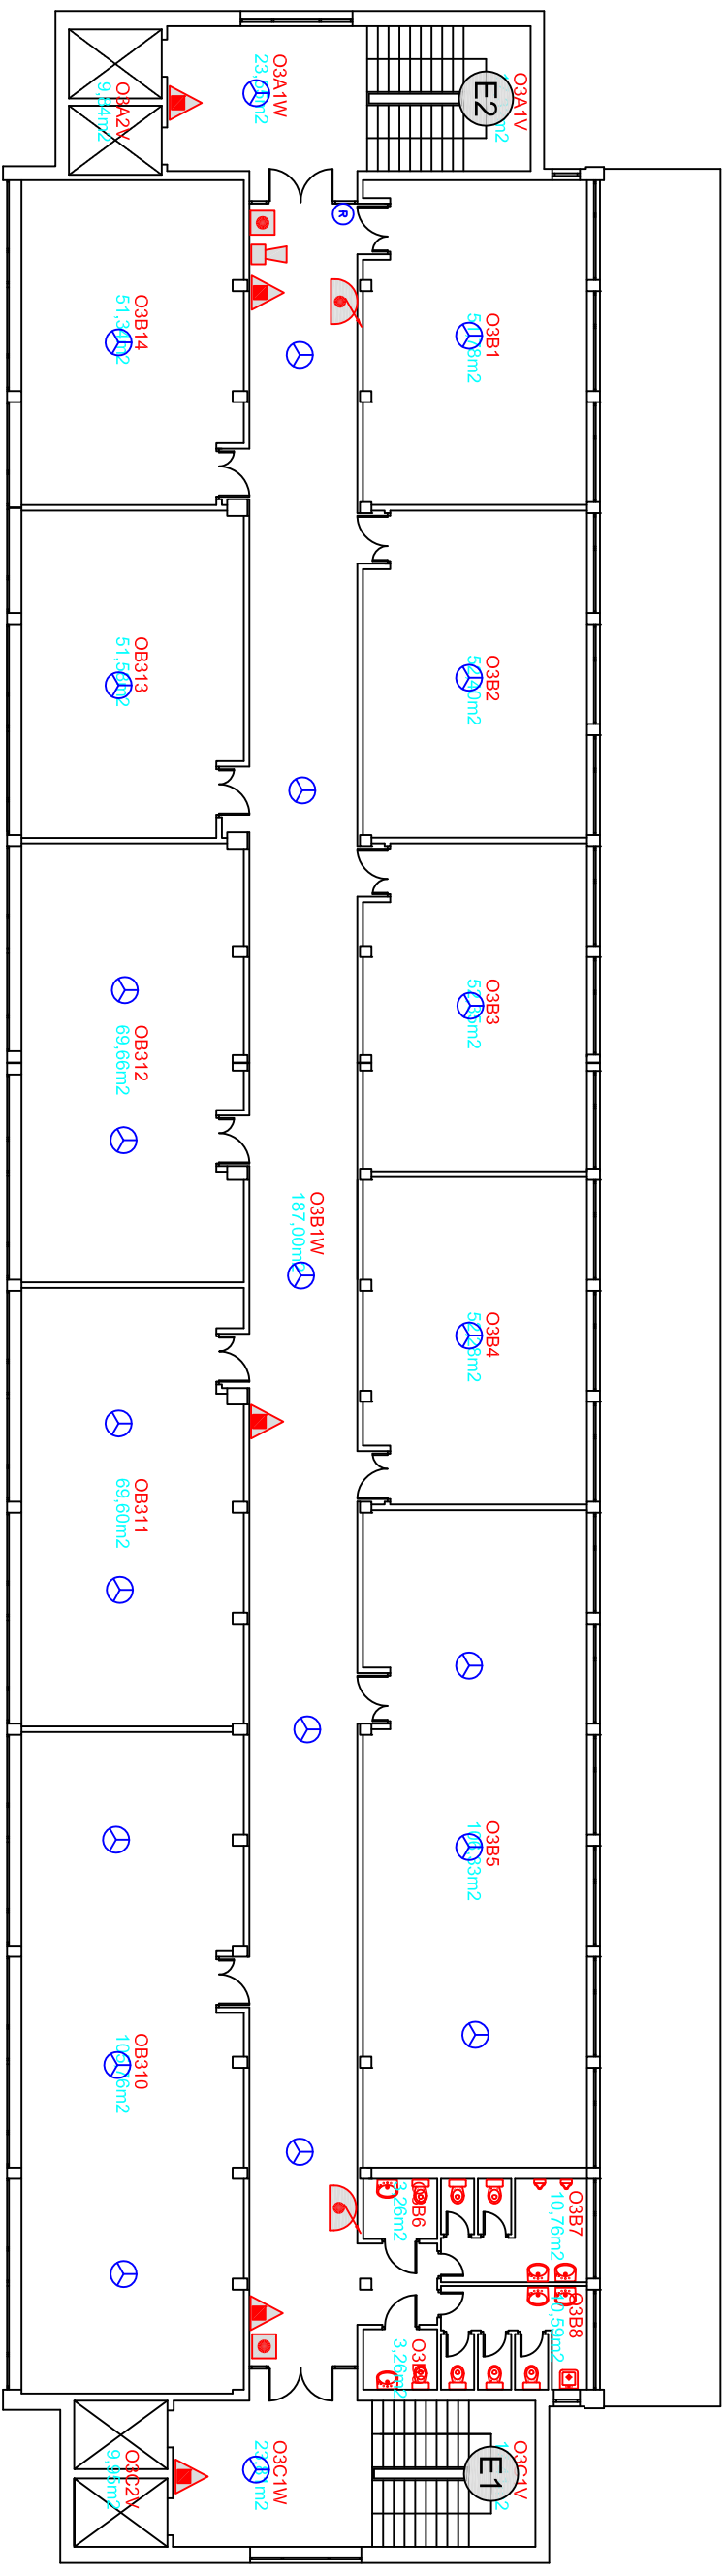

ESCALA GRÁFICA

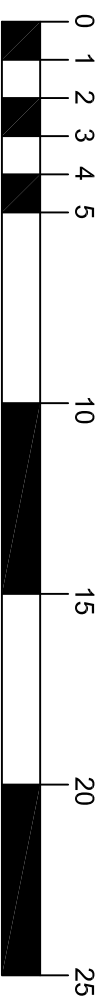

			
UNIVERSIDAD DEL PAÍS VASCO EUSKAL HERRIKO UNIBERTSITATEA UPV/EHU			
Universidad del País Vasco		Euskal Herriko Unibertsitatea	
ELEMENTOS PROTECCIÓN CONTRA INCENDIOS			
Edificio: 130201 - EU INGENIERIA TECNICA INDUSTRIAL EIBAR			
Fecha 03/11/2014		Arquitecto UPV/EHU Eduardo Delgado Arquitecto Técnico UPV/EHU Koldo Bravo	
Nº PLANO 303	Escala: 1/200 en A3		PLANTA TERCERA

IRUDI-HITZAK / LEYENDA

- 

SUTEAK DETEKTATZEKO ZENTRALA
CENTRAL DETECCION P.C.I.
- 

HAUTSEZKO SU-ITZALGAILUA
EXTINTOR DE POLVO PORTATIL
- 

CO₂ ZKO SU-ITZALGAILUA
EXTINTOR DE CO2 PORTATIL
- 

URA + AFFE GEHIGARRIA SU-ITZALGAILUA
EXTINTOR DE AGUA + ADITIVO AFFE
- 

SUTEETARAKO EKI PATUTAKO GUNEAK
BOCA DE INCENDIO EQUIPADA
- 

SUA ITZALTZEKO SISTEMA AUTOMATIKOA
SISTEMA DE EXTINCION AUTOMATICA
- 

SUTETAKO UR-PALDOA
HIDRANTE
- 


ALARMA PULTSADOREA
PULSADOR DE ALARMA
- 

ALARMARAKO ADARRA
SIRENA DE ALARMA
- 

TUTU LEHORRA
COLUMNA SECA
- 

LEHEN SOROSPENETARAKO SENDA-KUTXA
BOTIQUIN PRIMEROS AUXILIOS
- 

SUTE DETEKTAGAILU
DETECTOR DE INCENDIOS

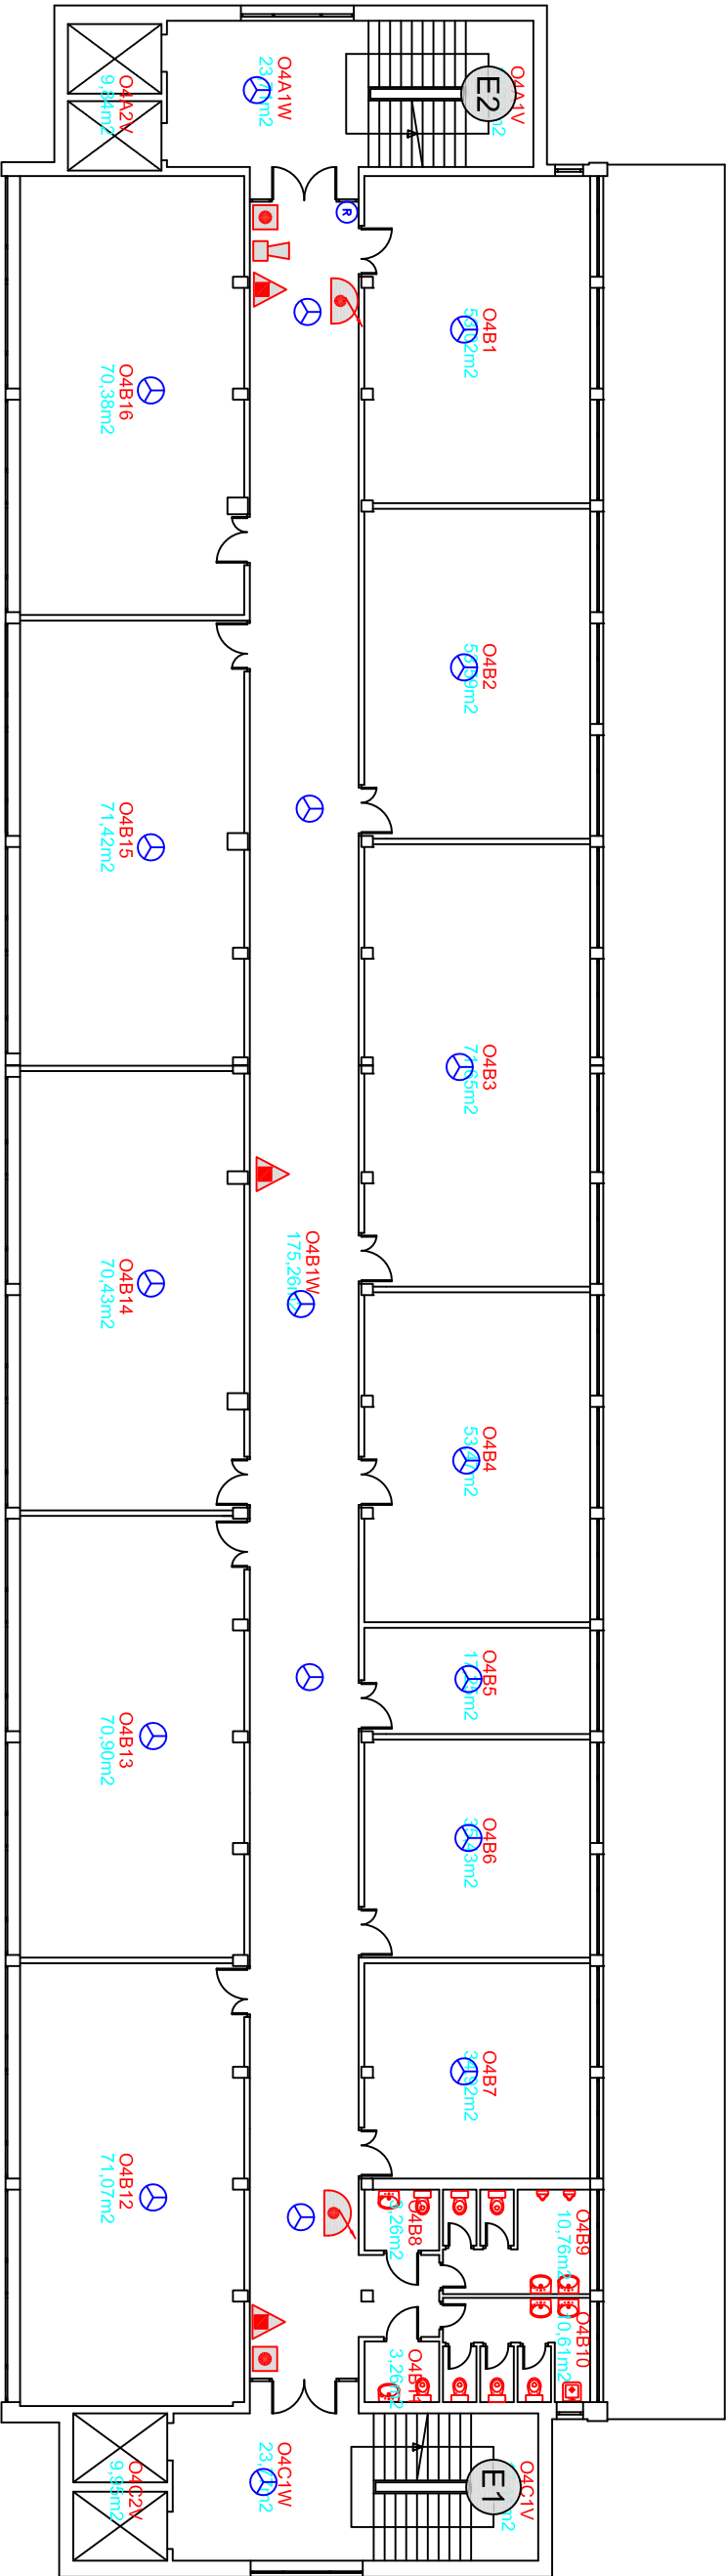


ESCALA GRÁFICA



 UNIVERSIDAD DEL PAIS VASCO EUSKAL HERRIKO UNIBERTSITATEA UPV/EHU			
Universidad del Pais Vasco		Euskal Herriko Unibertsitatea	
ELEMENTOS PROTECCIÓN CONTRA INCENDIOS			
Edificio: 130201 - EU INGENIERIA TECNICA INDUSTRIAL EIBAR			
Fecha 03/11/2014		Arquitecto UPV/EHU Eduardo Delgado Arquitecto Técnico UPV/EHU Koldo Bravo	
Nº PLANO 304		PLANTA CUARTA	
Escala: 1/200 en A3			

IRUDI-HITZAK / LEYENDA

- | | |
|---|--|
|  | SUTEAK DETEKTATZEKO ZENTRALA
CENTRAL DETECCIÓN P.C.I. |
|  | HAUTSEZKO SU-ITZALGAILUA
EXTINTOR DE POLVO PORTATIL |
|  | CO ₂ ZKO SU-ITZALGAILUA
EXTINTOR DE CO ₂ PORTATIL |
|  | URA + AFFE GEHIGARRIA SU-ITZALGAILUA
EXTINTOR DE AGUA + ADITIVO AFFE |
|  | SUTEETARAKO EKIPATUTAKO GUNEAK
BOCA DE INCENDIO EQUIPADA |
|  | SUA ITZALTZEKO SISTEMA AUTOMATIKOA
SISTEMA DE EXTINCION AUTOMATICA |
|  | SUTETAKO UR-PALDOA
HIDRANTE |
|  | ALARMA PULTSADOREA
PULSADOR DE ALARMA |
|  | ALARMARAKO ADARRA
SIRENA DE ALARMA |
|  | TUTU LEHORIA
COLUMNA SECA |
|  | LEHEN SOROSPENETARAKO SENDA-KUTXA
BOTTOQUIN PRIMEROS AUXILIOS |
|  | SUTE DETEKTAGAILU
DETECTOR DE INCENDIOS |

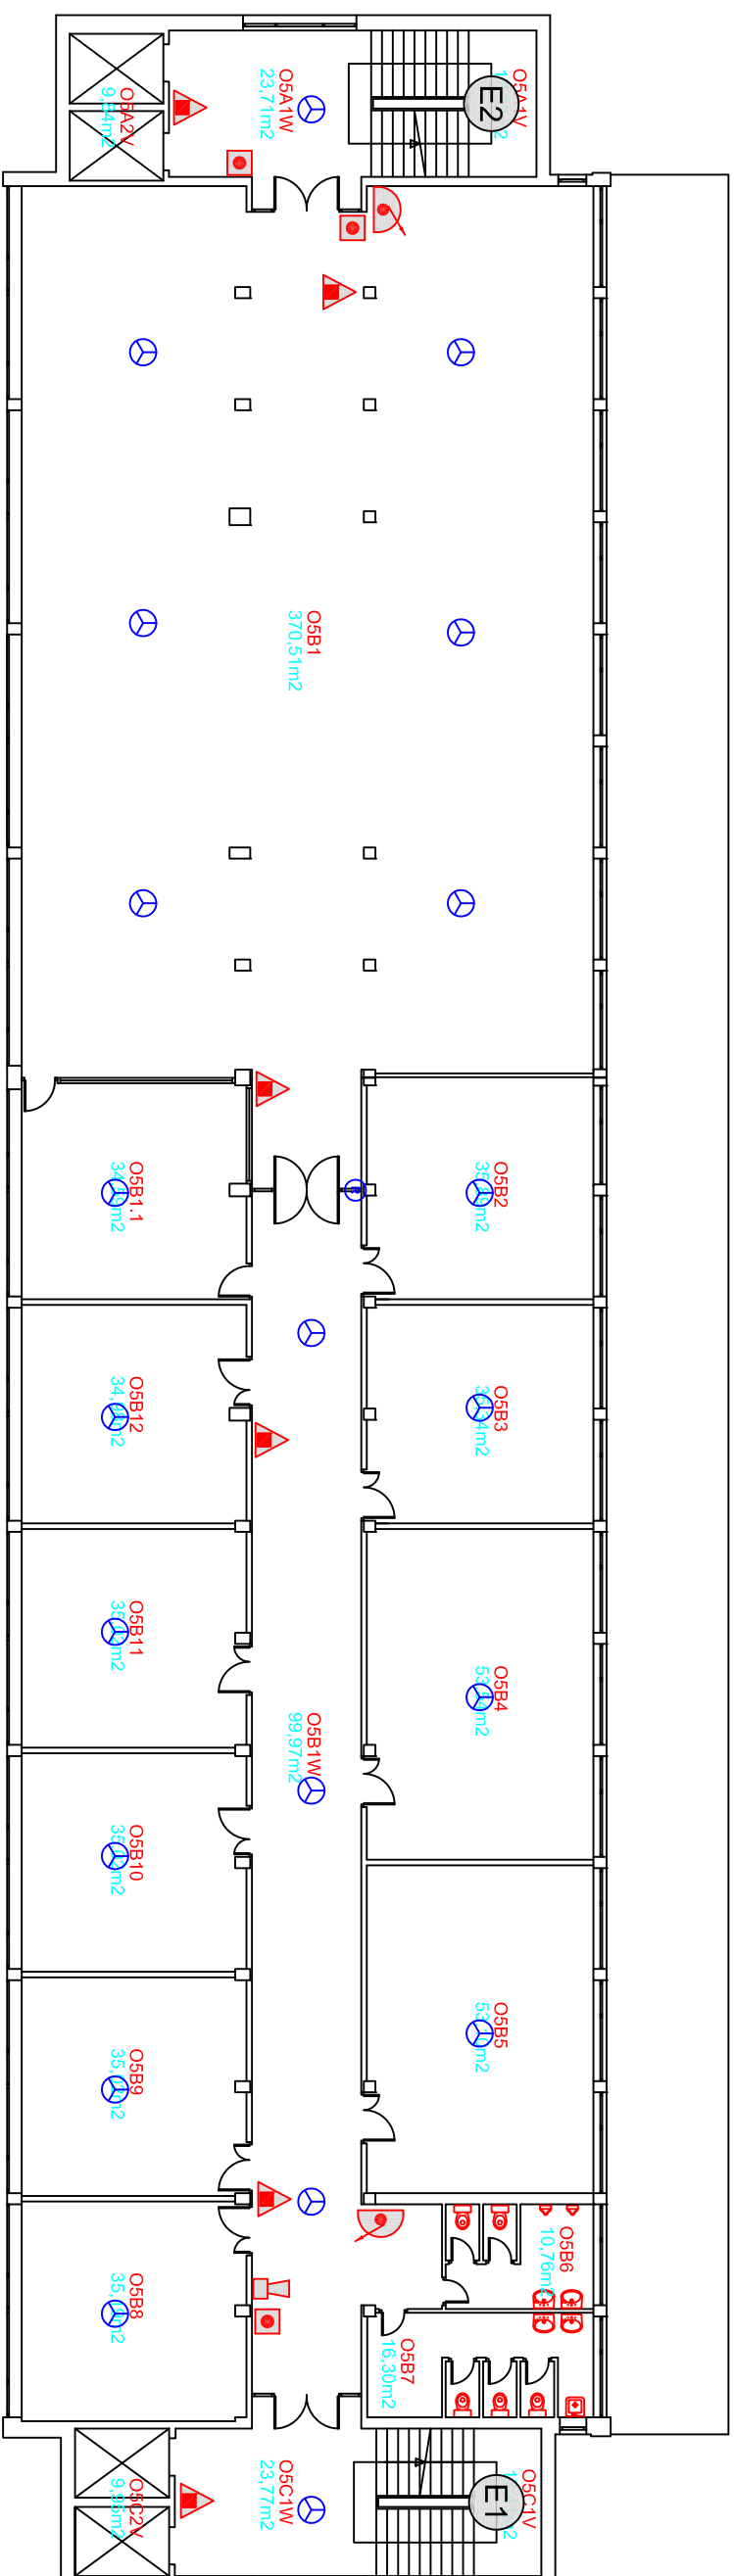

ESCALA GRÁFICA



		UNIVERSIDAD DEL PAÍS VASCO EUSKAL HERRIKO UNIBERTSITATEA UPV/EHU	
Universidad del País Vasco		Euskal Herriko Unibertsitatea	
ELEMENTOS PROTECCIÓN CONTRA INCENDIOS			
Edificio: 130201 - EU INGENIERIA TECNICA INDUSTRIAL ELBAR			
Fecha 03/11/2014	Arquitecto UPV/EHU Eduardo Delgado Arquitecto Técnico UPV/EHU Koldo Bravo		Escudo: 1/200 en A3
N° PLANO 305	PLANTA QUINTA		

IRUDI-HITZAK / LEYENDA

- 

SUTEAK DETEKTATZEKO ZENTRALA
CENTRAL DETECCION P.C.I.
- 

HAUTSEZKO SU-ITZALGAILUA
EXTINTOR DE POLVO PORTATIL
- 

CO₂ ZKO SU-ITZALGAILUA
EXTINTOR DE CO2 PORTATIL
- 

URA + AFFE GEHIGARRIA SU-ITZALGAILUA
EXTINTOR DE AGUA + ADITIVO AFFE
- 

SUTEETARAKO EKI PATUTAKO GUNEAK
BOCA DE INCENDIO EQUIPADA
- 

SUA ITZALTZEKO SISTEMA AUTOMATIKOA
SISTEMA DE EXTINCION AUTOMATICA
- 

SUTETAKO UR-PALDOA
HIDRANTE
- 


ALARMA PULTSADOREA
PULSADOR DE ALARMA
- 

ALARMARAKO ADARRA
SIRENA DE ALARMA
- 


TUTU LEHORRA
COLUMNA SECA
- 

LEHEN SOROSPENETARAKO SENDA-KUTXA
BOTIQUIN PRIMEROS AUXILIOS
- 

SUTE DETEKTAGAILU
DETECTOR DE INCENDIOS

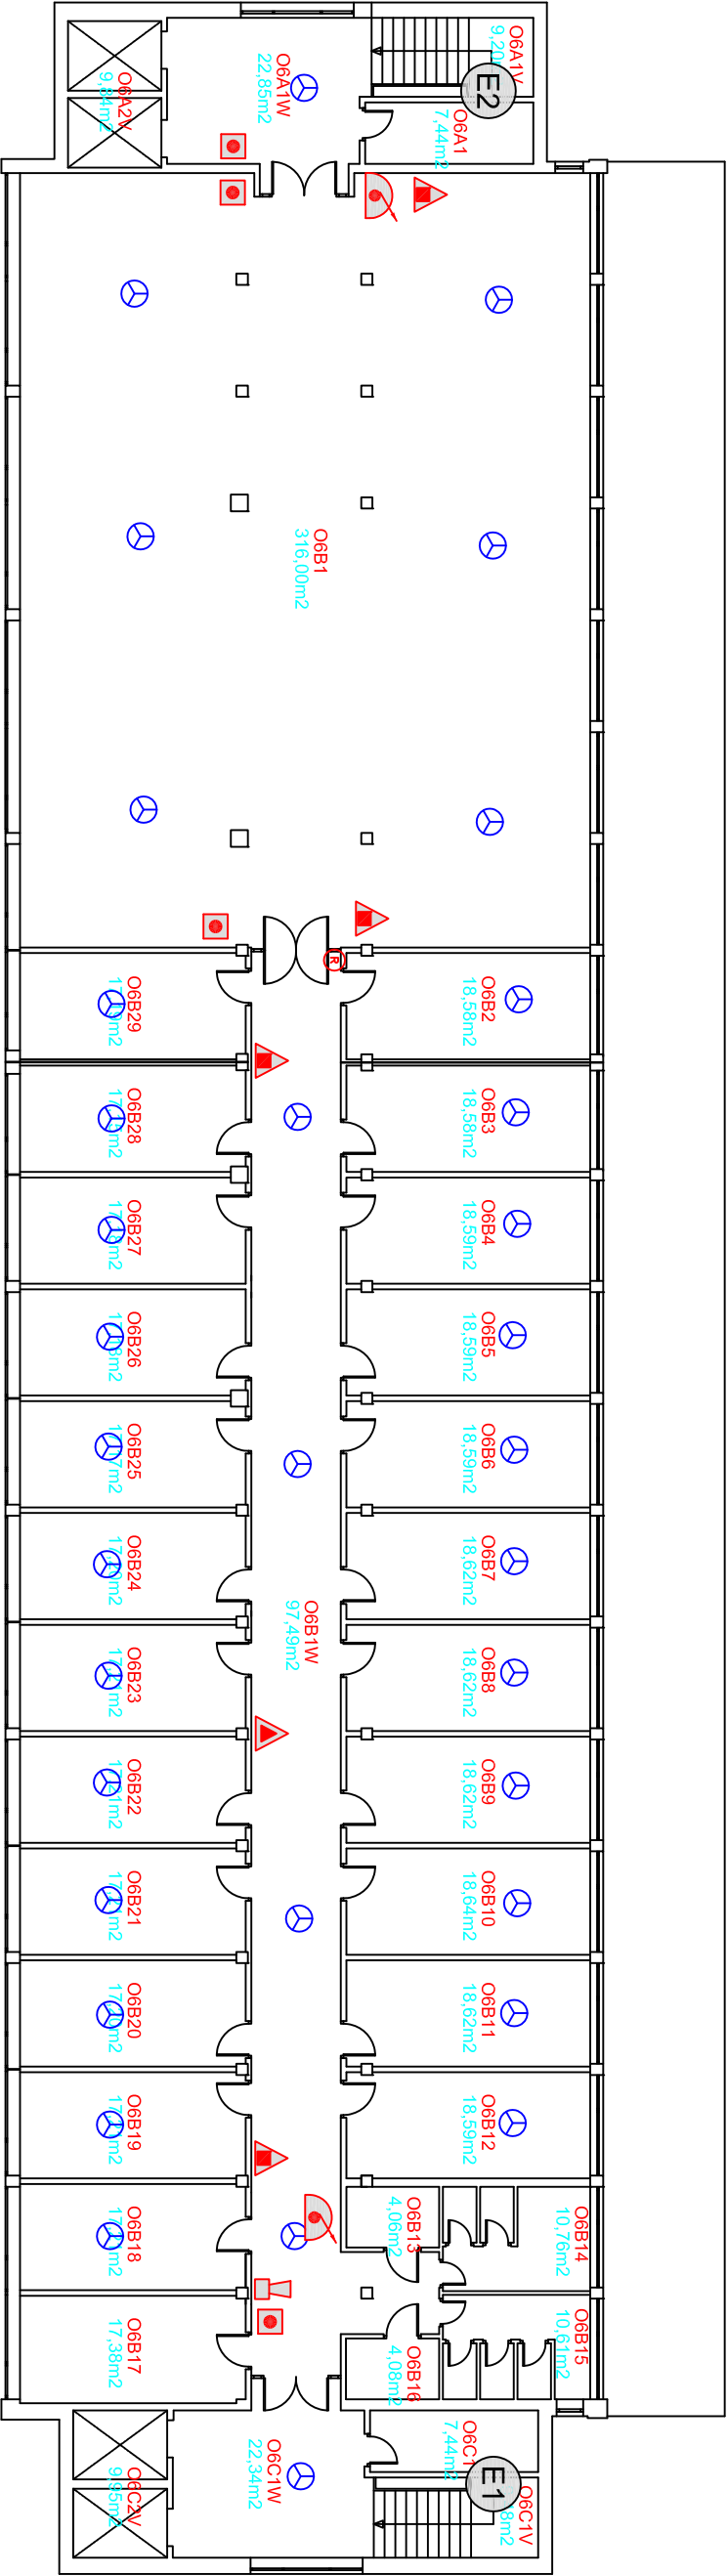

ESCALA GRÁFICA

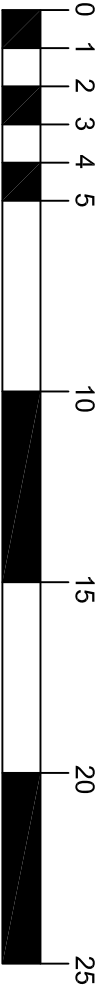

			
Universidad del País Vasco		Euskal Herriko Unibertsitatea	
UNIVERSIDAD DEL PAIS VASCO EUSKAL HERRIKO UNIBERTSITATEA UPV/EHU			
ELEMENTOS PROTECCIÓN CONTRA INCENDIOS			
Edificio: 130201 - EU INGENIERIA TECNICA INDUSTRIAL EIBAR			
Fecha 03/11/2014		Arquitecto UPV/EHU Eduardo Delgado Arquitecto Técnico UPV/EHU Koldo Bravo	
Nº PLANO 306		PLANTA SEXTA	
Escala: 1/200 en A3			

IRUDI-HITZAK / LEYENDA

- 

SUTEAK DETEKTATZEKO ZENTRALA
CENTRAL DETECCION P.C.I.
- 

HAUTSEZKO SU-ITZALGAILUA
EXTINTOR DE POLVO PORTATIL
- 

CO₂ ZKO SU-ITZALGAILUA
EXTINTOR DE CO2 PORTATIL
- 

URA + AFFE GEHIGARRIA SU-ITZALGAILUA
EXTINTOR DE AGUA + ADITIVO AFFE
- 

SUTEETARAKO EKIPATUTAKO GUNEAK
BOCA DE INCENDIO EQUIPADA
- 

SUA ITZALTZEKO SISTEMA AUTOMATIKOA
SISTEMA DE EXTINCION AUTOMATICA
- 

SUTETAKO UR-PALDOA
HIDRANTE
- 


ALARMA PULTSADOREA
PULSADOR DE ALARMA
- 

ALARMARAKO ADARRA
SIRENA DE ALARMA
- 


TUTU LEHORRA
COLUMNA SECA
- 

LEHEN SOROSPENETARAKO SENDA-KUTXA
BOTIQUIN PRIMEROS AUXILIOS
- 

SUTE DETEKTAGAILU
DETECTOR DE INCENDIOS

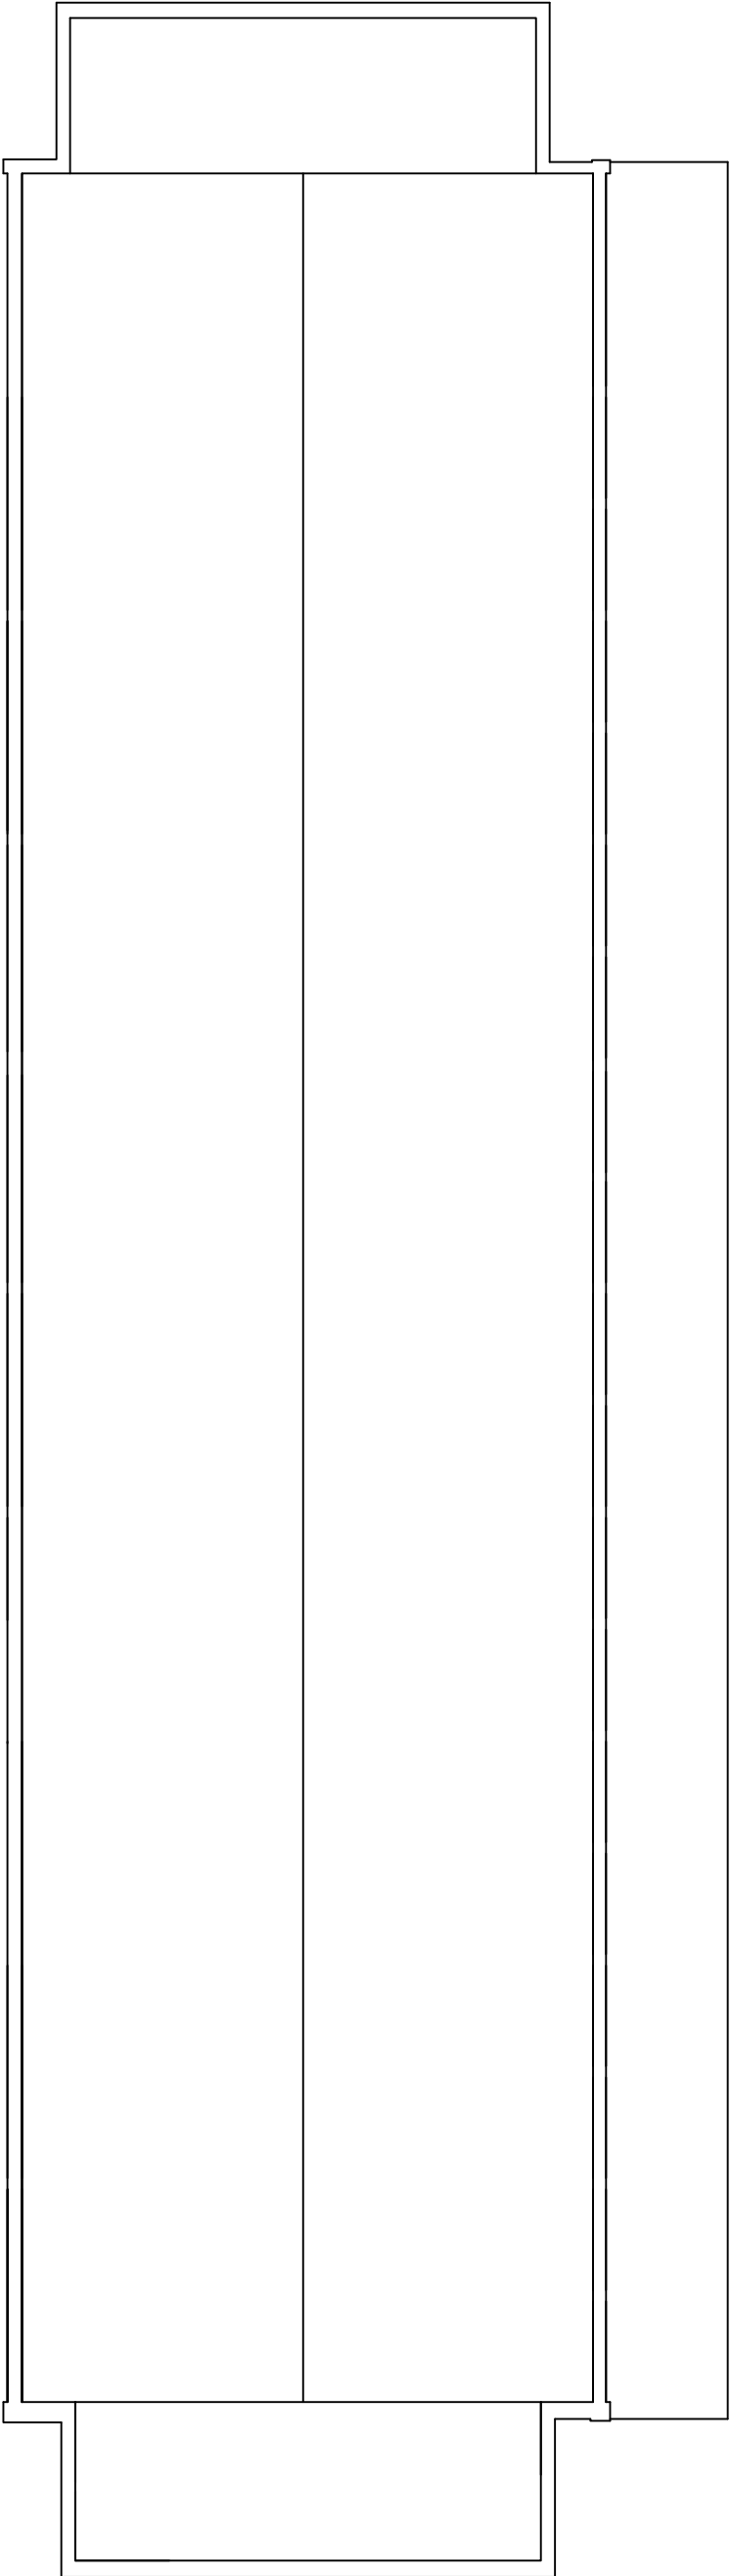

ESCALA GRÁFICA

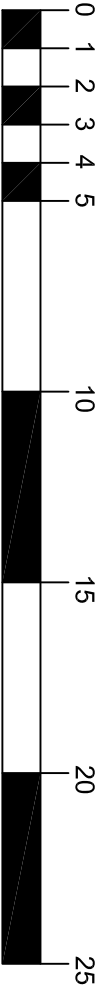

			
UNIVERSIDAD DEL PAIS VASCO EUSKAL HERRIKO UNIBERTSITATEA UPV/EHU			
Universidad del Pais Vasco		Euskal Herriko Unibertsitatea	
ELEMENTOS PROTECCIÓN CONTRA INCENDIOS			
Edificio: 130201 - EU INGENIERIA TECNICA INDUSTRIAL EIBAR			
Fecha 03/11/2014		Arquitecto UPV/EHU Eduardo Delgado Arquitecto Técnico UPV/EHU Koldo Bravo	
Nº PLANO 307C		PLANTA CUBIERTA	
Escala: 1/200 en A3			