




INSTALACIONES DE PEAJE Y AREA DE MANTENIMIENTO DE LA AUTOPISTA AP-8 EN IURRETA (BIZKAIA)

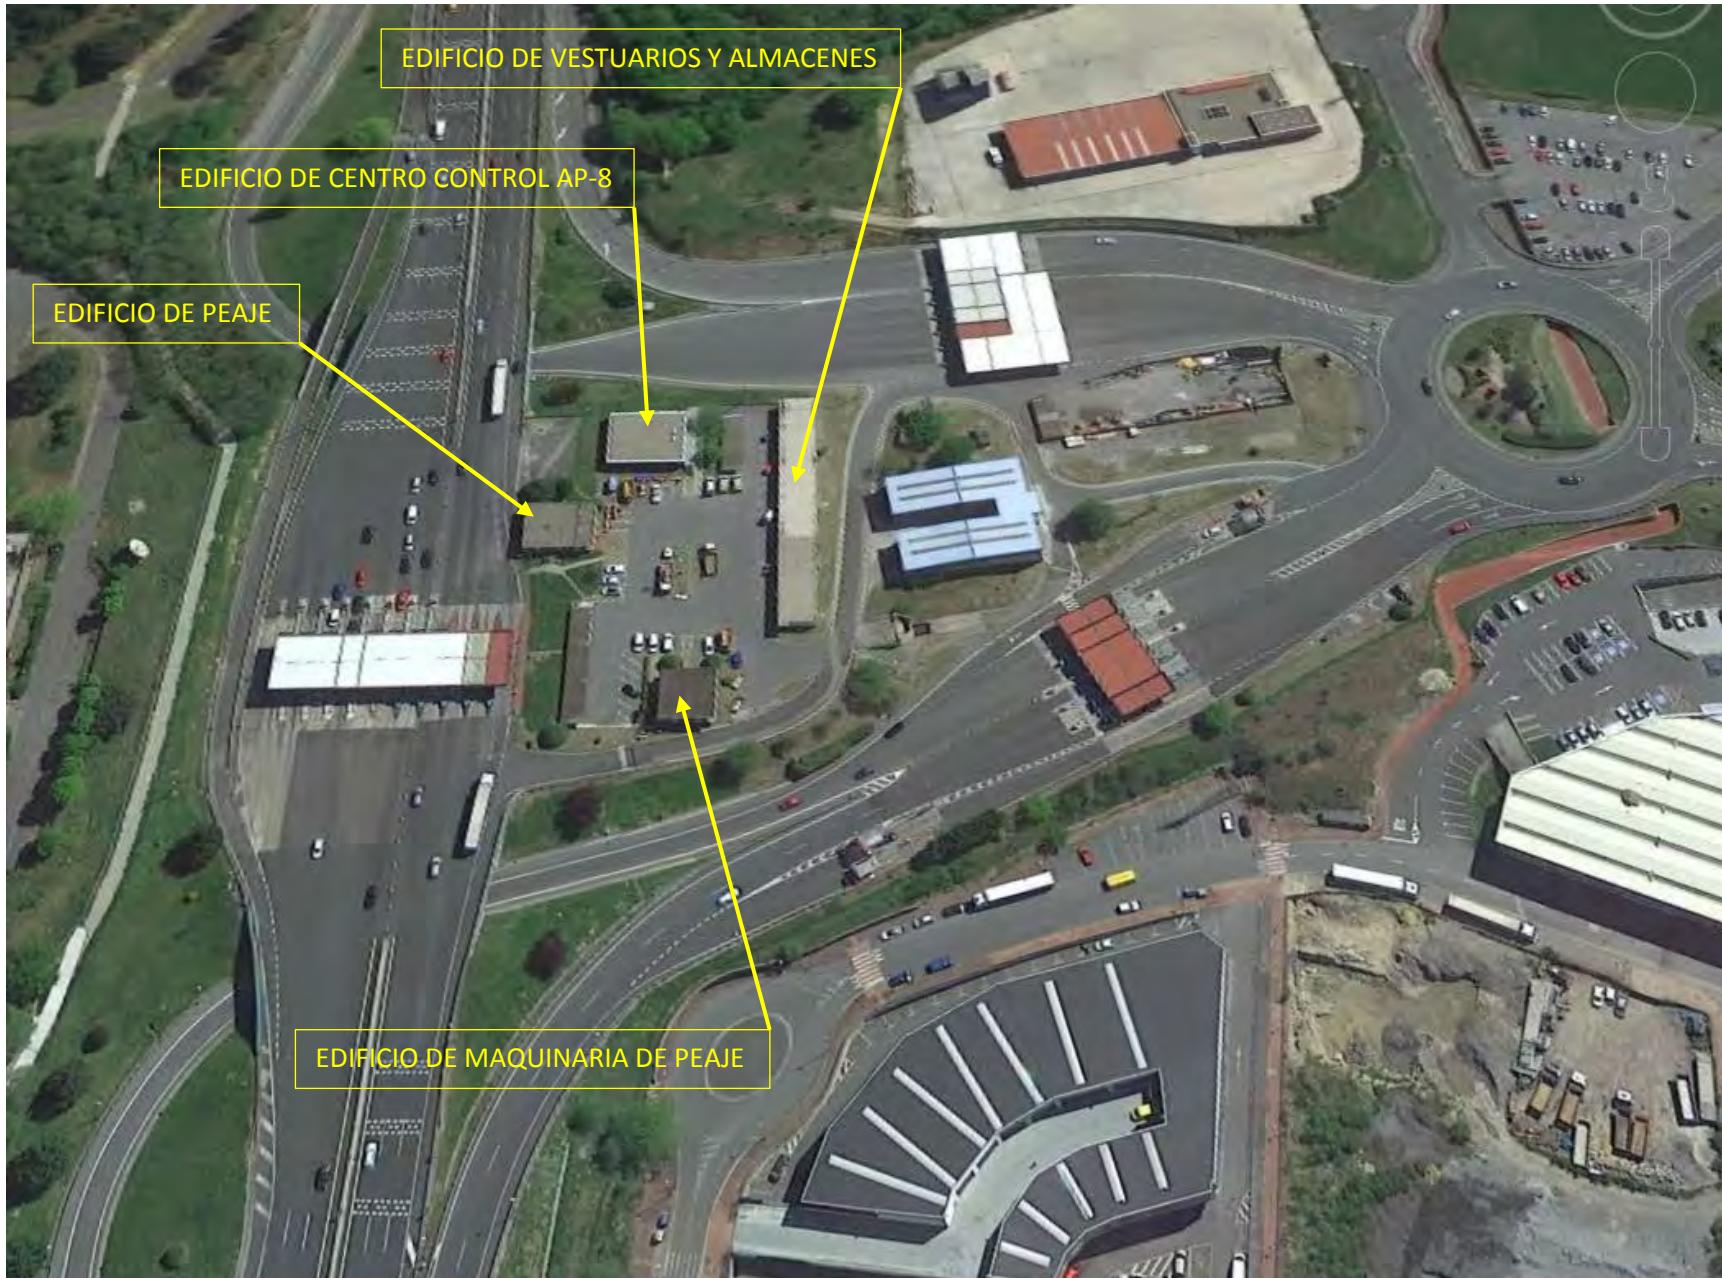


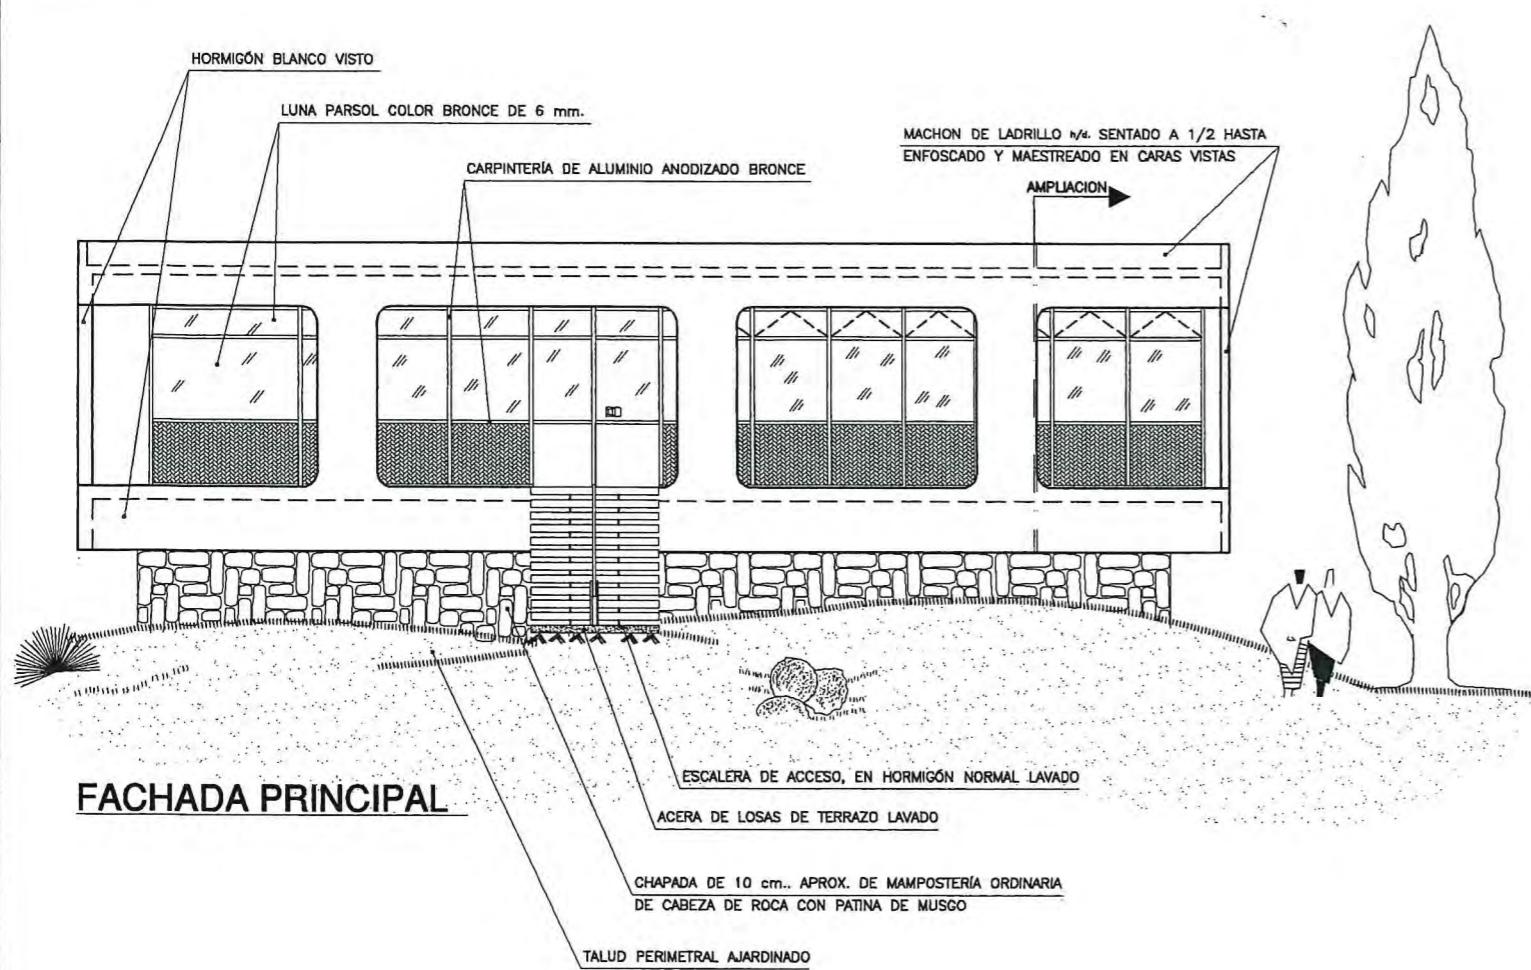


FACHADA PRINCIPAL

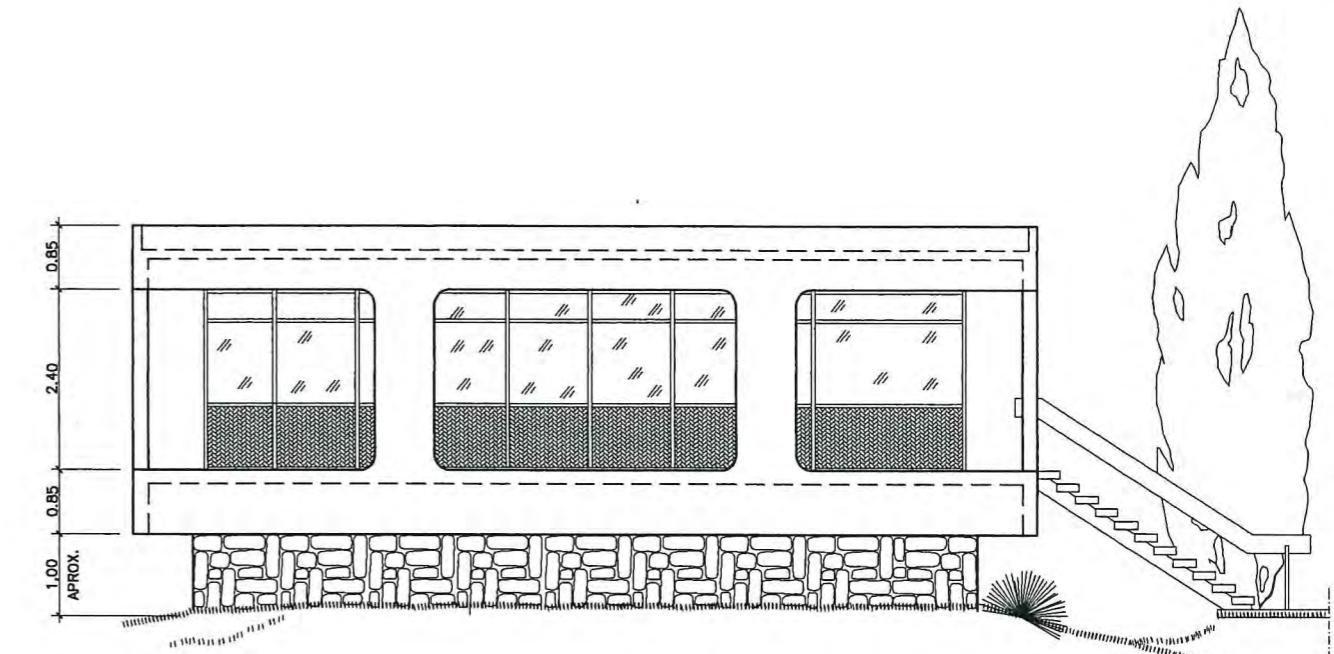


FACHADA LATERAL IZQUIERDA

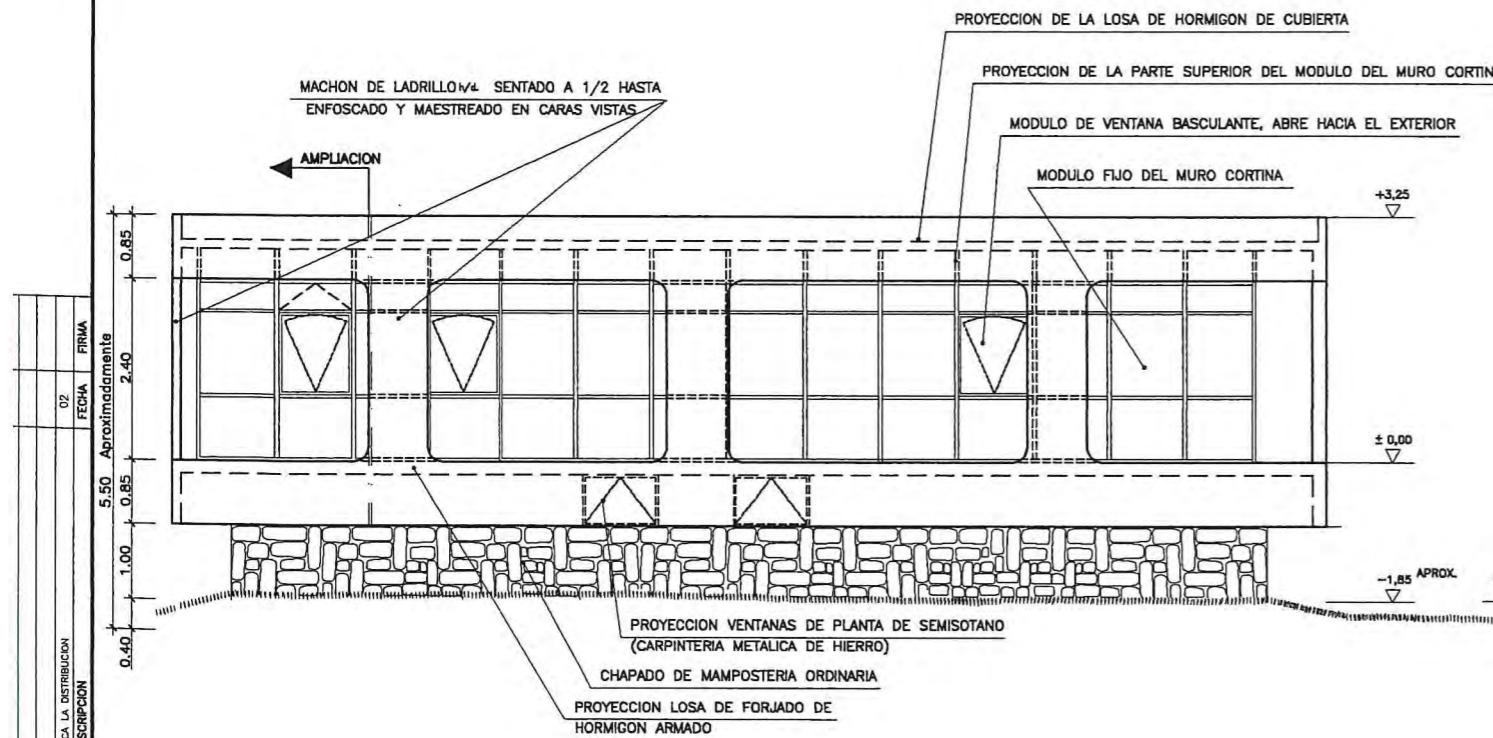

FACHADA POSTERIOR

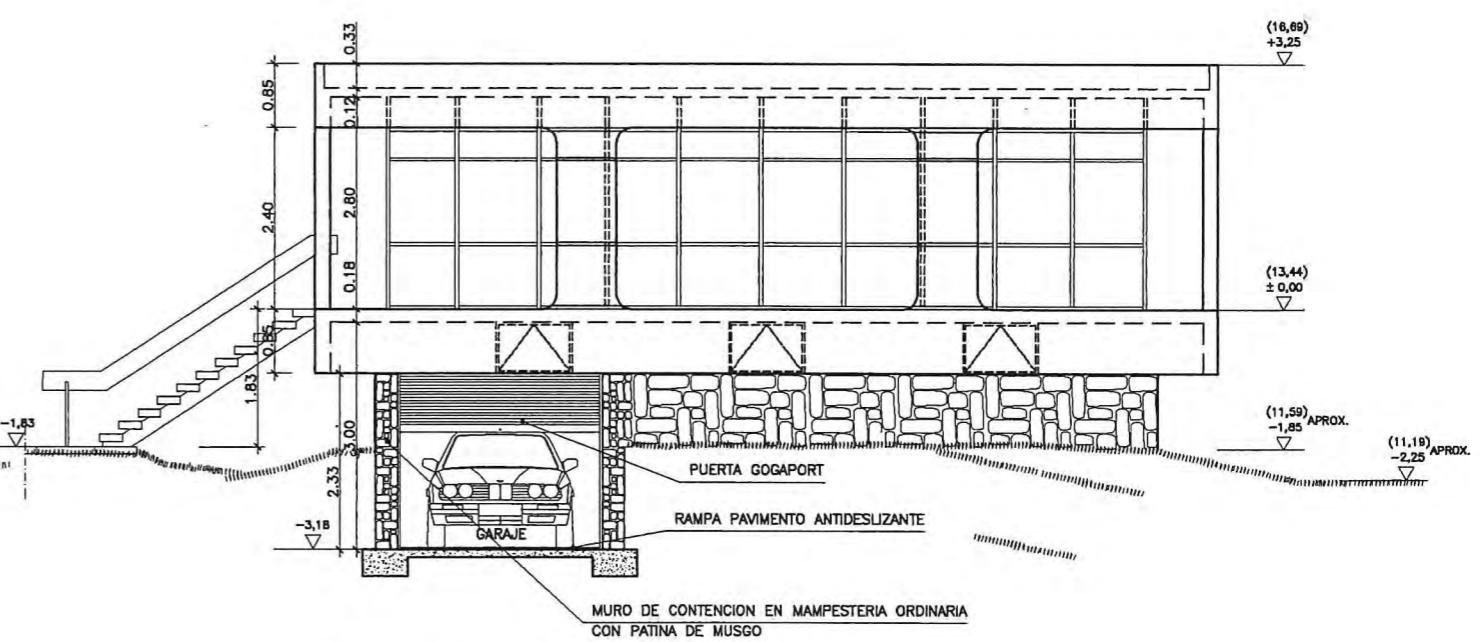

FACHADA LATERAL DERECHA

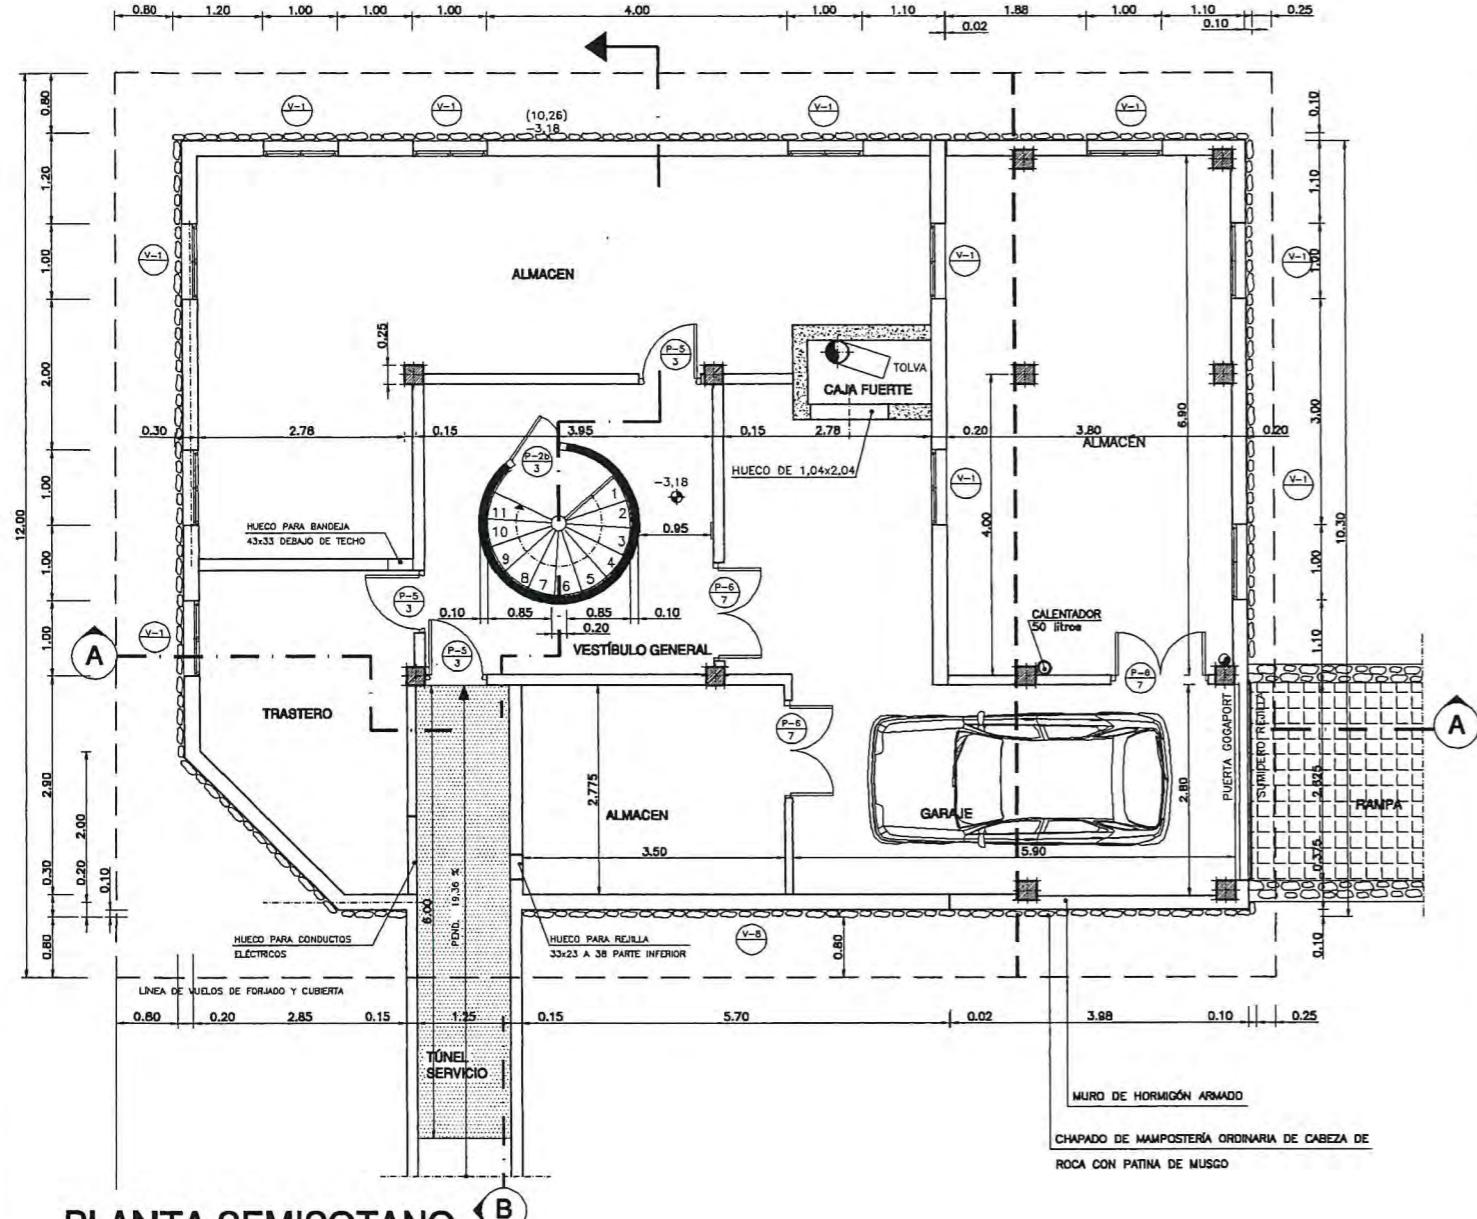


PLANTA SEMISOTANO

-4,52

RELACIÓN DE ACABADOS EN LA PLANTA DE SEMISOTANO

DESIGNACIÓN	SOLADOS		RODAPIES		PAREDES		TECHOS		OBSERVACIONES GENERALES
	MATERIAL	ACABADO	MATERIAL	ACABADO	MATERIAL	ACABADO	MATERIAL	ACABADO	
CAJA DE ESCALERA	TERRAZO 25x25 cm.	GRANO MEDIO, COLOR BEIGE	TERRAZO 10 cm. ALTURA GRANO MEDIO, COLOR BEIGE	ENFOSCADO DE CEMENTO ENLUCIDO YESO BLANCO	PASTA DE SACO, COLOR BLANCO MATE.	—	—	—	PARA ACABADO DE ESCALERA DE CARACOL, VER PLANO N° 10.3.1.2-4
VESTÍBULO GENERAL	"	"	"	"	PINTURA TEMPLE PICADO BLANCO MATE.	GUARNICEDO YESO NEGRO Y ENLUCIDO DE YESO BLANCO	PINTURA TEMPLE LISO BLANCO MATE.	—	—
GARAJE	BALDOSA DE CEMENTO ANTIDESLIZANTE 20x20cm	COLOR GRIS CEMENTO	BALDOSA DE CEMENTO	ACABADO DE CEMENTO.	ENFOSCADO DE CEMENTO.	PINTURA A LA CAL COLOR BLANCO MATE	"	"	LA RAMPITA DE ACCESO AL GARAJE IRÁ SOLADA CON LA MISMA BALDOSA
UTILES LIMPIEZA Y JARDINERIA	MORTERO DE CEMENTO DE 2,5 cm.	ESPOLVOREADO DE CEMENTO Y RULETEADO	"	"	"	"	"	"	—
CAJA FUERTE	—	—	—	—	—	—	—	—	SEGÚN NORMAS DEL INSTALADOR
ALMACÉN	MORTERO DE CEMENTO DE 2,5 cm.	ESPOLVOREADO DE CEMENTO Y RULETEADO	BALDOSA DE CEMENTO	ACABADO DE CEMENTO.	ENFOSCADO DE CEMENTO.	PINTURA A LA CAL COLOR BLANCO MATE	"	"	—
TRASTERO	"	"	"	"	"	ENFOSCADO DE CEMENTO.	PINTURA A LA CAL COLOR BLANCO MATE	"	LA RAMPITA TENDRÁ ACABADO DE ESPOLVOREADO DE CEMENTO Y RULETEADO DE GRABADO MAS GRUESO.
TÓNEL DE SERVICIO	"	"	—	—	"	—	—	—	—

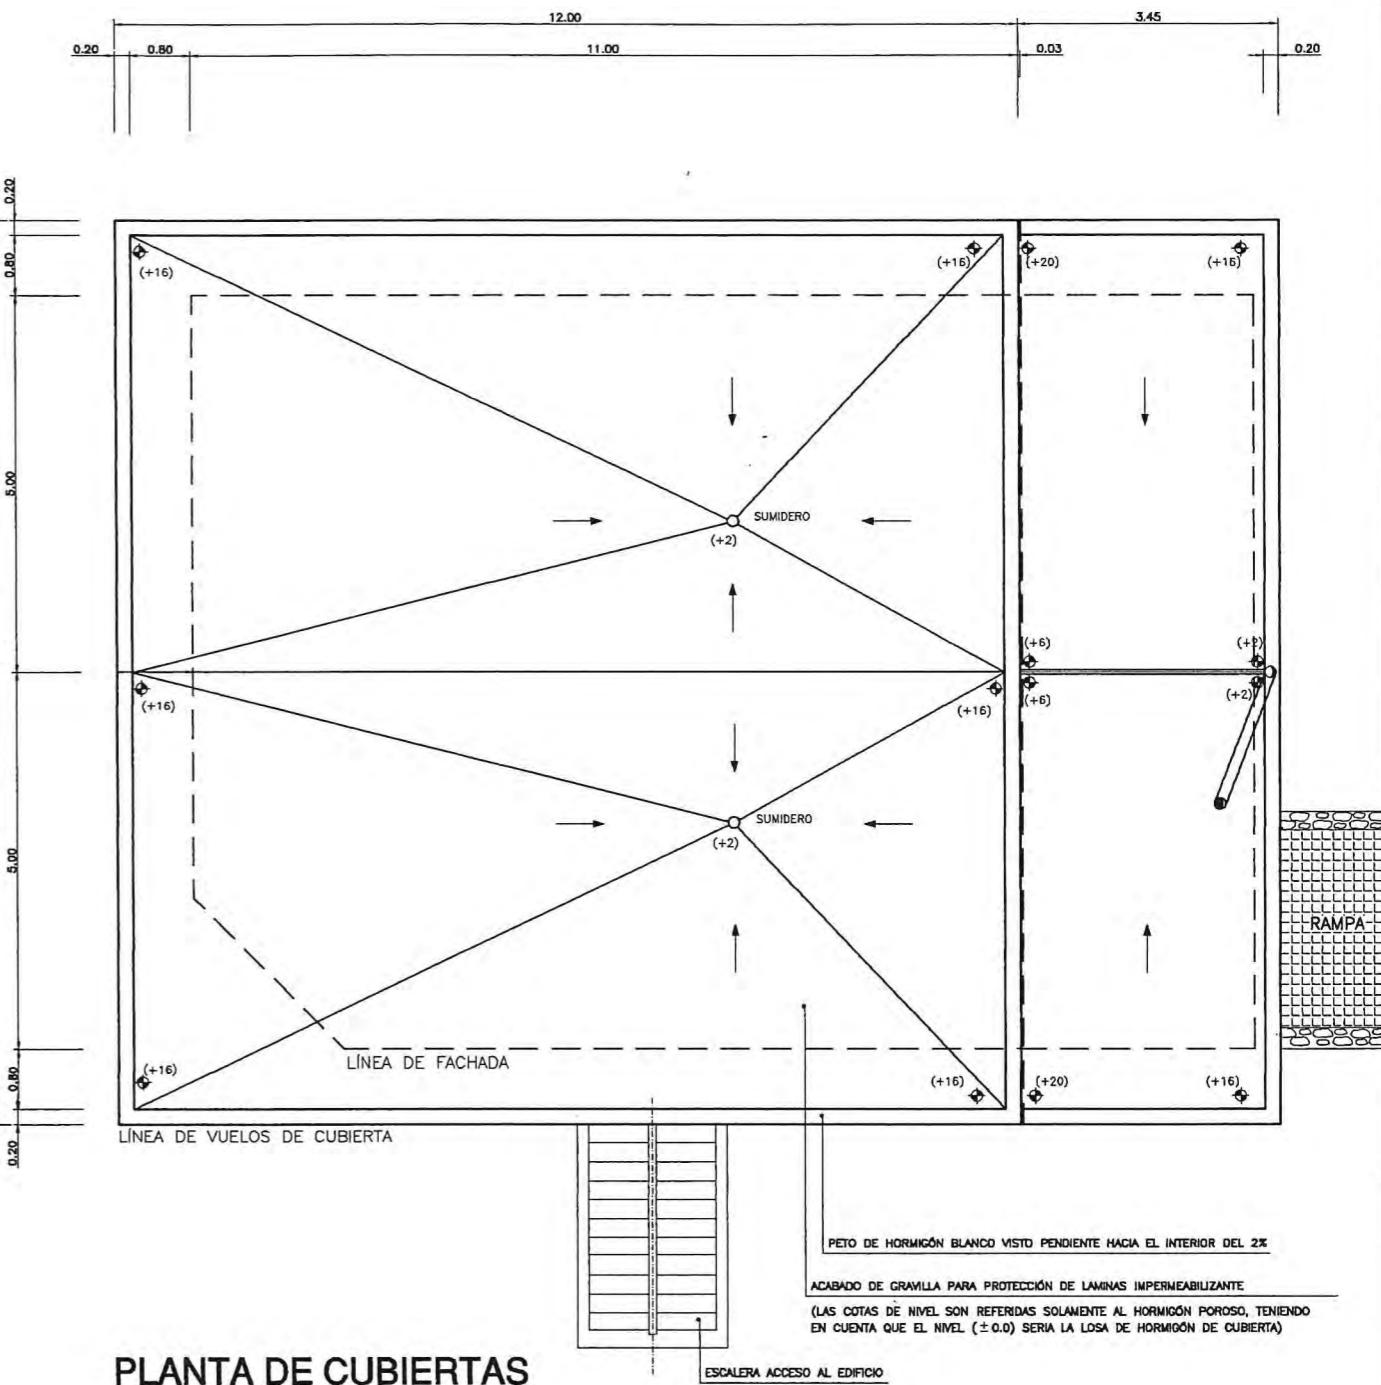



PLANTA DE CUBIERTAS

NOTAS:

- LA MODULACIÓN EMPLEADA ES DE 1,00x1,00 m.
- LAS COTAS DE FABRICA DE LADRILLO VAN DADAS CON ACABADO.
- PARA HUECOS EN EL FORJADO DE CUBIERTA, VER PLANOS DE ESTRUCTURAS.
- PARA VER TIPO, ACABADO Y HERRAJES DE PUERTAS, VER PLANO N° 10.3.1.3-3
- PARA VER TIPO, Y ACABADOS DE VENTANAS VER PLANO N° 10.3.1.3-3
- PARA VER DETALLES DE ESCALERAS, VER PLANO N° 10.3.1.3-1 Y 10.3.1.2-4
- PARA DETALLES DE LA CAJA FUERTE, VER PLANOS Y NORMAS DEL FABRICANTE.
- MURO DE MAMPOTERIA ORDINARIA DE CABEZA DE ROCA CON PATINA DE MUSGO A LO LARGO DE TODA LA RAMPITA, VER DETALLE EN PLANO N° 10.3.1.2-4
- LAS COTAS DE NIVELES VAN DADAS A PISO ACABADO.

ZONA DE RAMPITA CON ESPOLVOREADO DE CEMENTO RULETEADO BASTO.

ZONA DE RAMPITA SOLADA CON BALDOSAS ANTIDESLIZANTES.

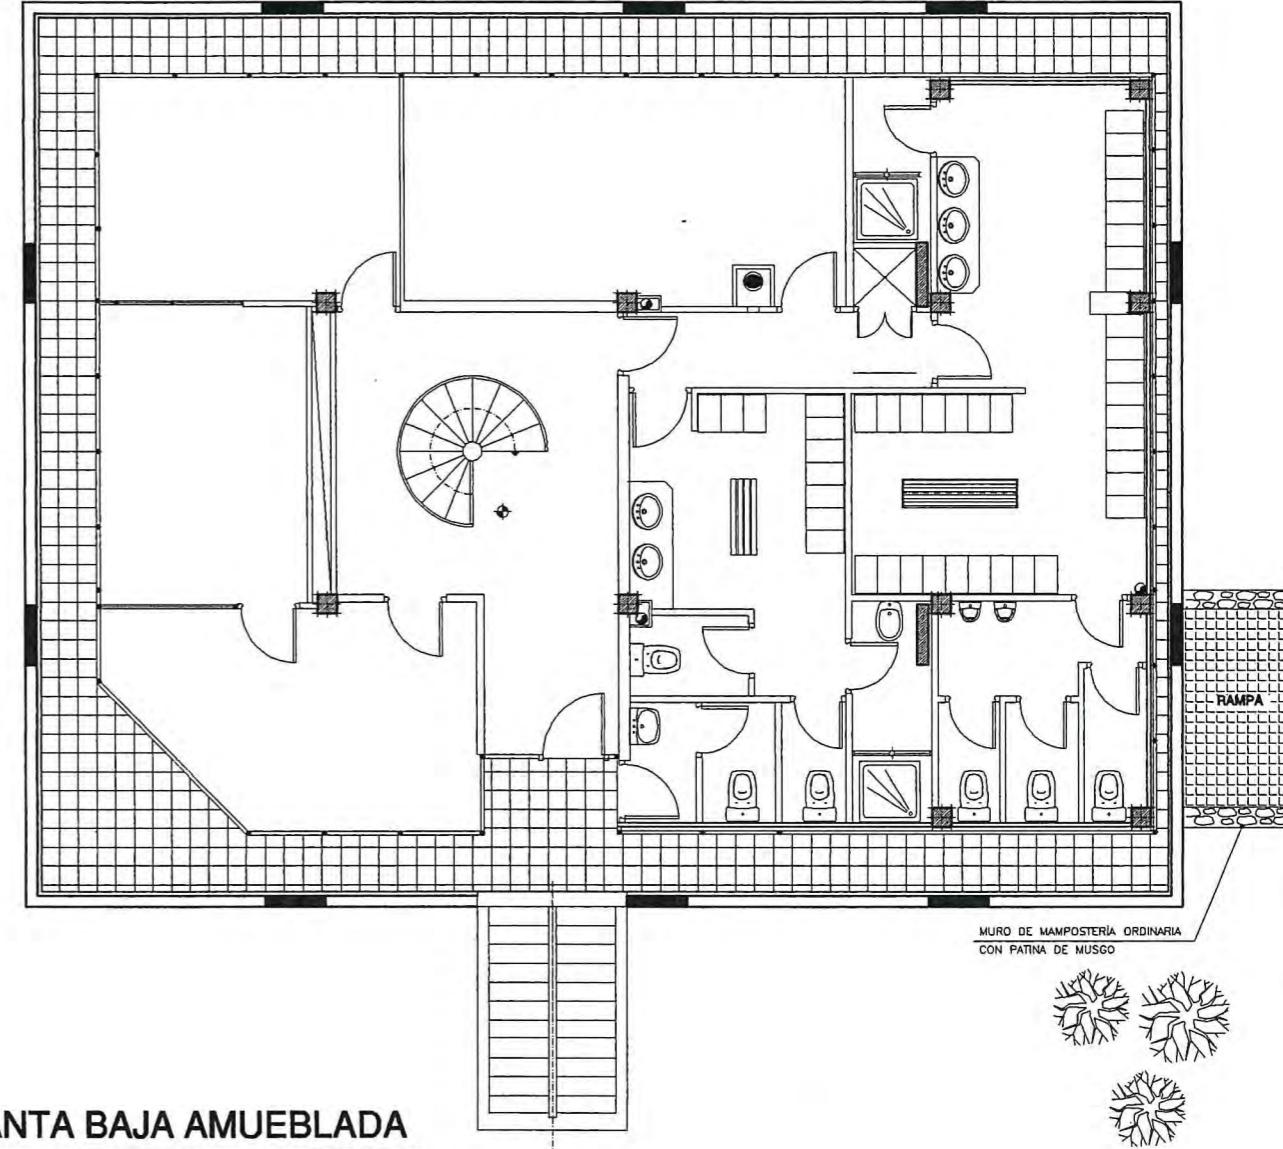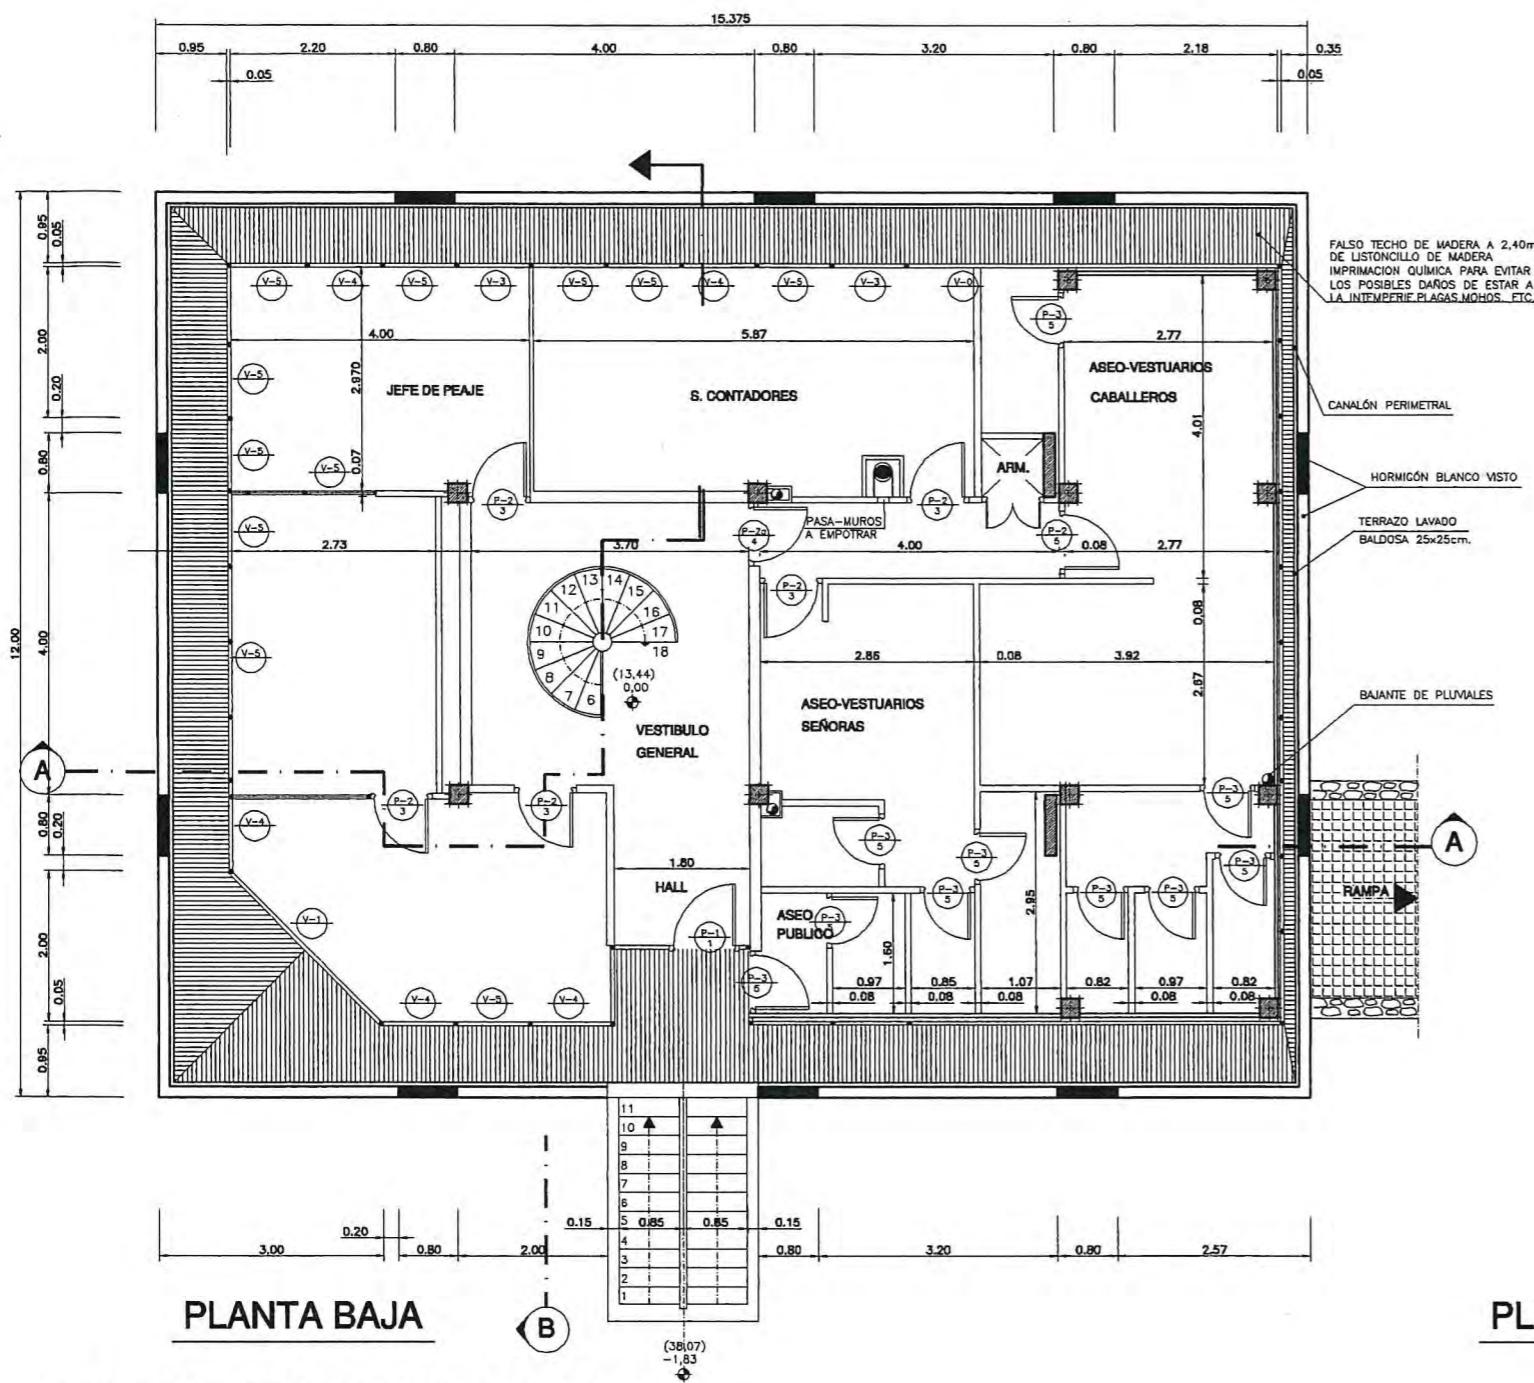

RELACIÓN DE ACABADOS EN LA PLANTA BAJA

DESIGNACIÓN	SOLADOS		RODAPIES		PAREDES		TECHOS		OBSERVACIONES GENERALES
	MATERIAL	ACABADO	MATERIAL	ACABADO	MATERIAL	ACABADO	MATERIAL	ACABADO	
HALL	VIBRAZO-PLÁSTICO DE GRANDES TROZOS MARMOL	PLÁSTICO RESINA POLIESTER COLOR VERDE 50x50cm.	VIBRAZO-PLÁSTICO DE GRANDES TROZOS MARMOL	PLÁSTICO RESINA POLIESTER COLOR VERDE 10cm. ALTURA	LADRILLO VISTO A SOGA Y TIZON	PINTURA PLÁSTICA BLANCA MATE	ESCAYOLA CONTINUA	PINTURA TEMPLE LISO COLOR BLANCO MATE	FALSO TECHO CONTINUO DE ESCAYOLA A 2,40m.
VESTIBULO GENERAL	"	"	"	"	"	"	"	"	ACABADO ESCALERA CARACOL, VER DETALLES EN PLANO N° 3.1.4.4 TECHO CONTINUO DE ESCAYOLA A 2,40m.
SALA DE CONTROL	"	"	"	"	GUARNECIDO YESO NEGRO Y ENLUCIDOS YESO BLANCO.	PINTURA DE PASTA DE SACO COLOR BLANCO MATE.	"	"	FALSO TECHO CONTINUO DE ESCAYOLA A 2,40m.
DESPACHO JEFE VISITAS	"	"	"	"	"	"	"	"	"
CUARTO DE LIMPIEZA	TERRAZO DE GRANO MEDIO DE 25 x 25 cm.	COLOR BEIGE PULIDO			ALICATADO CON AZULEJO DE 15x15cm. LISOS	COLOR BLANCO.	"	PINTURA PLÁSTICA COLOR BLANCO MATE	ALICATADO HASTA 1,65 m. FALSO TECHO CONTINUO DE ESCAYOLA A 2,40m.
SALA DE CONTADORES	VIBRAZO-PLÁSTICO DE GRANDES TROZOS MARMOL	PLÁSTICO RESINA POLIESTER COLOR VERDE 50x50cm.	VIBRAZO-PLÁSTICO DE GRANDES TROZOS MARMOL	PLÁSTICO RESINA POLIESTER COLOR VERDE 10cm. ALTURA	GUARNECIDO YESO NEGRO Y ENLUCIDOS YESO BLANCO.	PINTURA DE PASTA DE SACO COLOR BLANCO MATE.	"	PINTURA TEMPLE LISO COLOR BLANCO MATE	FALSO TECHO CONTINUO DE ESCAYOLA A 2,40m.
ASEOS MUJERES	TERRAZO DE GRANO MEDIO DE 25 x 25 cm.	COLOR BEIGE PULIDO	ALICATADO CON AZULEJO DE 15x15cm. LISOS	COLOR GRIS PERLA	ALICATADO CON AZULEJO DE 15x15cm. LISOS	COLOR GRIS PERLA	"	"	ALICATADO HASTA EL FALSO TECHO CONTINUO DE ESCAYOLA A 2,40m.
ASEOS HOMBRES	"	"	"	"	"	"	"	"	"
VESTUARIOS HOMBRES	"	"	TERRAZO GRANO MEDIO COLOR BEIGE		GUARNECIDO YESO NEGRO Y ENLUCIDOS YESO BLANCO.	PINTURA DE PASTA DE SACO COLOR BLANCO MATE.	"	"	FALSO TECHO CONTINUO DE ESCAYOLA A 2,40m.
PORCHE Y ACERAS	TERRAZO DE 25 x 25 cm. TERRAZO DE 50 x 50 cm.	CARBONELLO LAVADO				EN PORCHE, LISTONCILLOS MADERA NACHIMBIRAO	COLOR RAYO DE ORO SEGUN CATALOGO	FALSO TECHO MADERA A 2,40 m. CON IMPRIMACION CON XILAMON Y KYLADECOR COLOR RAYO DE ORO, DE LAB. BAYER-ZELTA IBERICA	

SIMBOLOGIA

FALSO TECHO A 2,40 m. DE LISTONCILLO DE MADERA MACHIHembrado

NOTAS:

- 1.- LA MODULACIÓN EMPLEADA ES DE 1,00x1,00 m.
- 2.- LAS COTAS DE TABIQUERIA SON DADAS CON ACABADO Y EN cm.
- 3.- PARA DETALLES DE ESCALERAS, SECCIONES, FALSOS TECHOS ETC. VER PLANOS N° 10.3.1.3-1 Y 10.3.1.3-2
- 4.- PARA TIPOS DE PUERTAS, ACABADOS, GRUPOS DE HERRAJES VER PLANO N° 10.3.1.3-3
- 5.- PARA DIÁMETRO Y SITUACIÓN DE AGUERO PARA PASO DE CONDUCTO DE DÍNERO VER NORMAS DE FABRICANTE.
- 6.- PARA VER CARACTERÍSTICAS MURO CORTINA, VER PLANO N° 10.3.1.3-3
- 7.- PARA RELACIÓN DEL MOBILIARIO A EMPLEAR SE ESPECIFICARA APARTE.
- 8.- LAS COTAS DE NIVELES VAN DADAS A PISO ACABADO DE ARQUITECTURA.
- 9.- TODOS LOS APARATOS DE SANEAMIENTO SON DE COLOR BLANCO, PARA DESCRIPCION DE ESTOS Y GRIFERIA VER PLANOS DE TUBERIAS