
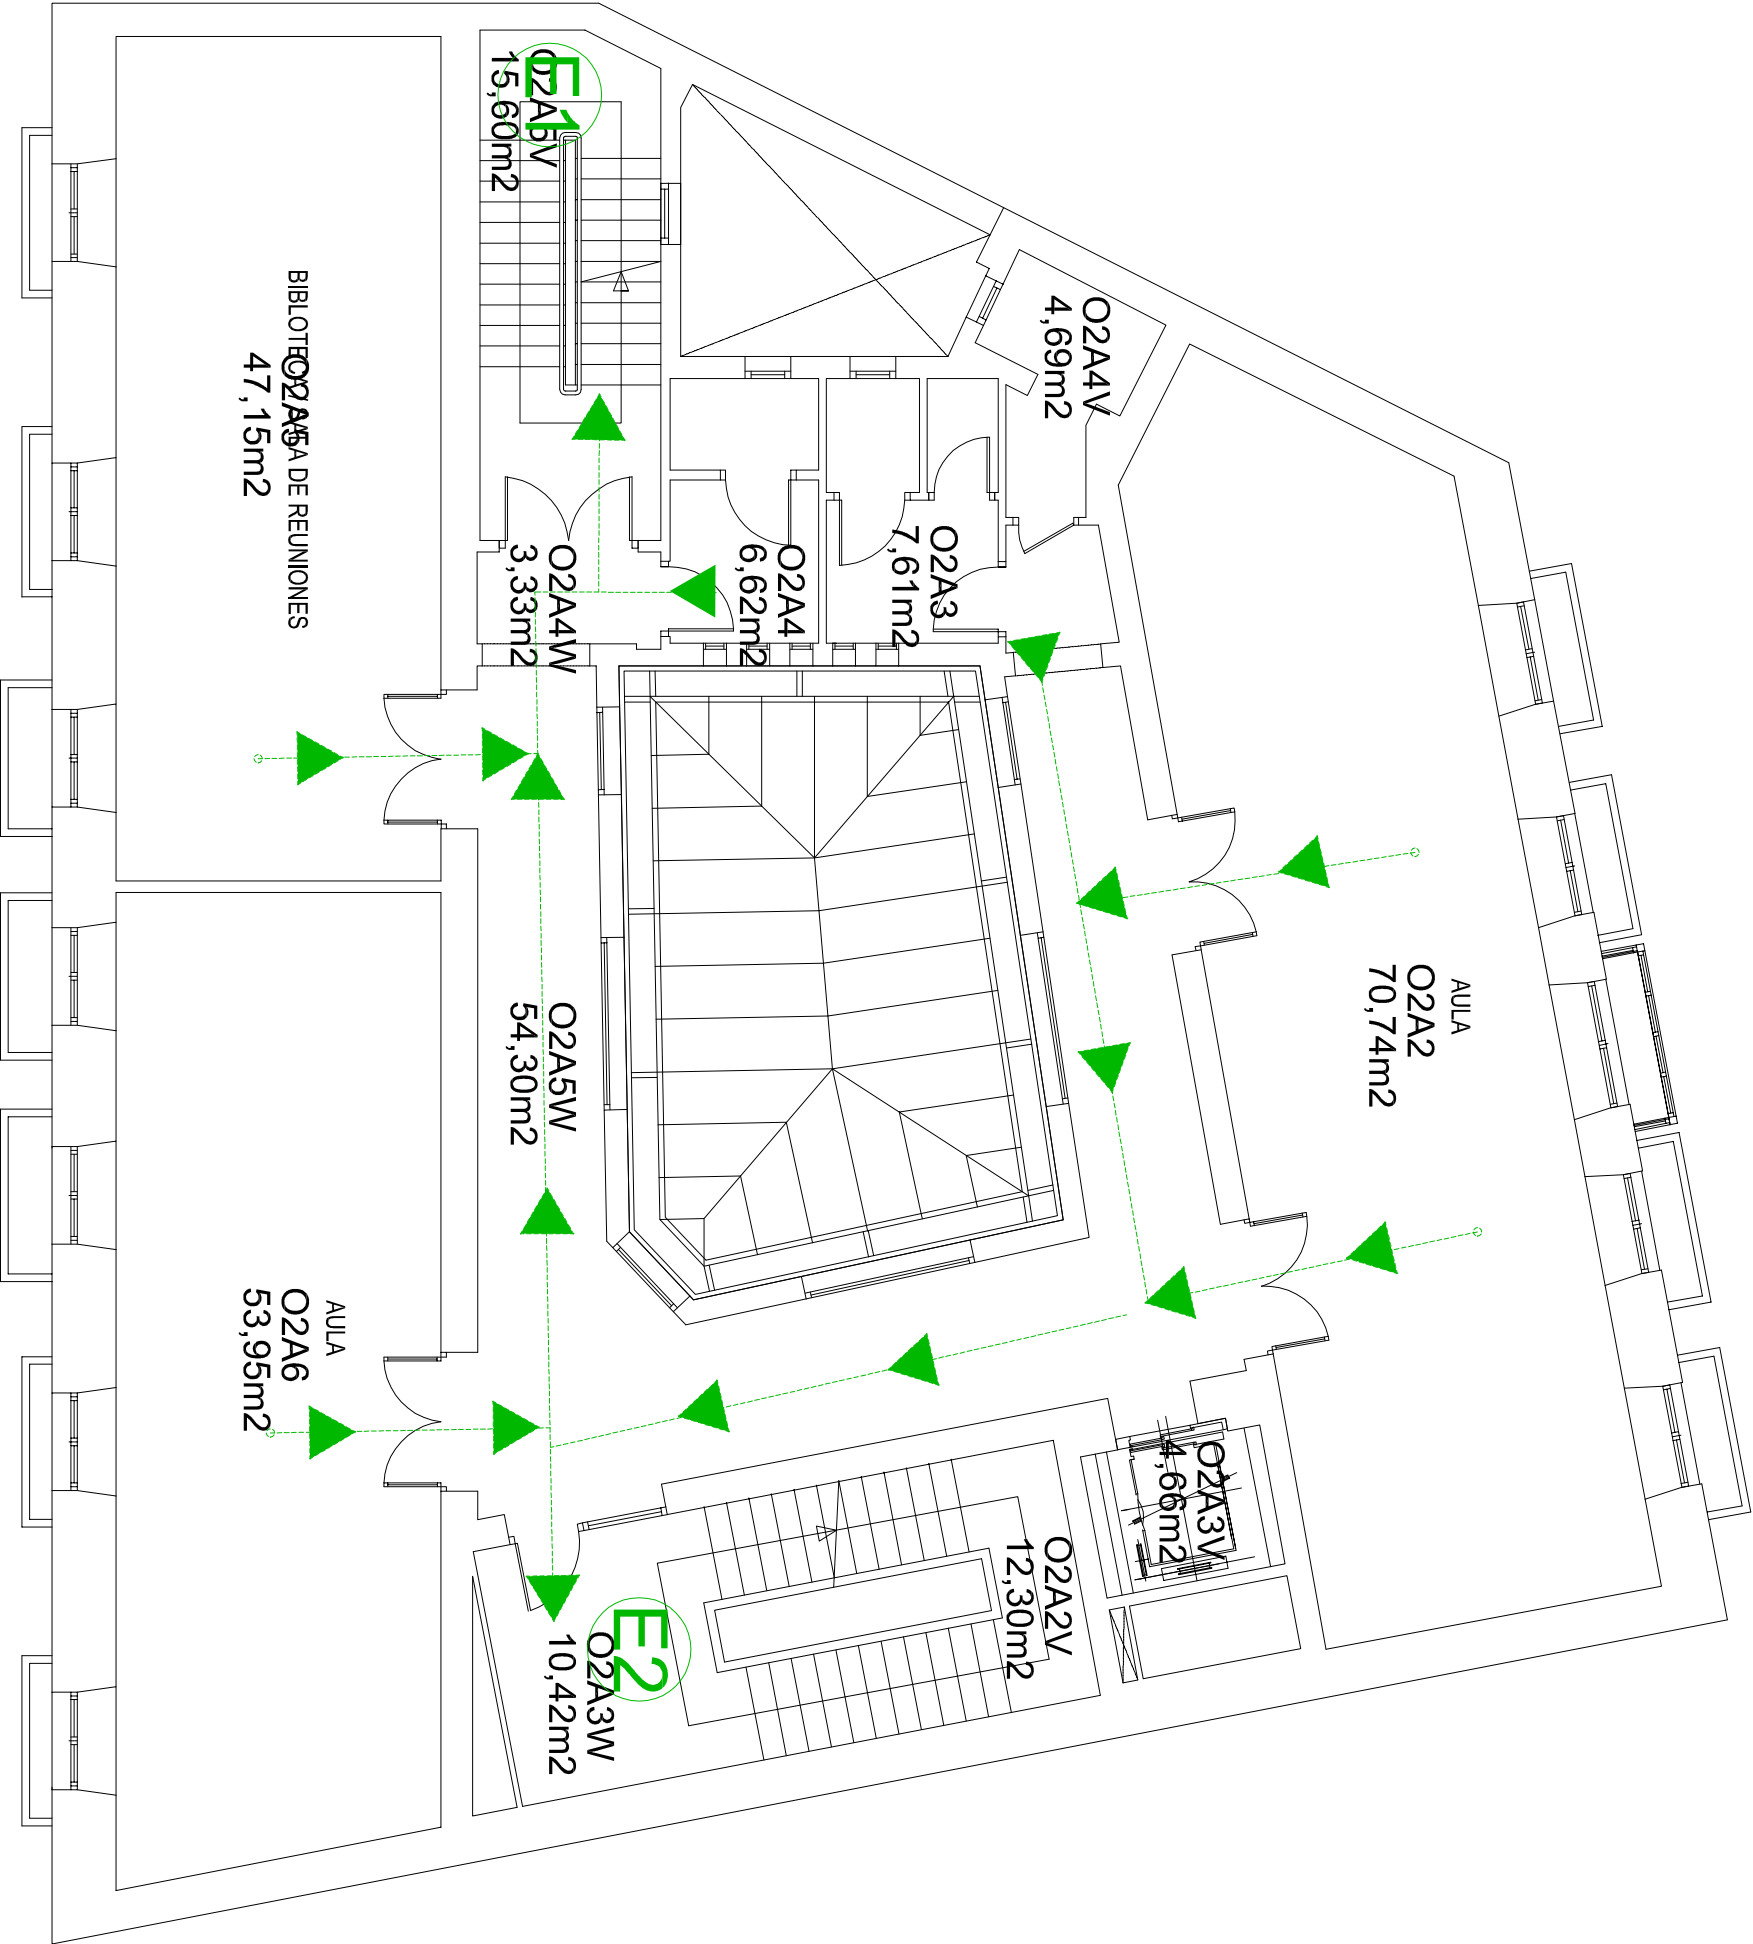


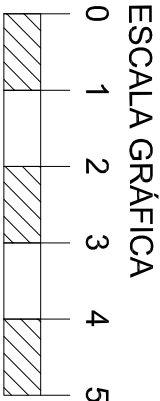

UNIVERSIDAD DEL PAIS VASCO EUSKAL HERRIKO UNIBERTSITATEA UPV/EHU			
RECORRIDOS DE EVACUACIÓN			
Edificio:		AULAS DE LA EXPERIENCIA	
Fecha		Arquitectos UPV/EHU Begoña Basagoiti y Carmen Gómez Arquitecto Técnico UPV/EHU Juan Carlos Chiores	
noviembre 14			
Nº PLANO	402	PLANTA 2	
		Escala: 1/100 en A3	