
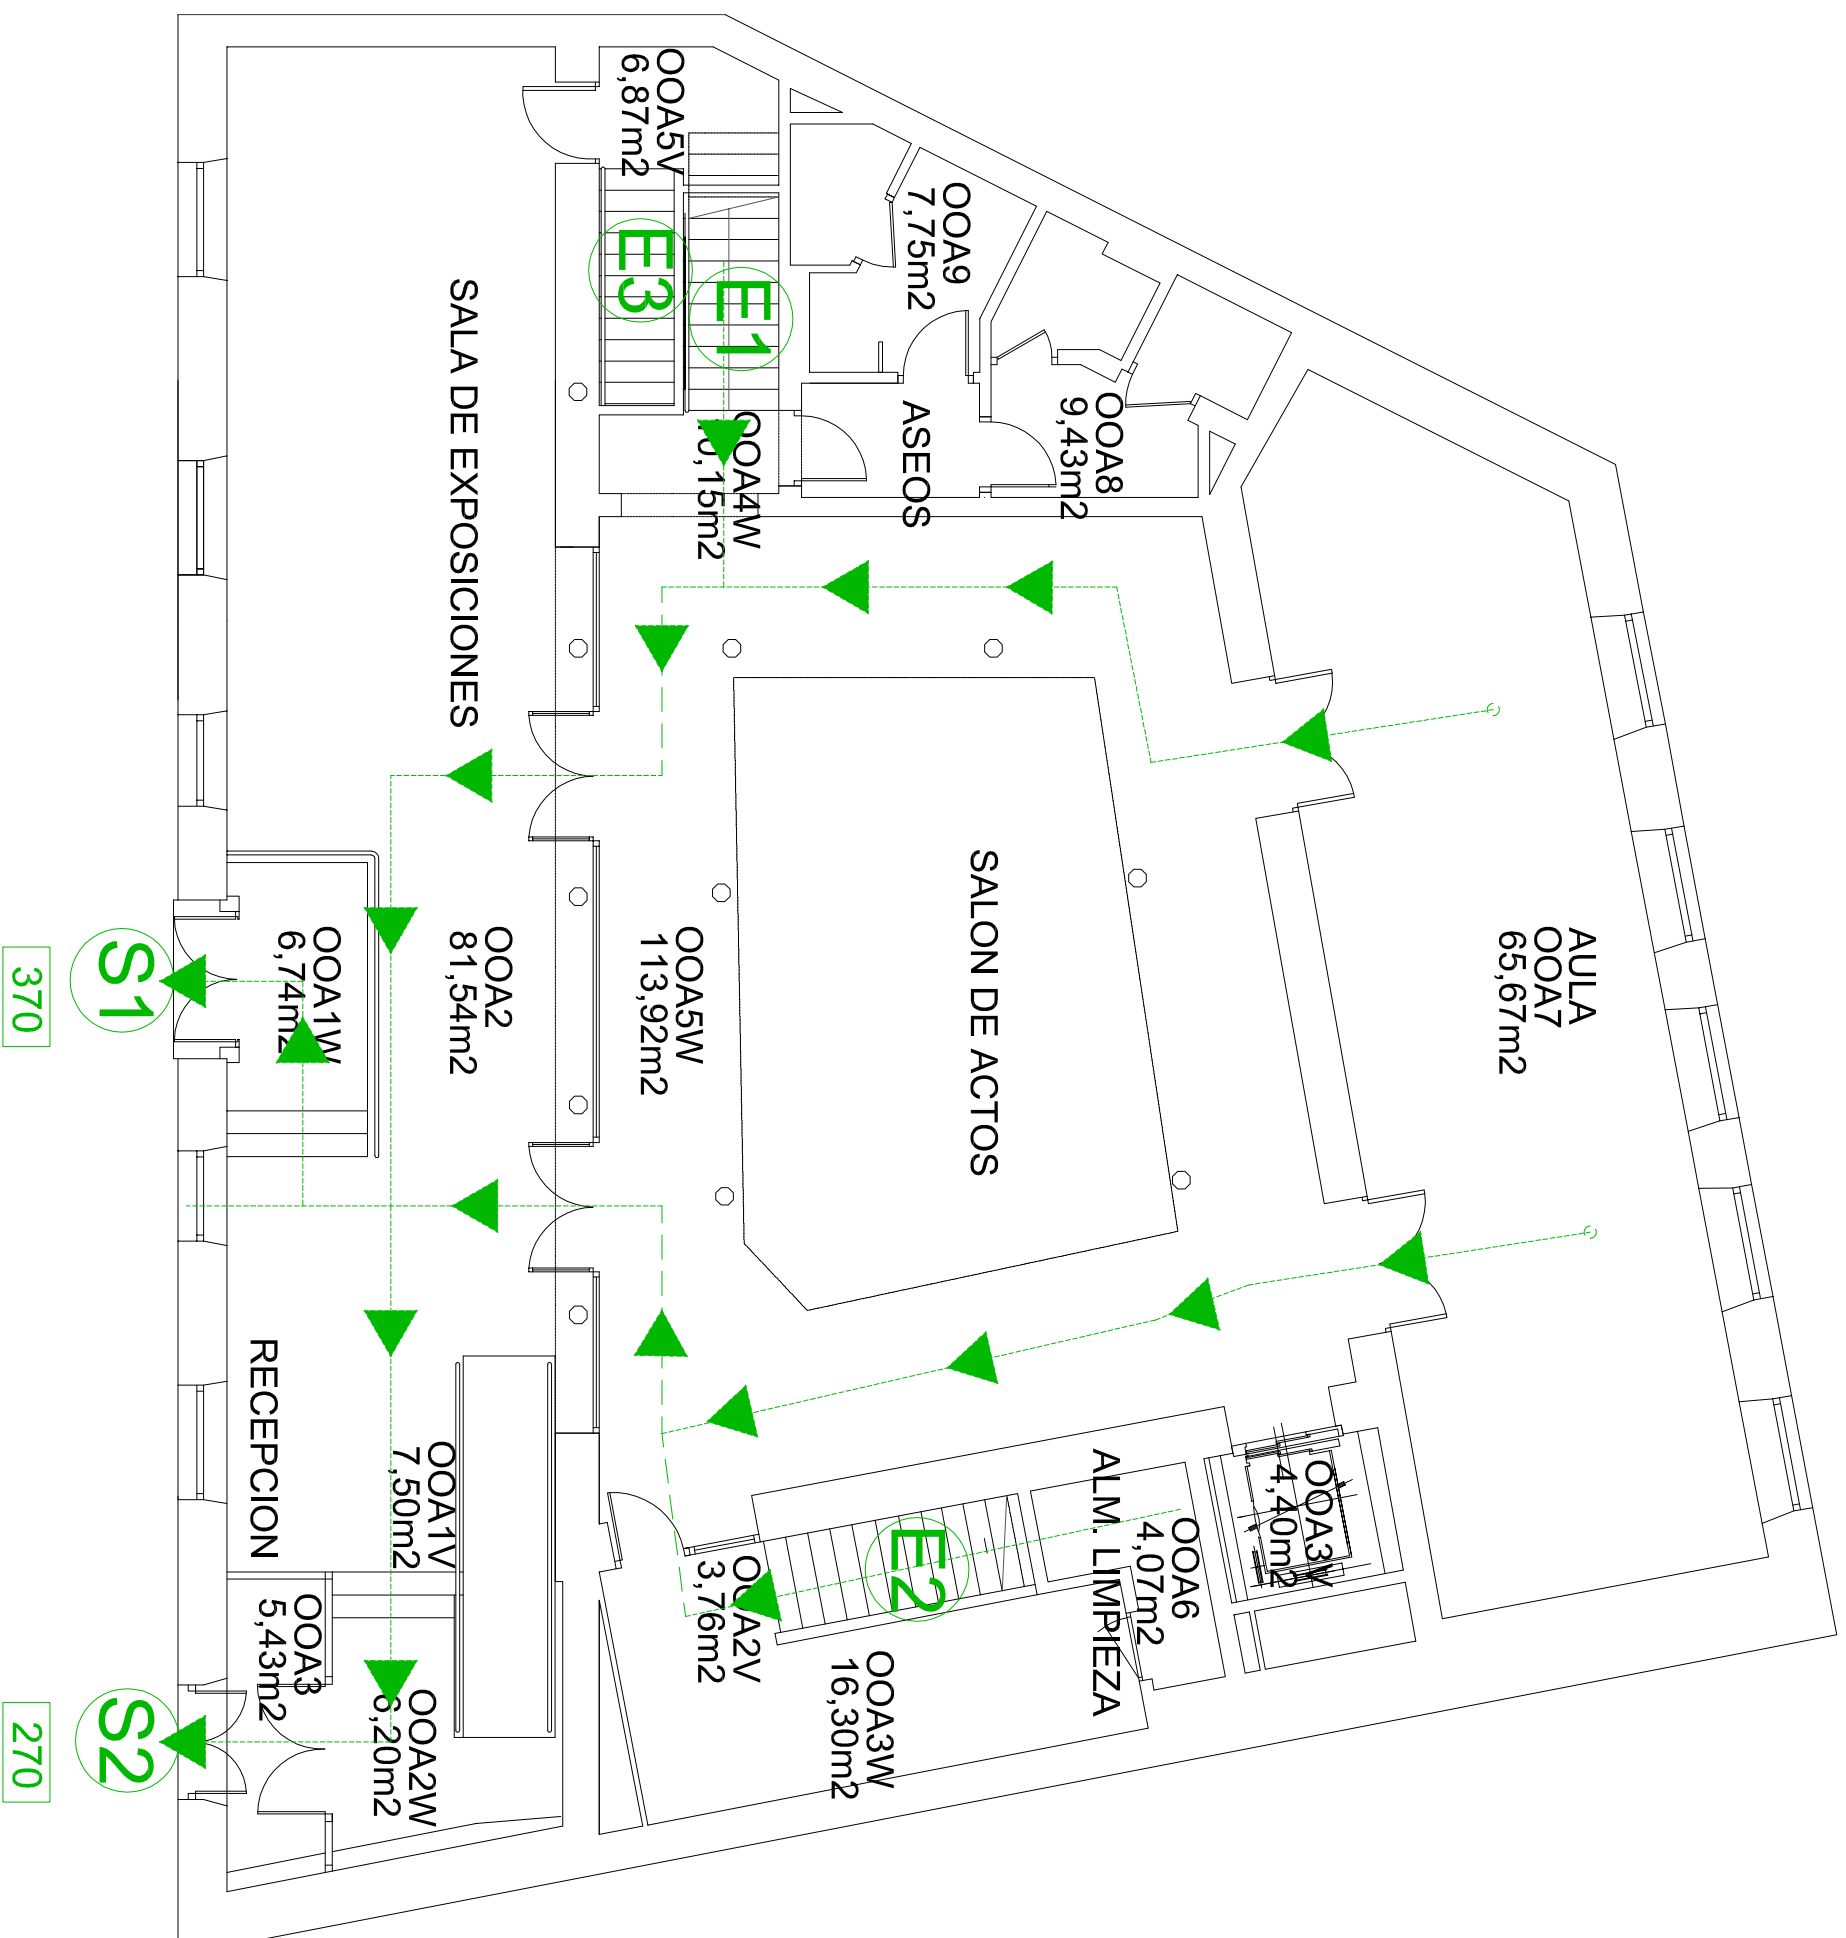


ESCALA GRÁFICA

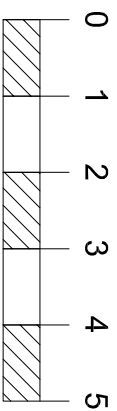

01/01/2019 13:42:01 [2019] 2019			
 UNIVERSIDAD DEL PAIS VASCO EUSKAL HERRIKO UNIBERTSITATEA UPV/EHU			
Universidad del País Vasco		Euskal Herriko Unibertsitatea	
RECORRIDOS DE EVACUACIÓN			
Edificio: AULAS DE LA EXPERIENCIA			
Fecha		Escuela:	
noviembre 14		Begoña Bosgotti y Carmen Gómez Arquitecto Técnico UPV/EHU Juan Carlos Cifóres	
Nº PLANO	400	PLANTA 0	
		1 / 100 en A3	