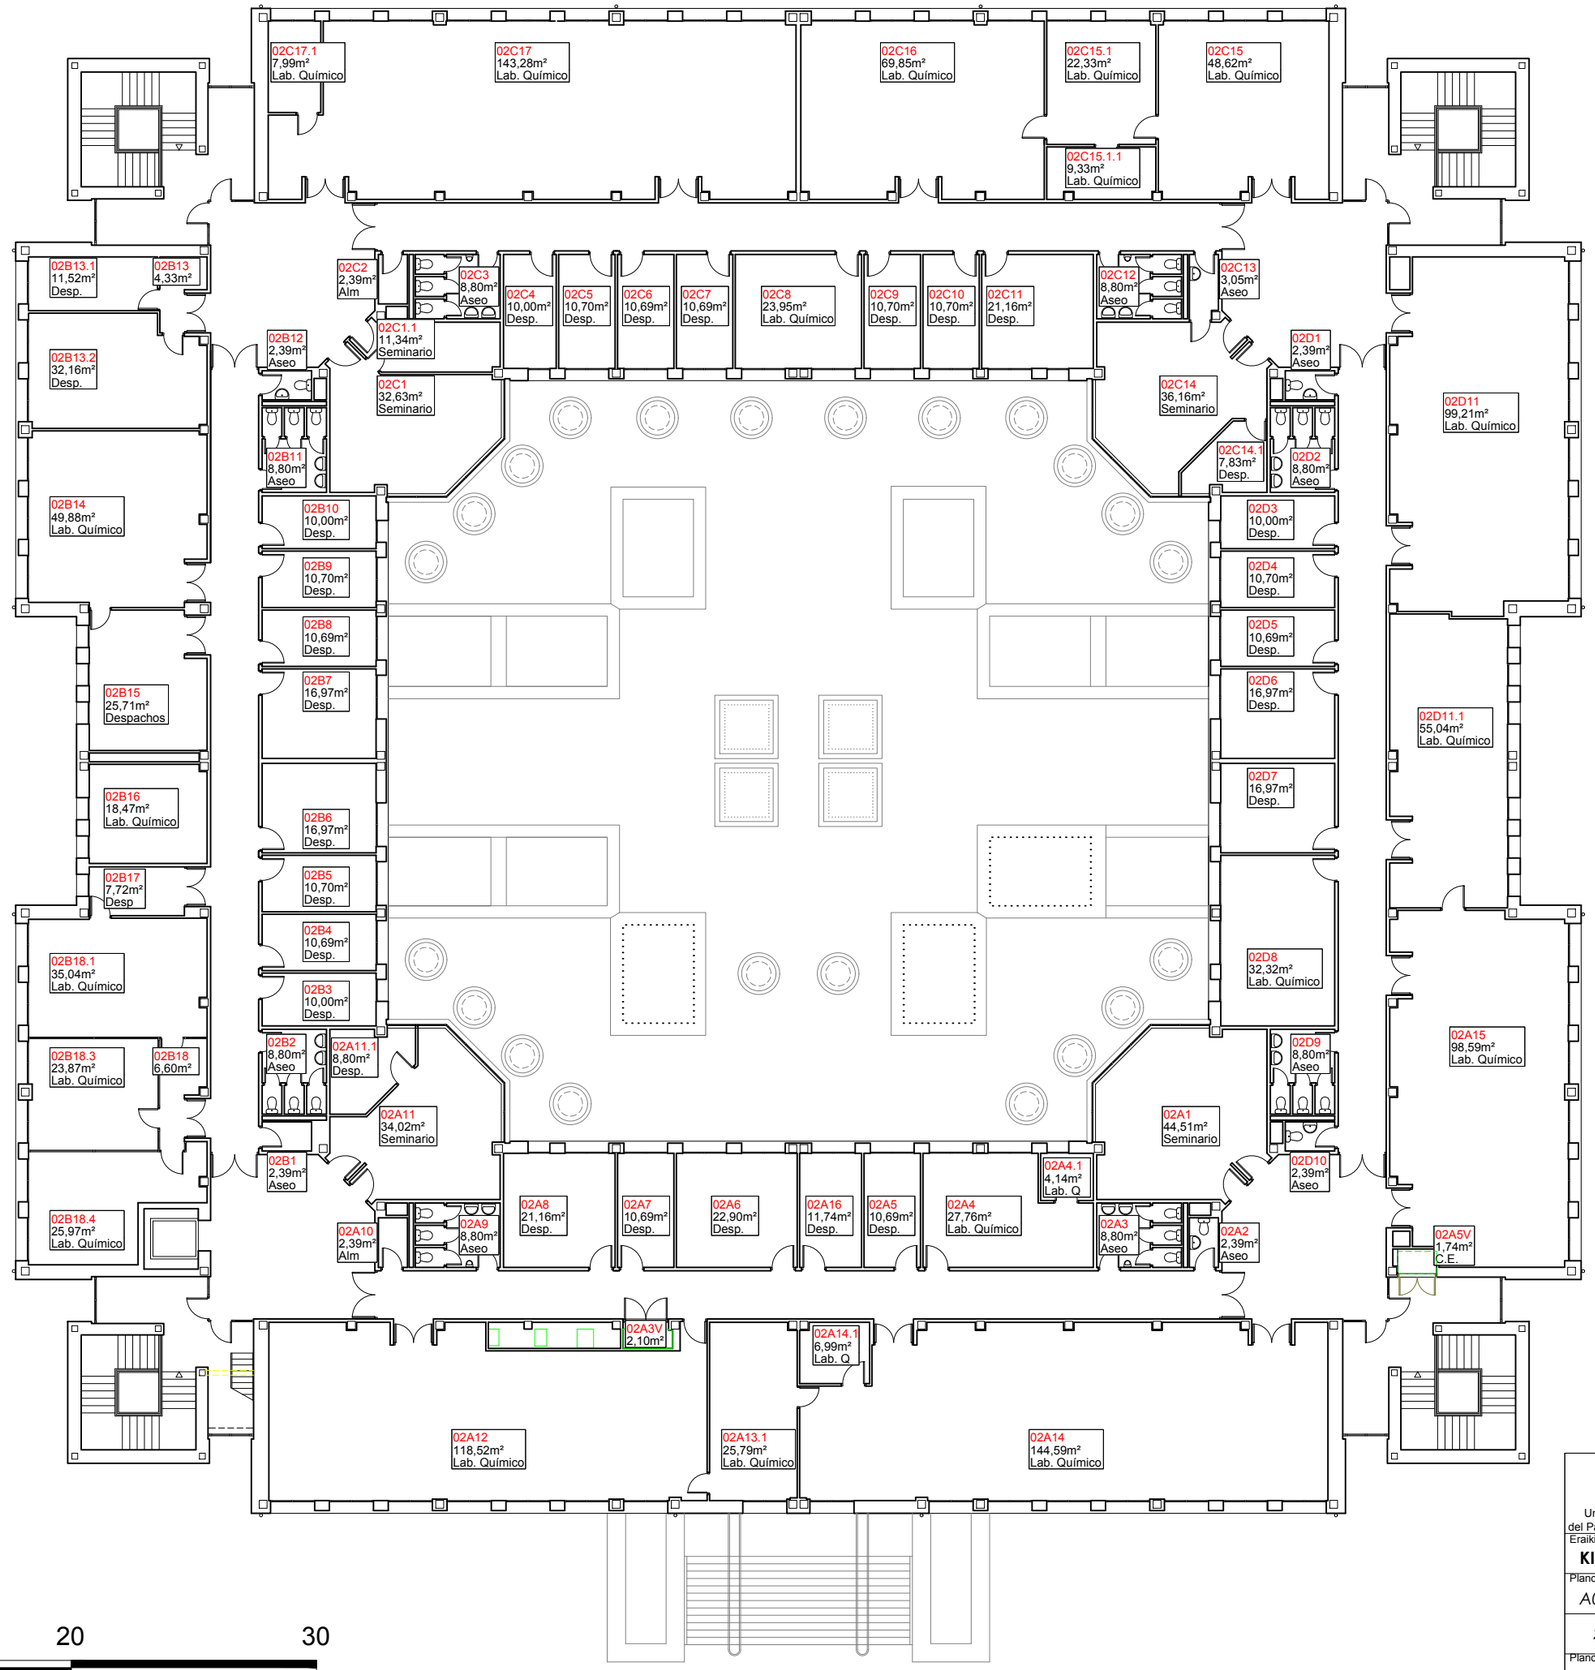

0 1 2 3 4 5 10 20 30

Universidad del País Vasco / Euskal Herriko Unibertsitatea	**ERAIKINEN INBENTARIOA** *INVENTARIO EDIFICIOS*
Eraikina / *Edificio* **KIMIKA F. / F. de QUÍMICA**	Solairu / *Planta:* **P 2**
Planoa / *Plano:* *A01-ARQUITECTURA-DISTRIBUCIÓN*	Orria / *Hoja:*
Azken aktualizazioa / *Fecha última actualización* **16/03/2022**	Entitatea / *Entidad:* Arkitektura eta Lanen Zerbitzua - EDG
Eskala / *Escala:* **A3**	
Plano: **2**	erreferentzia / *referencia:* KIMIKA.dwg
1:250	