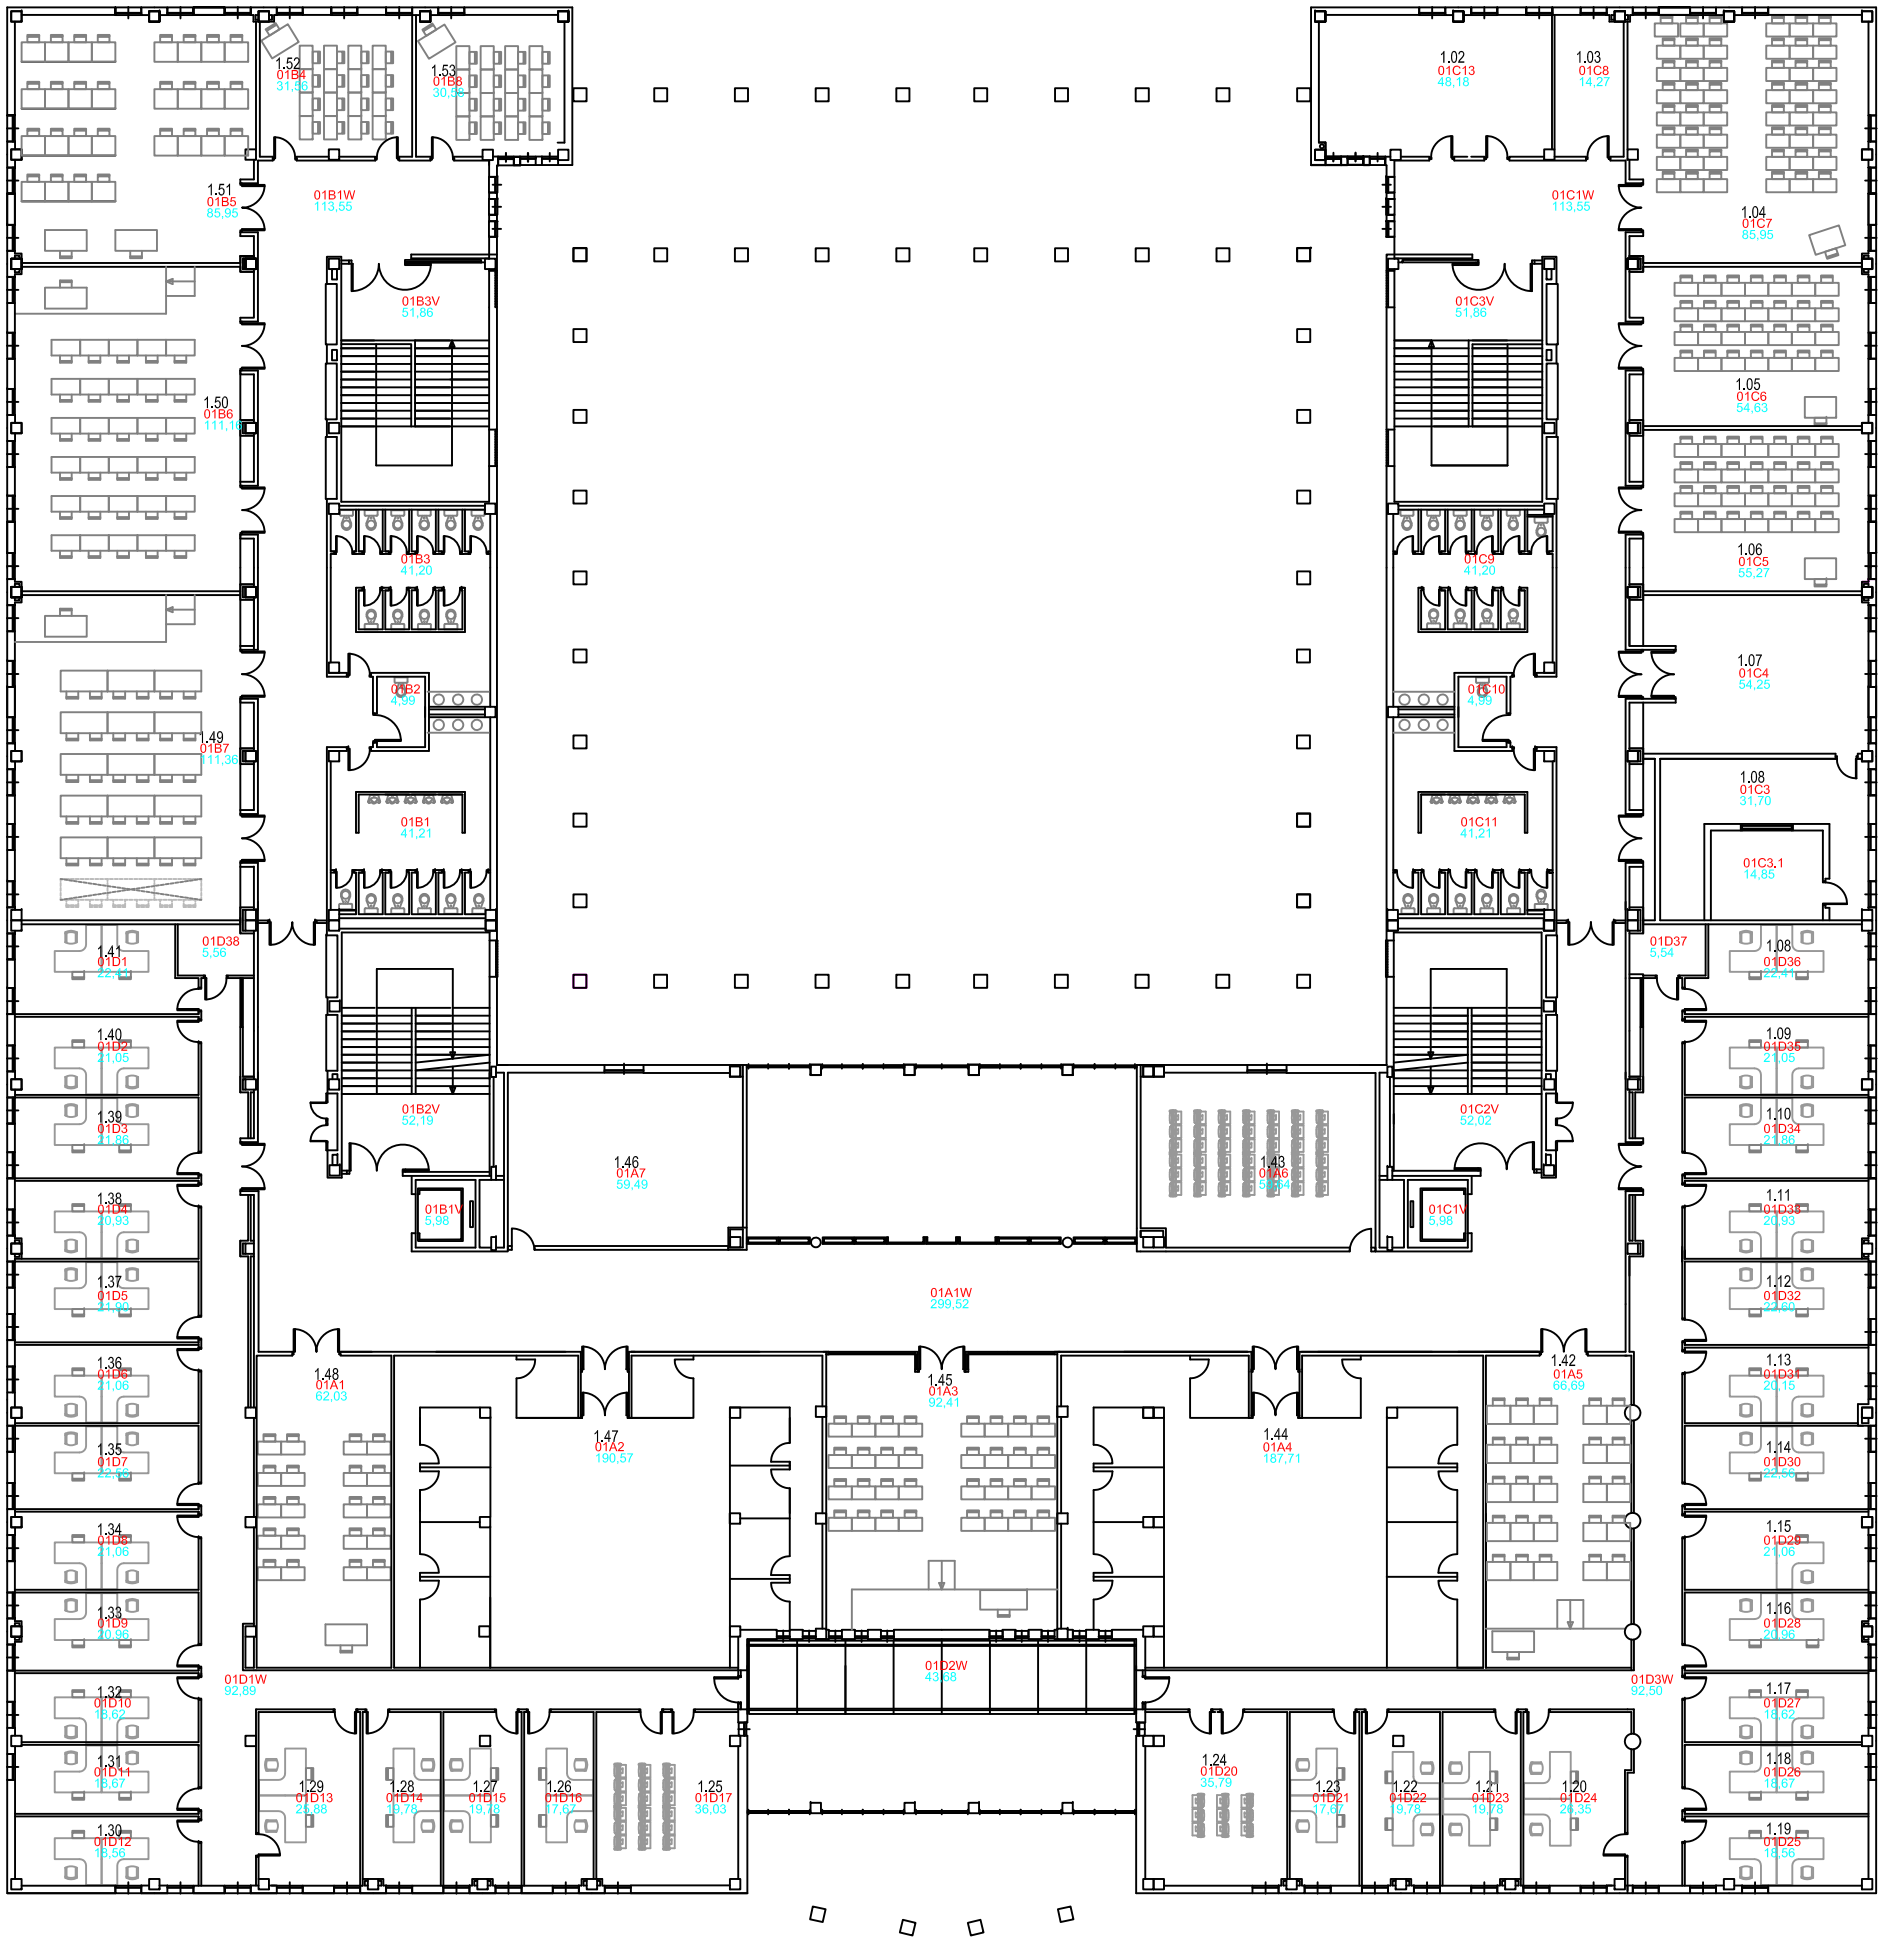

Universidad del País Vasco / Euskal Herriko Unibertsitatea

INVENTARIO EDIFICIOS

Edificio: 1501130-FACULTAD DE LETRAS.	Planta: P1
Plano: A01-ARQUITECTURA-DISTRIBUCION	Hoja:
Fecha: Abril - 2008	Entidad: Servicio de Arquitectura y Obras
Escala: A3 1:300	
nº plano:	referencia: 1501130_A01_P1