


# 0 Solairua

## Planta 0

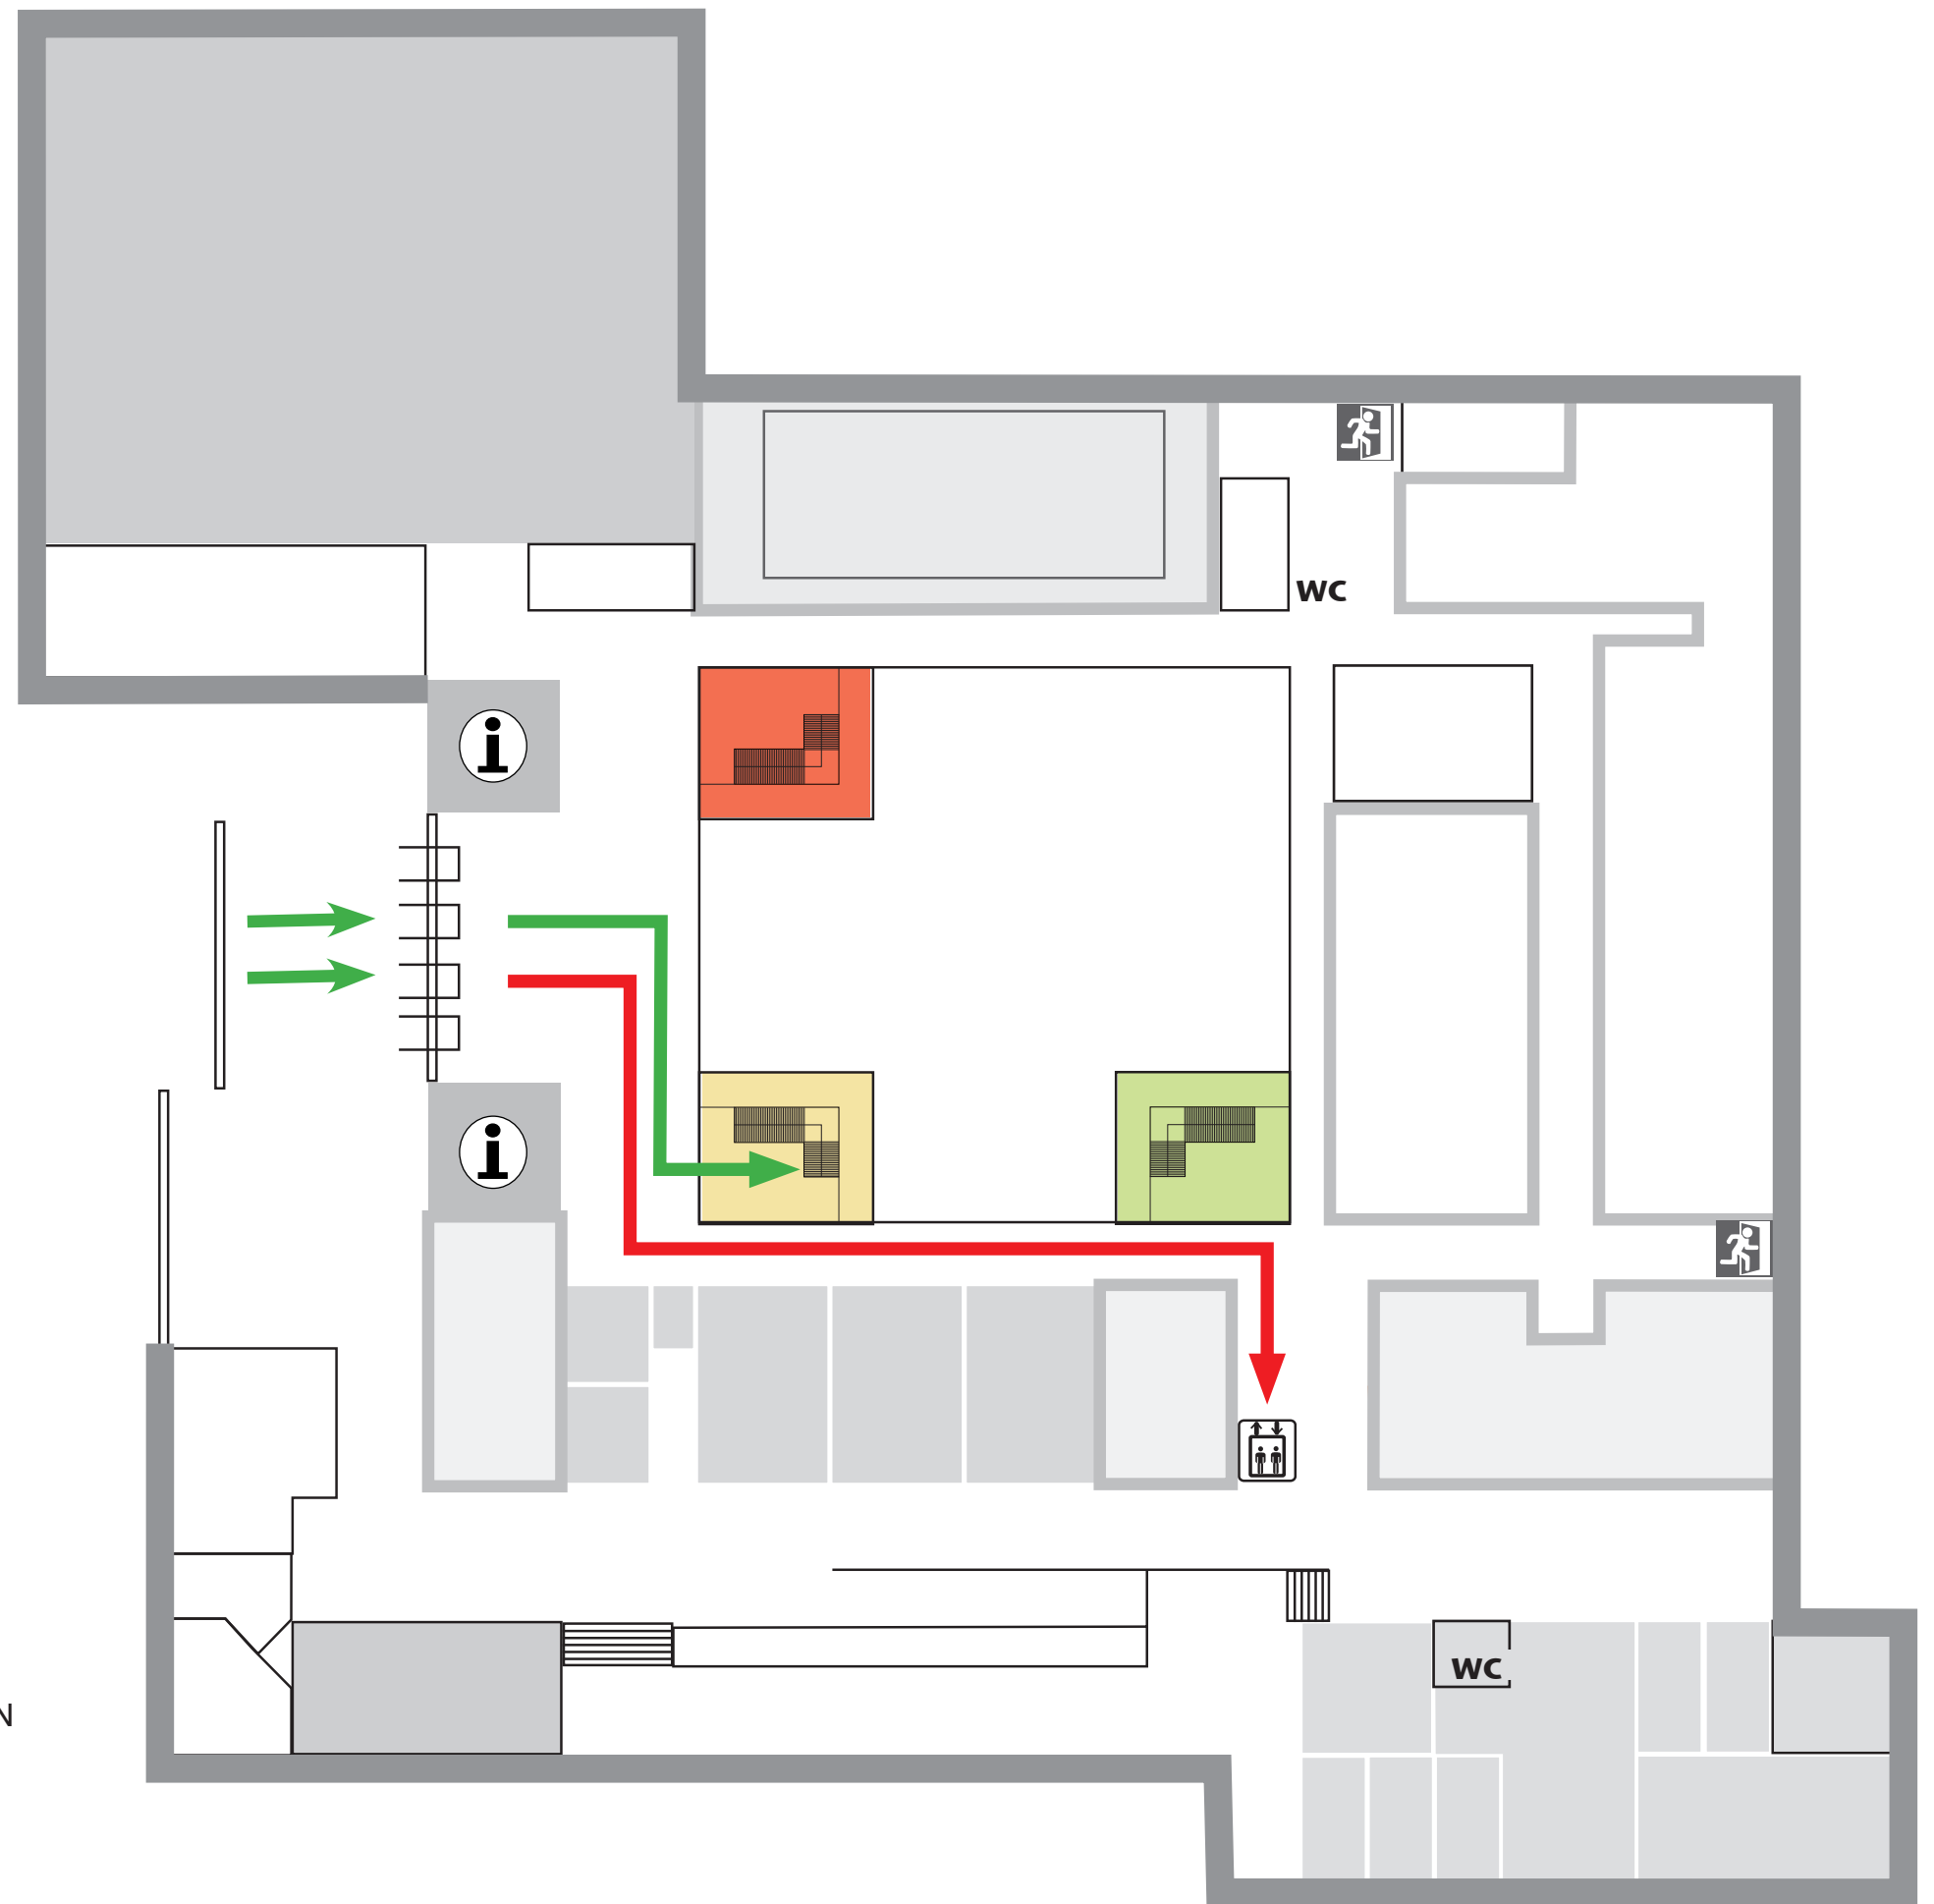

OINEZKOEN SARRERA GIZARTE ARLOEN ERAIKINERTARA  
ACCESO PEATONAL FACULTAD CIENCIAS DE LA INFORMACIÓN

IGOGAILU BIDEZKO ELBARRIEN SARRERA  
ACCESO CONTROLADO DE MINUSVÁLIDOS MEDIANTE ASCENSOR