


1. Solairua

1ª Planta

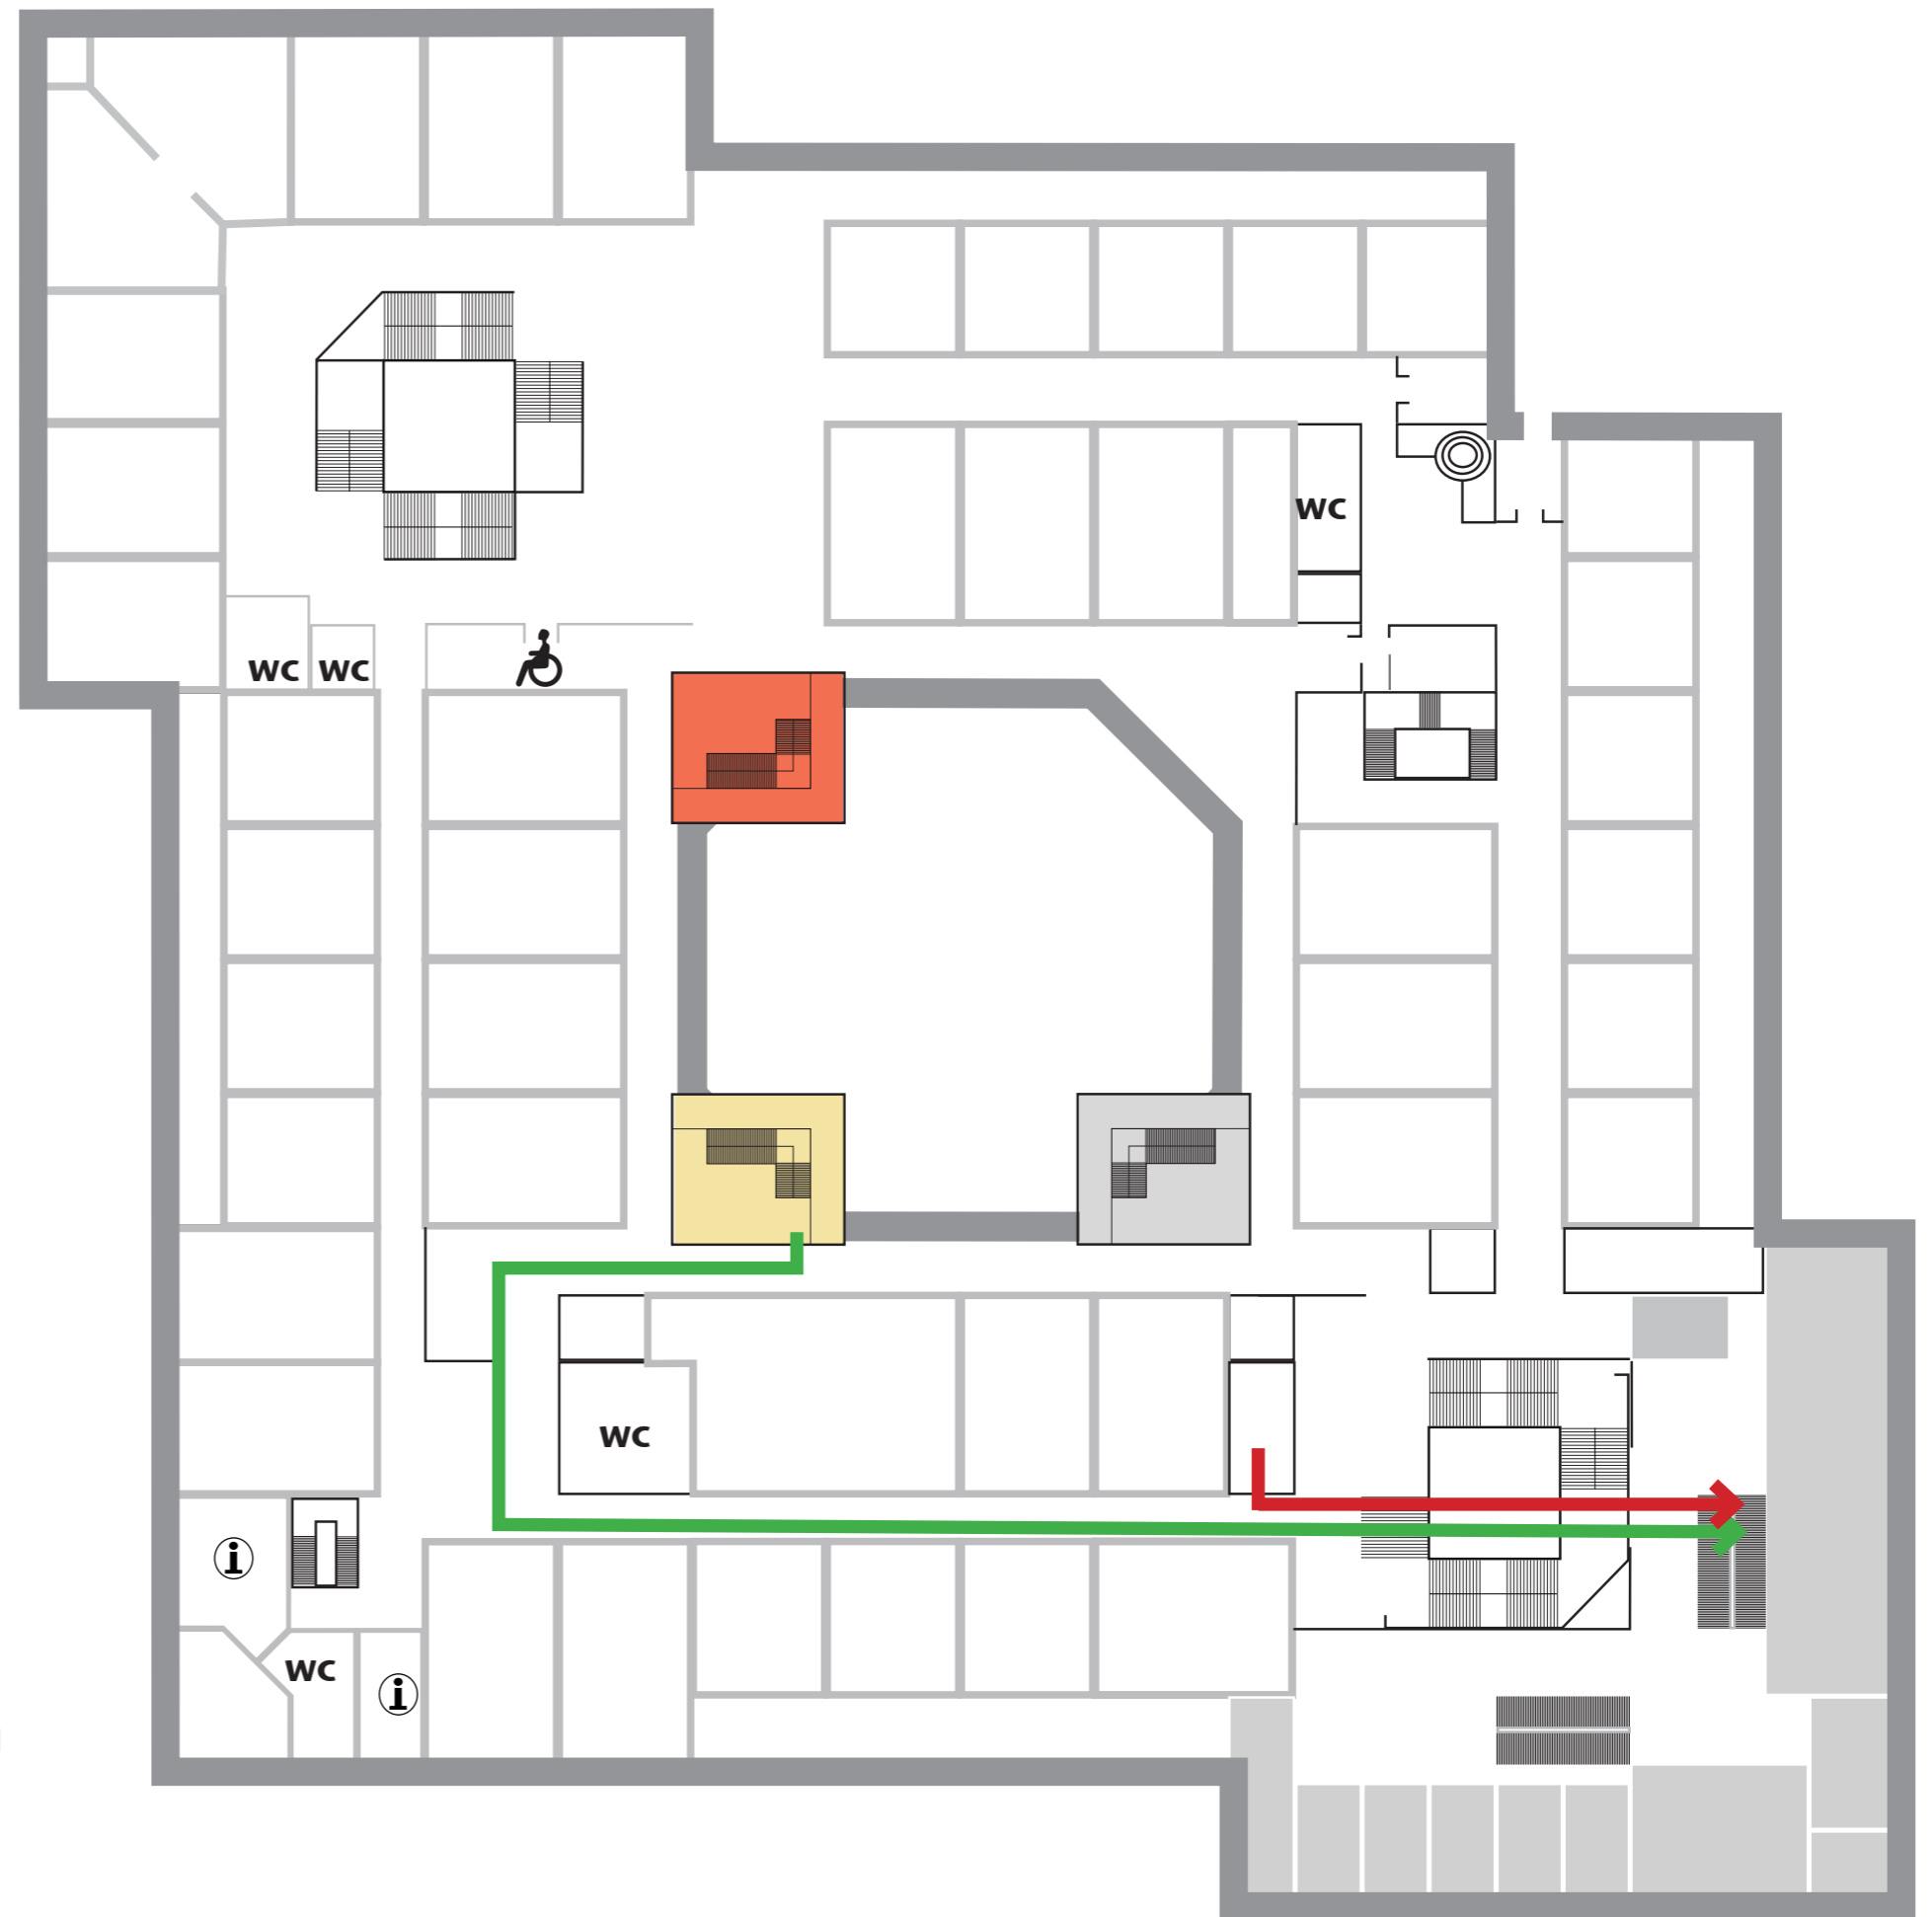

OINEZKOEN SARRERA GIZARTE ARLOEN ERAIKINERTARA
ACCESO PEATONAL FACULTAD CIENCIAS DE LA INFORMACIÓN

IGOGAILU BIDEZKO ELBARRIEN SARRERA
ACCESO CONTROLADO DE MINUSVÁLIDOS MEDIANTE ASCENSOR