


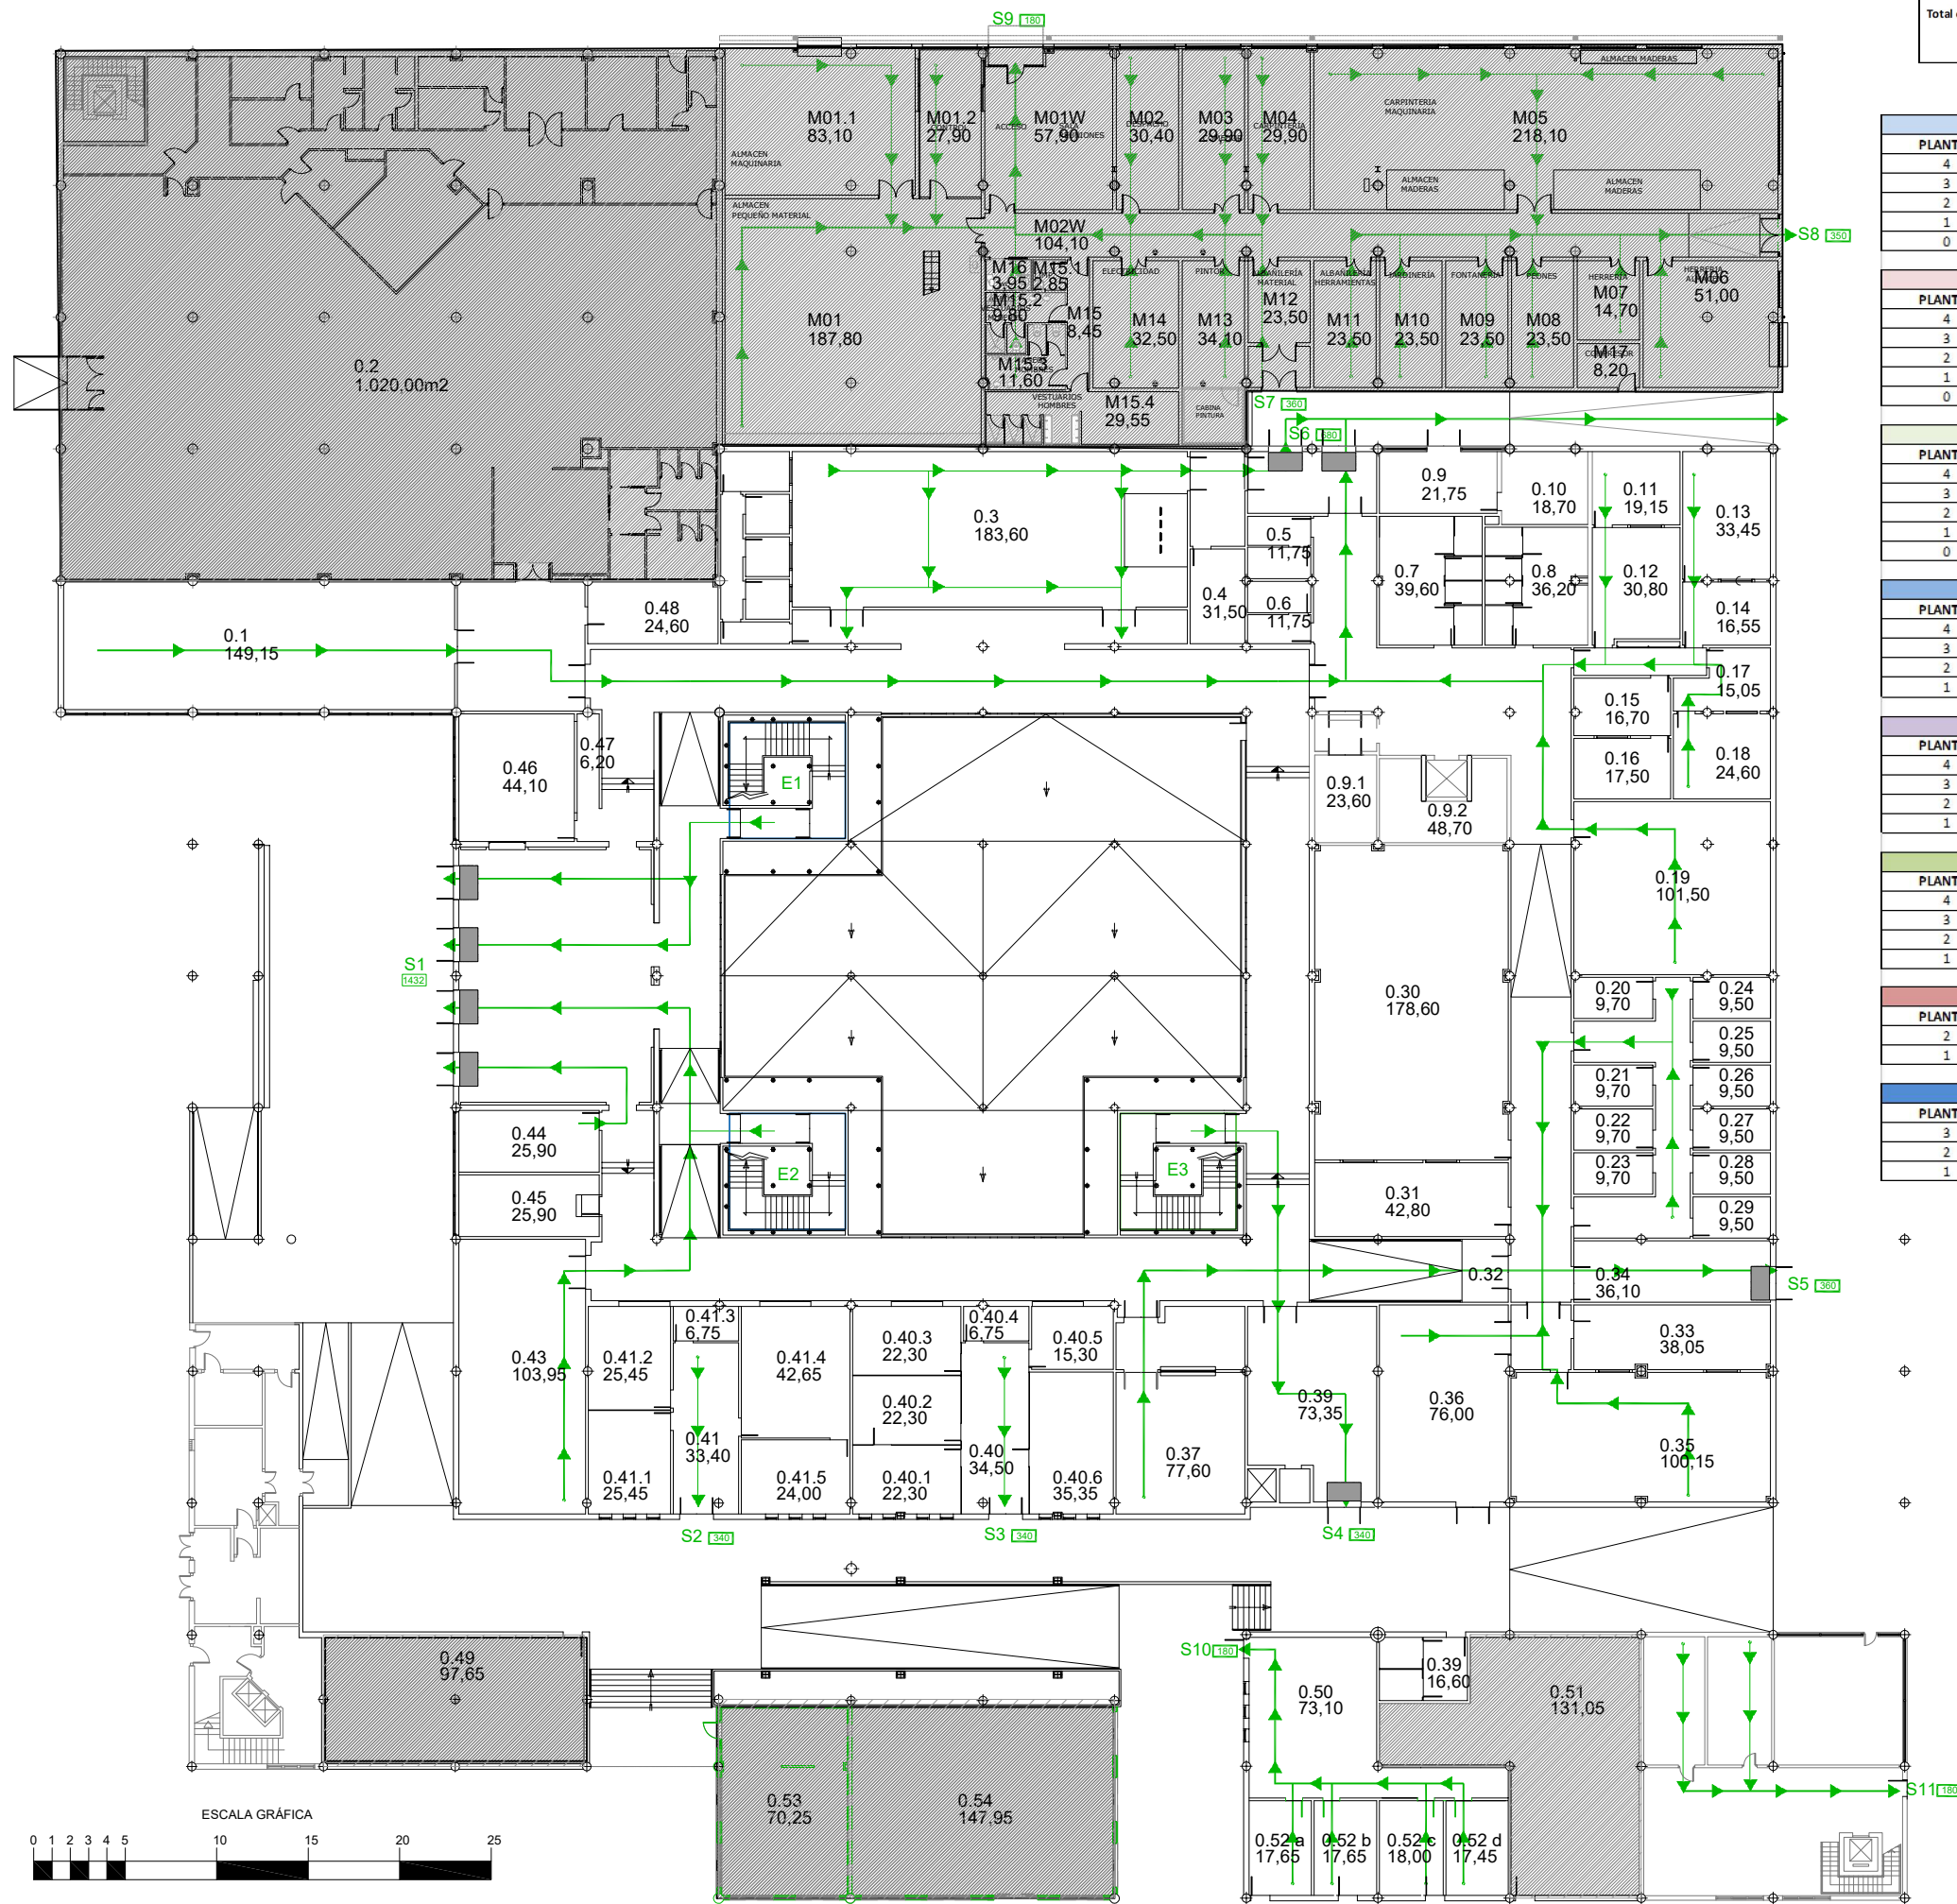

Total evacuación por salidas	S1	S2	S3	S4	S5	S6
76	12	13	0	152	340	
S7	S8	S9	S10			
	15	65	14			

E1				
PLANTAS	M2 RECINTO	OCUP.MAX	OCUP.ASIG	OCUP.ASIG TOTAL
4	130,24	679	117	862
3	97,68	581	483	745
2	65,12	483	0	262
1	32,56	386	262	262
0	-	-	-	-

E2				
PLANTAS	M2 RECINTO	OCUP.MAX	OCUP.ASIG	OCUP.ASIG TOTAL
4	290,61	1160	54	351
3	258,05	1062	73	298
2	128,05	672	0	224
1	95,49	574	224	224
0	-	-	-	-

E3				
PLANTAS	M2 RECINTO	OCUP.MAX	OCUP.ASIG	OCUP.ASIG TOTAL
4	130,24	679	91	222
3	97,68	581	131	131
2	65,12	483	0	0
1	32,56	386	0	0
0	-	-	-	-

E5				
PLANTAS	M2 RECINTO	OCUP.MAX	OCUP.ASIG	OCUP.ASIG TOTAL
4	-	349	68	178
3	-	349	96	110
2	-	349	14	14
1	-	349	-	-

E6				
PLANTAS	M2 RECINTO	OCUP.MAX	OCUP.ASIG	OCUP.ASIG TOTAL
4	-	976	0	0
3	-	976	0	0
2	-	976	0	0
1	-	-	-	-

E7				
PLANTAS	M2 RECINTO	OCUP.MAX	OCUP.ASIG	OCUP.ASIG TOTAL
4	-	992	0	682
3	-	992	483	682
2	-	992	199	199
1	-	-	-	-

E8				
PLANTAS	M2 RECINTO	OCUP.MAX	OCUP.ASIG	OCUP.ASIG TOTAL
2	-	216	0	0
1	-	-	-	-

E9				
PLANTAS	M2 RECINTO	OCUP.MAX	OCUP.ASIG	OCUP.ASIG TOTAL
3	-	216	0	41
2	-	216	41	41
1	-	-	-	-

Código Local	Ocupación teórica máxima	Vía de evacuación
O1	120	S6
O3	143	S6
O4	0	
O5	0	S6
O6	0	S6
O7	13	S6
O8	12	S6
O9	0	
O9BIS	0	
O10	0	
O11	5	S6
O12	3	S6
O13	5	S6
O14	3	S6
O15	3	S6
O16	5	S6
O17	3	S6
O18	5	S6
O19	20	S6
O20	4	S5
O21	4	S5
O22	4	S5
O23	4	S5
O24	4	S5
O25	4	S5
O26	4	S5
O27	4	S5
O28	4	S5
O29	4	S5
O30	36	S5
O31	10	S5
O33	8	S5
O35	50	S5
O36	8	S5
O37	0	
O40	0	
O40.1	2	S3
O40.2	2	S3
O40.3	2	S3
O40.4	0	
O40.5	3	S3
O40.6	4	S3
O41	0	S2
O41.1	3	S2
O41.2	3	S2
O41.3	1	S2
O41.4	4	S2
O41.5	2	S2
O43	68	S1
O44	3	S1
O45	0	
O46	4	S1
O47	0	
O48	0	
O50	7	S10
O52	7	S10
M1	0	
M1.1	0	
M1.2	3	S9
M1W	12	S9
M2	3	S9
M3	6	S9
M4	3	S9
M5	4	S8
M6	0	S8
M7	1	S8
M8	2	S8
M9	2	S8
M10	2	S8
M11	2	S8
M12	2	S9
M13	3	S9
M14	3	S9
M15	30	S9
M16	0	S9
TOTAL	688	

CONCESIÓN ADMINISTRATIVA U OTROS SERVICIOS



Universidad del País Vasco



Euskal Herriko Unibertsitatea

UNIVERSIDAD DEL PAIS VASCO
EUSKAL HERRIKO UNIBERTSITATEA

RECORRIDOS DE EVACUACIÓN

Edificio: FACULTAD CIENCIAS SOCIALES Y DE LA COMUNICACIÓN
NAVE MANTENIMIENTO

Fecha	UPV/EHU	Escala: 1/400 en A3
MARZO 2022		
Nº PLANO	400	PLANTA 0