

Total evacuación por salidas	S1	S2	S3	S4	S5	S6
	76	12	13	0	152	340
	S7	S8	S9	S10		
		15	65	14		

E1				
PLANTAS	M2 RECINTO	OCUP.MAX	OCUP.ASIG	OCUP.ASIG TOTAL
4	130,24	679	117	862
3	97,68	581	483	745
2	65,12	483	0	262
1	32,56	386	262	262
0	-	-	-	-

E2				
PLANTAS	M2 RECINTO	OCUP.MAX	OCUP.ASIG	OCUP.ASIG TOTAL
4	290,61	1160	54	351
3	258,05	1062	73	298
2	128,05	672	0	224
1	95,49	574	224	224
0	-	-	-	-

E3				
PLANTAS	M2 RECINTO	OCUP.MAX	OCUP.ASIG	OCUP.ASIG TOTAL
4	130,24	679	91	222
3	97,68	581	131	131
2	65,12	483	0	0
1	32,56	386	0	0
0	-	-	-	-

E5				
PLANTAS	M2 RECINTO	OCUP.MAX	OCUP.ASIG	OCUP.ASIG TOTAL
4	-	349	68	178
3	-	349	96	110
2	-	349	14	14
1	-	349	-	-

E6				
PLANTAS	M2 RECINTO	OCUP.MAX	OCUP.ASIG	OCUP.ASIG TOTAL
4	-	976	0	0
3	-	976	0	0
2	-	976	0	0
1	-	-	-	-


E7				
PLANTAS	M2 RECINTO	OCUP.MAX	OCUP.ASIG	OCUP.ASIG TOTAL
4	-	992	0	682
3	-	992	483	682
2	-	992	199	199
1	-	-	-	-

E8				
PLANTAS	M2 RECINTO	OCUP.MAX	OCUP.ASIG	OCUP.ASIG TOTAL
2	-	216	0	0
1	-	-	-	-

E9				
PLANTAS	M2 RECINTO	OCUP.MAX	OCUP.ASIG	OCUP.ASIG TOTAL
3	-	216	0	41
2	-	216	41	41
1	-	-	-	-

Código Local	Ocupación teórica máxima	Vía de evacuación
O1	120	S6
O3	143	S6
O4	0	
O5	0	S6
O6	0	S6
O7	13	S6
O8	12	S6
O9	0	
O9BIS	0	
O10	0	
O11	5	S6
O12	3	S6
O13	5	S6
O14	3	S6
O15	3	S6
O16	5	S6
O17	3	S6
O18	5	S6
O19	20	S6
O20	4	S5
O21	4	S5
O22	4	S5
O23	4	S5
O24	4	S5
O25	4	S5
O26	4	S5
O27	4	S5
O28	4	S5
O29	4	S5
O30	36	S5
O31	10	S5
O33	8	S5
O35	50	S5
O36	8	S5
O37	0	
O40	0	
0.40.1	2	S3
0.40.2	2	S3
0.40.3	2	S3
0.40.4	0	
0.40.5	3	S3
0.40.6	4	S3
O41	0	S2
0.41.1	3	S2
0.41.2	3	S2
0.41.3	1	S2
0.41.4	4	S2
0.41.5	2	S2
O43	68	S1
O44	3	S1
O45	0	
O46	4	S1
O47	0	
O48	0	
O50	7	S10
O52	7	S10
M1	0	
M1.1	0	
M1.2	3	S9
M1W	12	S9
M2	3	S9
M3	6	S9
M4	3	S9
M5	4	S8
M6	0	S8
M7	1	S8
M8	2	S8
M9	2	S8
M10	2	S8
M11	2	S8
M12	2	S9
M13	3	S9
M14	3	S9
M15	30	S9
M16	0	S9
TOTAL	688	

CONCESIÓN ADMINISTRATIVA U OTROS SERVICIOS




UNIVERSIDAD DEL PAIS VASCO
EUSKAL HERRIKO UNIBERTSITATEA

Universidad del País Vasco Euskal Herriko Unibertsitatea

RECORRIDOS DE EVACUACIÓN

Edificio: **FACULTAD CIENCIAS SOCIALES Y DE LA COMUNICACIÓN**
NAVE MANTENIMIENTO

Fecha	UPV/EHU	Escala: 1/400 en A3
MARZO 2022	PLANTA 0	
Nº PLANO	400	

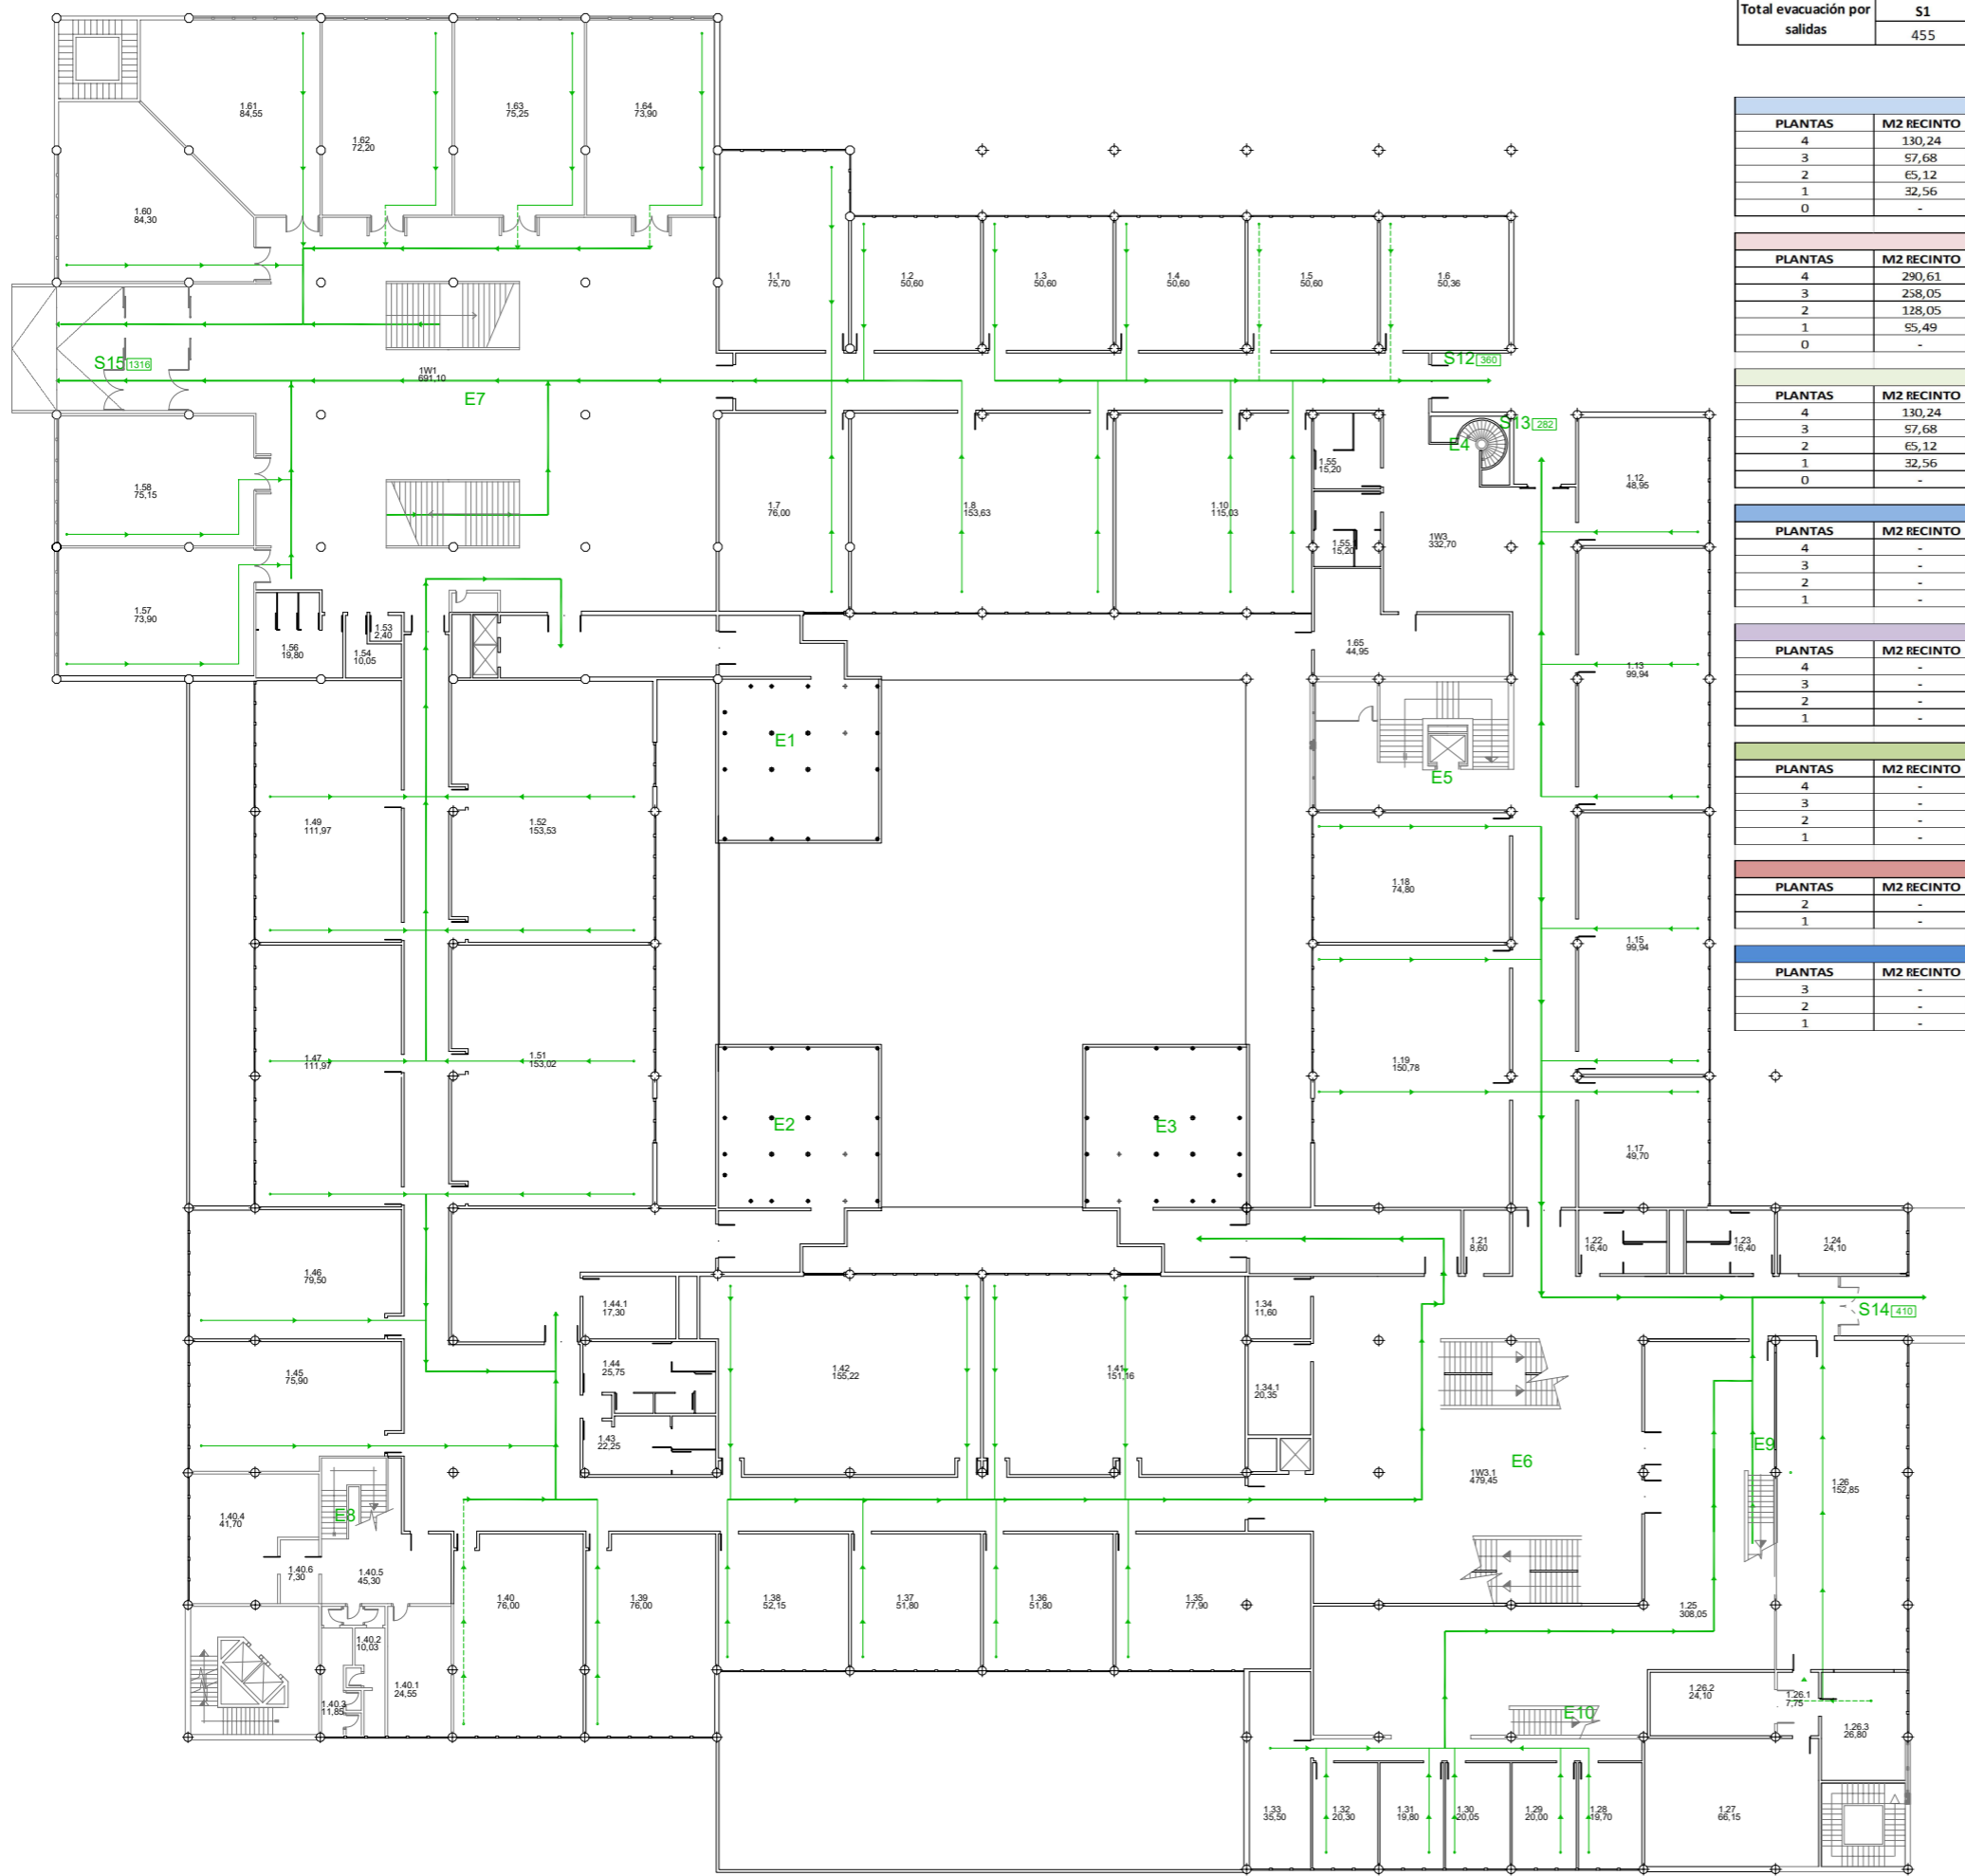

Total evacuación por Escaleras	E1	E2	E3			
	262	307	224			
Total evacuación por salidas	S1	S4	S12	S13	S14	S15
	455	179	197	84	350	562

E1				
PLANTAS	M2 RECINTO	OCUP.MAX	OCUP.ASIG	OCUP.ASIG TOTAL
4	130,24	679	117	862
3	97,68	581	483	745
2	65,12	483	0	262
1	32,56	386	262	262
0	-	-	-	-

E2				
PLANTAS	M2 RECINTO	OCUP.MAX	OCUP.ASIG	OCUP.ASIG TOTAL
4	290,61	1160	54	351
3	258,05	1062	73	298
2	128,05	672	0	224
1	55,49	574	224	224
0	-	-	-	-

E3				
PLANTAS	M2 RECINTO	OCUP.MAX	OCUP.ASIG	OCUP.ASIG TOTAL
4	130,24	679	91	222
3	97,68	581	131	131
2	65,12	483	0	0
1	32,56	386	0	0
0	-	-	-	-

E5				
PLANTAS	M2 RECINTO	OCUP.MAX	OCUP.ASIG	OCUP.ASIG TOTAL
4	-	349	68	178
3	-	349	96	110
2	-	349	14	14
1	-	349	-	-


E6				
PLANTAS	M2 RECINTO	OCUP.MAX	OCUP.ASIG	OCUP.ASIG TOTAL
4	-	976	0	0
3	-	976	0	0
2	-	976	0	0
1	-	-	-	-

E7				
PLANTAS	M2 RECINTO	OCUP.MAX	OCUP.ASIG	OCUP.ASIG TOTAL
4	-	992	0	682
3	-	992	483	682
2	-	992	199	199
1	-	-	-	-

E8				
PLANTAS	M2 RECINTO	OCUP.MAX	OCUP.ASIG	OCUP.ASIG TOTAL
2	-	216	0	0
1	-	-	-	-

E9				
PLANTAS	M2 RECINTO	OCUP.MAX	OCUP.ASIG	OCUP.ASIG TOTAL
3	-	216	0	41
2	-	216	41	41
1	-	-	-	-

Código Local	Ocupación teórica máxima	Vía de evacuación
1.1	50	S15
1.2	33	S15
1.3	33	S12
1.4	33	S12
1.5	33	S12
1.6	33	S12
1.7	51	S15
1.8	67	S15
1.10	65	S12
1.12	28	S13
1.13	56	S13
1.15	61	S14
1.17	21	S14
1.18	45	S14
1.19	100	S14
1.21	0	
1.22	0	
1.23	0	
1.24	0	
1.25	4	S14
1.26	5	S14
1.27	0	S14
1.28	2	S14
1.29	2	S14
1.30	2	S14
1.31	3	S14
1.32	0	S14
1.33	4	S14
1.34	0	
1.35	52	E3+S4
1.36	34	E2+S1
1.37	34	E3+S4
1.38	35	E3+S4
1.39	51	E2+S1
1.40	51	E2+S1
1.41	94	E2+S1
1.42	103	E3+S4
1.43	0	E2+S1
1.44	0	E2+S1
1.45	51	E2+S1
1.46	70	E2+S1
1.47	73	E2+S1
1.49	74	E1+S1
1.51	101	E1+S1
1.52	101	E1+S1
1.53	0	S15
1.54	0	S15
1.55	0	S15
1.55.1	0	S15
1.57	49	S15
1.58	50	S15
1.60	56	S15
1.61	56	S15
1.62	50	S15
1.63	50	S15
1.64	49	S15
TOTAL OCUPACIÓN	2016	




UNIVERSIDAD DEL PAIS VASCO
EUSKAL HERRIKO UNIBERTSITATEA

RECORRIDOS DE EVACUACIÓN

Edificio: **FACULTAD CIENCIAS SOCIALES Y DE LA COMUNICACIÓN
NAVE MANTENIMIENTO**

Fecha	MARZO 2022	UPV/EHU	Escala:
Nº PLANO	401	PLANTA 1	1/400 en A3

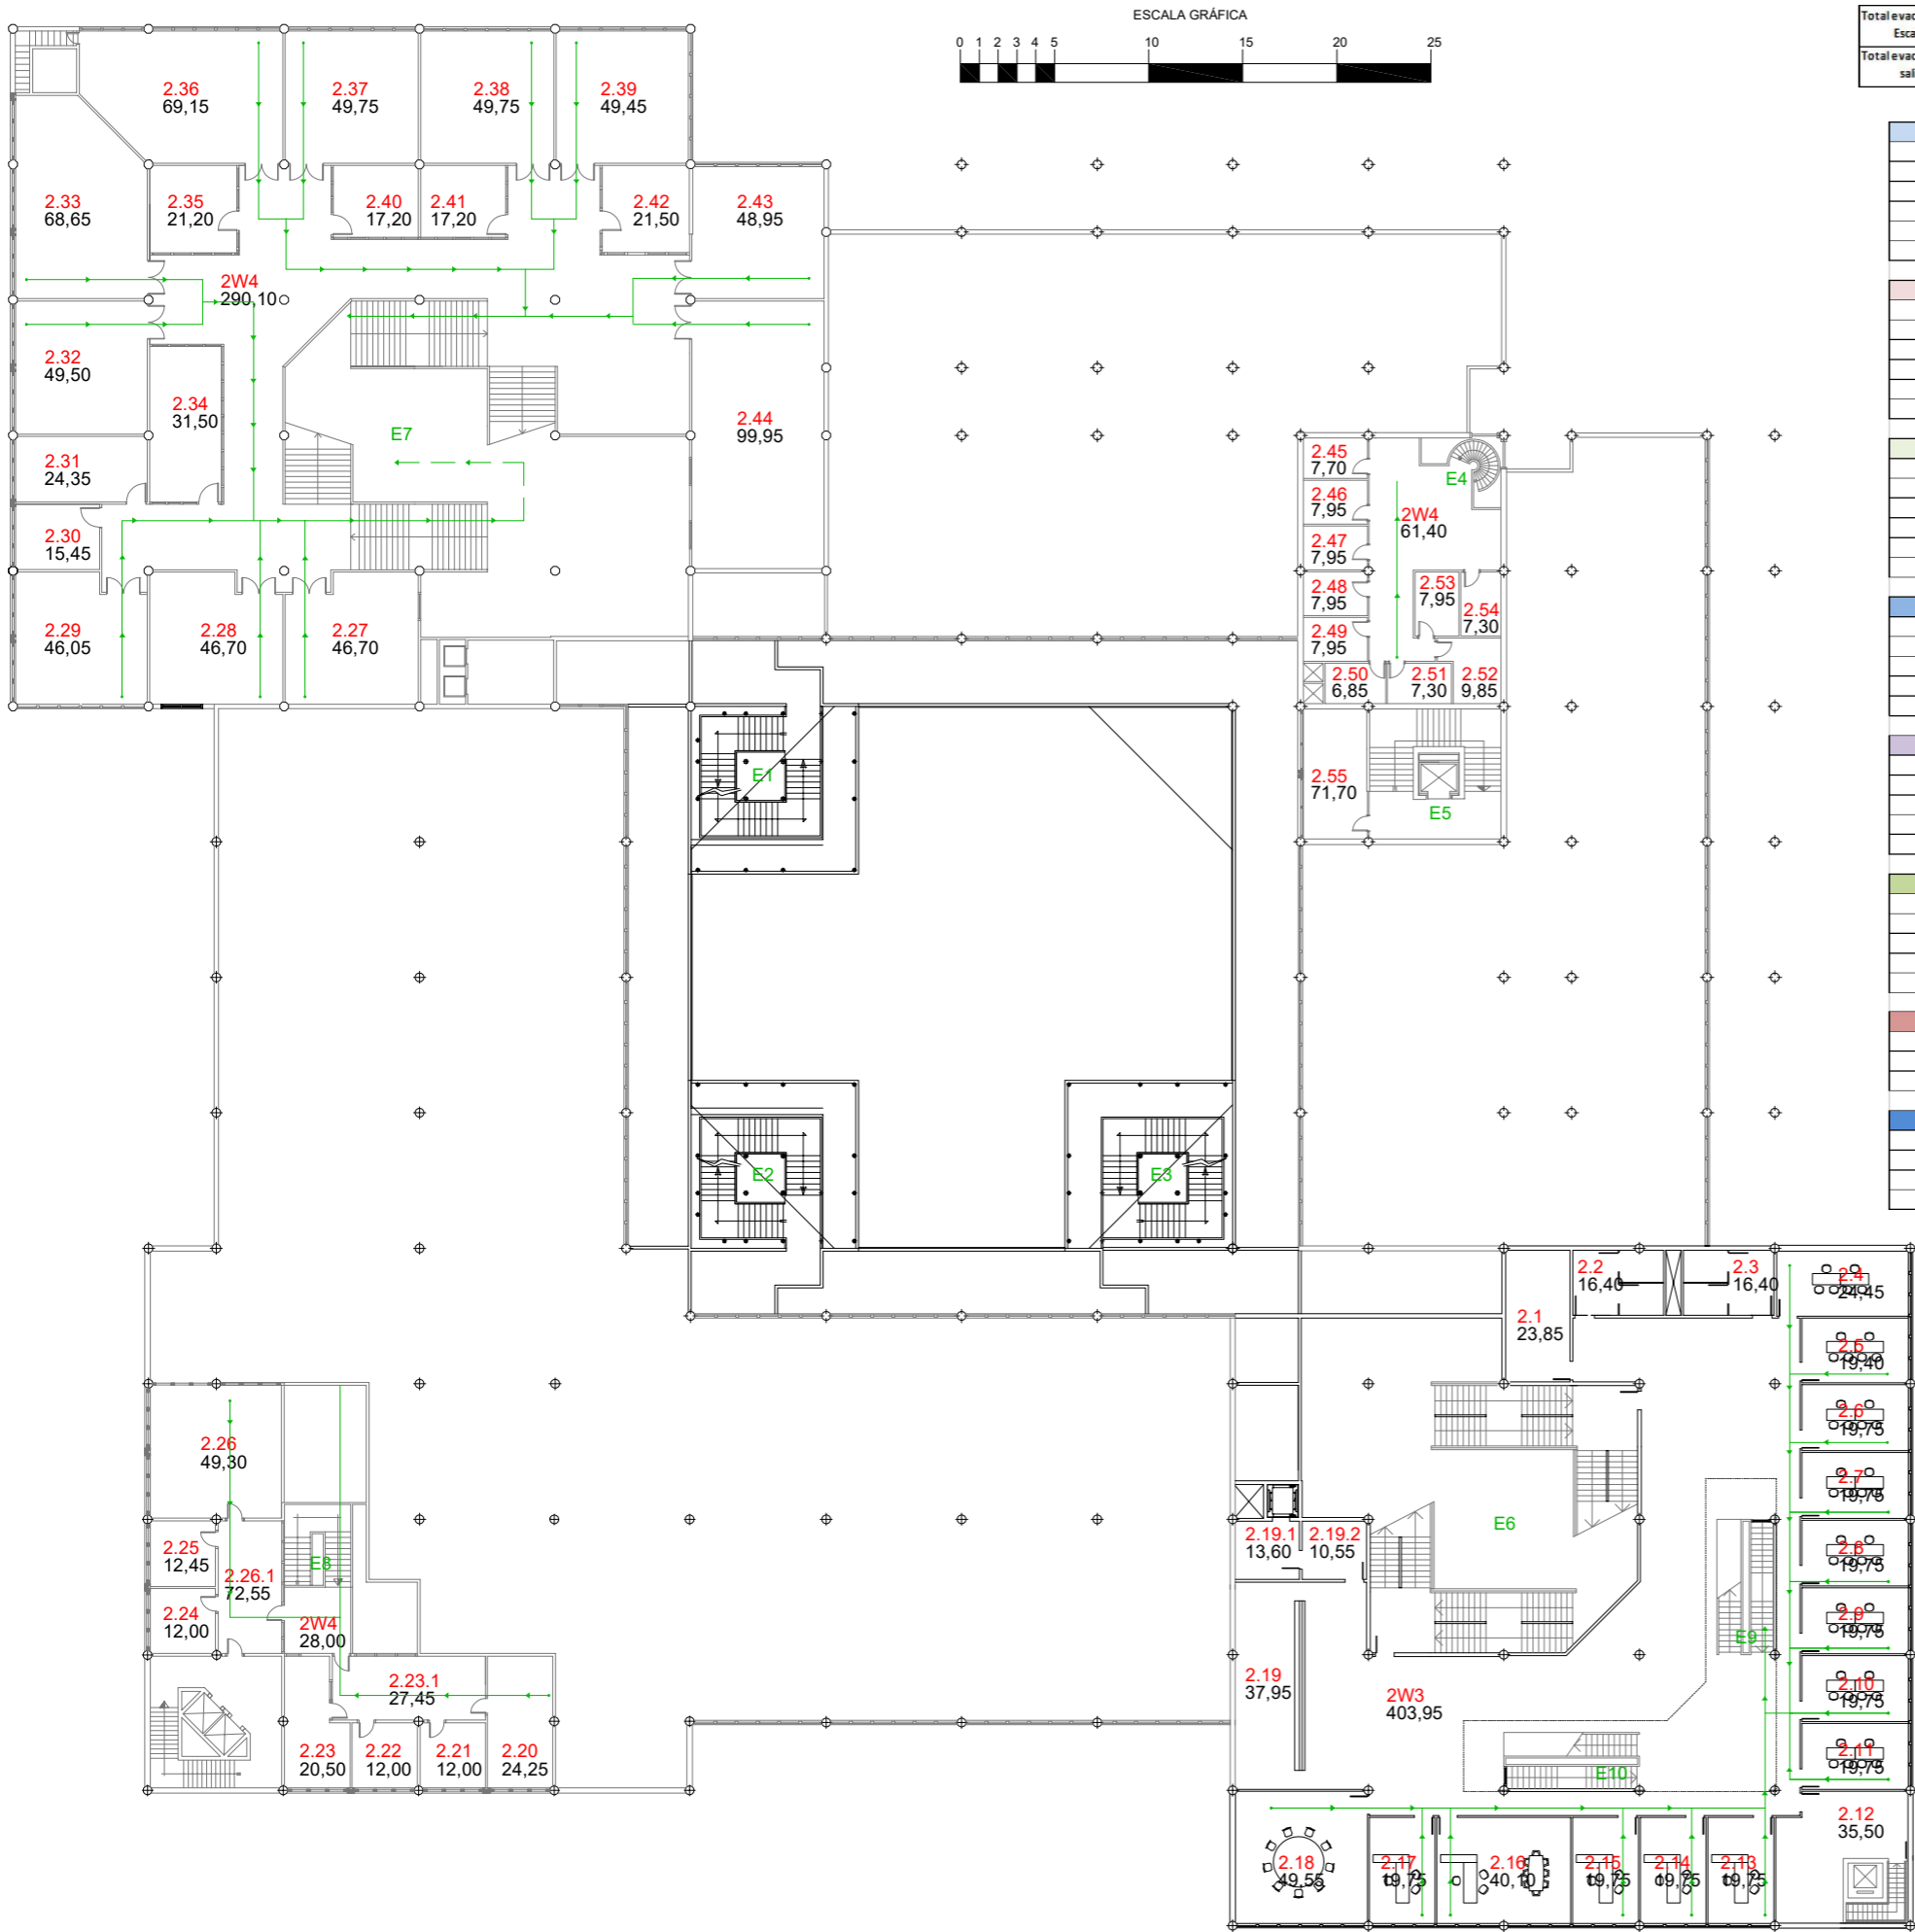

Total evacuación por Escaleras	E1	E2	E4	E6	E7	E8	E9	E5
Total evacuación por salidas	S1	S12	S13	S14	S15			
	13		14	33	159			

E1				
PLANTAS	M2 RECINTO	OCUP.MAX	OCUP.ASIG	OCUP.ASIG TOTAL
4	130,24	679	117	862
3	97,68	581	483	745
2	65,12	483	0	262
1	32,56	386	262	262
0	-	-	-	-

E2				
PLANTAS	M2 RECINTO	OCUP.MAX	OCUP.ASIG	OCUP.ASIG TOTAL
4	290,61	1160	54	351
3	258,05	1062	73	298
2	128,05	672	0	224
1	95,49	574	224	224
0	-	-	-	-

E3				
PLANTAS	M2 RECINTO	OCUP.MAX	OCUP.ASIG	OCUP.ASIG TOTAL
4	130,24	679	91	222
3	97,68	581	131	131
2	65,12	483	0	0
1	32,56	386	0	0
0	-	-	-	-

E5				
PLANTAS	M2 RECINTO	OCUP.MAX	OCUP.ASIG	OCUP.ASIG TOTAL
4	-	349	68	178
3	-	349	96	110
2	-	349	14	14
1	-	349	-	-


E6				
PLANTAS	M2 RECINTO	OCUP.MAX	OCUP.ASIG	OCUP.ASIG TOTAL
4	-	976	0	0
3	-	976	0	0
2	-	976	0	0
1	-	-	-	-

E7				
PLANTAS	M2 RECINTO	OCUP.MAX	OCUP.ASIG	OCUP.ASIG TOTAL
4	-	992	0	682
3	-	992	483	682
2	-	992	199	199
1	-	-	-	-

E8				
PLANTAS	M2 RECINTO	OCUP.MAX	OCUP.ASIG	OCUP.ASIG TOTAL
2	-	216	0	0
1	-	-	-	-

E9				
PLANTAS	M2 RECINTO	OCUP.MAX	OCUP.ASIG	OCUP.ASIG TOTAL
3	-	216	0	41
2	-	216	41	41
1	-	-	-	-

Código Local	Ocupación teórica máxima	Vía de evacuación
2.1	0	
2.2	0	
2.3	0	
2.4	2	E9+S14
2.5	2	E9+S14
2.6	2	E9+S14
2.7	2	E9+S14
2.8	2	E9+S14
2.9	2	E9+S14
2.10	2	E9+S14
2.11	2	E9+S14
2.12	0	
2.13	2	E9+S14
2.14	2	E9+S14
2.15	2	E9+S14
2.16	8	E9+S14
2.17	2	E9+S14
2.18	5	E9+S14
2.19	4	E9+S14
2.19.1	0	
2.19.2	0	
2.20	5	E8+E2+S1
2.21	1	E8+E2+S1
2.22	1	E8+E2+S1
2.23	2	E8+E2+S1
2.24	1	E8+E2+S1
2.25	1	E8+E2+S1
2.26	5	E8+E2+S1
2.27	9	E7+S15
2.28	9	E7+S15
2.29	9	E7+S15
2.30	3	E7+S15
2.31	5	E7+S15
2.32	10	E7+S15
2.33	14	E7+S15
2.34	6	E7+S15
2.35	2	E7+S15
2.36	14	E7+S15
2.37	10	E7+S15
2.38	10	E7+S15
2.39	10	E7+S15
2.40	3	E7+S15
2.41	3	E7+S15
2.42	4	E7+S15
2.43	10	E7+S15
2.44	67	E7+S15
2.45	1	E4+S13
2.46	0	E4+S13
2.47	0	E4+S13
2.48	0	E4+S13
2.49	0	E4+S13
2.50	0	E4+S13
2.51	0	E4+S13
2.52	0	E4+S13
2.53	0	E4+S13
2.54	1	E4+S13
2.55	14	E5+S13
TOTAL OCUPACIÓN	274	



UNIVERSIDAD DEL PAIS VASCO
EUSKAL HERRIKO UNIBERTSITATEA

RECORRIDOS DE EVACUACIÓN

Edificio: **FACULTAD CIENCIAS SOCIALES Y DE LA COMUNICACIÓN
NAVE MANTENIMIENTO**

Fecha: **MARZO 2022**

Escala: **1/400 en A3**

Nº PLANO: **402**

UPV/EHU

PLANTA 2

Total evacuación por Escaleras	E1	E2	E3	E5	E7
	483	73	131	96	299
Total evacuación por salidas	S1	S4	S13	S15	
	445	105	77	239	

E1				
PLANTAS	M2 RECINTO	OCUP.MAX	OCUP.ASIG	OCUP.ASIG TOTAL
4	130,24	679	117	862
3	97,68	581	483	745
2	65,12	483	0	262
1	32,56	386	262	262
0	-	-	-	-

E2				
PLANTAS	M2 RECINTO	OCUP.MAX	OCUP.ASIG	OCUP.ASIG TOTAL
4	290,61	1160	54	351
3	258,05	1062	73	298
2	128,05	672	0	224
1	95,49	574	224	224
0	-	-	-	-

E3				
PLANTAS	M2 RECINTO	OCUP.MAX	OCUP.ASIG	OCUP.ASIG TOTAL
4	130,24	679	91	222
3	97,68	581	131	131
2	65,12	483	0	0
1	32,56	386	0	0
0	-	-	-	-

E5				
PLANTAS	M2 RECINTO	OCUP.MAX	OCUP.ASIG	OCUP.ASIG TOTAL
4	-	349	58	178
3	-	349	96	110
2	-	349	14	14
1	-	349	-	-


E6				
PLANTAS	M2 RECINTO	OCUP.MAX	OCUP.ASIG	OCUP.ASIG TOTAL
4	-	976	0	0
3	-	976	0	0
2	-	976	0	0
1	-	-	-	-


E7				
PLANTAS	M2 RECINTO	OCUP.MAX	OCUP.ASIG	OCUP.ASIG TOTAL
4	-	992	0	682
3	-	992	483	682
2	-	992	199	199
1	-	-	-	-

E8				
PLANTAS	M2 RECINTO	OCUP.MAX	OCUP.ASIG	OCUP.ASIG TOTAL
2	-	216	0	0
1	-	-	-	-

E9				
PLANTAS	M2 RECINTO	OCUP.MAX	OCUP.ASIG	OCUP.ASIG TOTAL
3	-	216	0	41
2	-	216	41	41
1	-	-	-	-

Código Local	Ocupación teórica máxima	Vía de evacuación	Código Local	Ocupación teórica máxima	Vía de evacuación
3.1	2	E1+S1	3.61	1	E3+S4
3.2	2	E1+S1	3.62	1	E3+S4
3.3	2	E1+S1	3.63	1	E2+S1
3.4	2	E1+S1	3.64	1	E2+S1
3.5	5	E1+S1	3.65	1	E2+S1
3.6	2	E1+S1	3.66	1	E2+S1
3.7	2	E1+S1	3.67	2	E2+S1
3.8	2	E1+S1	3.68	2	E2+S1
3.9	98	E1+S1	3.69	2	E2+S1
3.10	3	E1+S1	3.70	2	E2+S1
3.11	3	E1+S1	3.71	2	E2+S1
3.12	3	E1+S1	3.72	2	E2+S1
3.13	4	E1+S1	3.73	0	
3.14	117	E1+S1	3.74	0	
3.15	4	E1+S1	3.75	0	
3.16	4	E1+S1	3.76	3	E2+S1
3.17	4	E1+S1	3.77	2	E2+S1
3.18	4	E1+S1	3.78	2	E2+S1
3.19	4	E1+S1	3.79	2	E2+S1
3.20	4	E1+S1	3.80	2	E2+S1
3.21	4	E1+S1	3.81	2	E2+S1
3.22	15	E5+S13	3.82	2	E2+S1
3.23	15	E5+S13	3.83	3	E2+S1
3.23.1	3	E5+S13	3.84	2	E2+S1
3.24	15	E5+S13	3.85	2	E2+S1
3.25	18	E3+S4	3.86	1	E7+S15
3.26	2	E5+S13	3.87	1	E7+S15
3.27	2	E5+S13	3.88	1	E7+S15
3.28	1	E5+S13	3.89	1	E7+S15
3.29	1	E5+S13	3.90	1	E7+S15
3.30	5	E5+S13	3.91	1	E7+S15
3.31	5	E5+S13	3.92	1	E7+S15
3.32	15	E5+S13	3.93	1	E7+S15
3.33	7	E5+S13	3.94	56	E7+S15
3.34	7	E5+S13	3.95	56	E7+S15
3.35	15	E3+S4	3.96	56	E7+S15
3.36	3	E5+S13	3.97	1	E7+S15
3.36A	5	E5+S13	3.98	1	E7+S15
3.36B	0		3.99	1	E7+S15
3.36C	0		3.100	1	E7+S15
3.36D	2	E5+S13	3.101	1	E7+S15
3.36E	7	E5+S13	3.102	1	E7+S15
3.37	0		3.103	1	E7+S15
3.37A	0		3.104	1	E7+S15
3.37B	0		3.105	0	
3.37C	0		3.106	62	E7+S15
3.37D	0		3.108	50	E7+S15
3.38	0		3.109	15	E1+S1
3.39	0		3.110	19	E1+S1
3.40	8	E3+S4	3.111	0	
3.42	0		3.112	0	
3.43	12	E3+S4	3.113	3	E1+S1
3.45	5	E3+S4	3.115	95	E1+S1
3.46	5	E3+S4	3.117	68	E1+S1
3.47	7	E3+S4	3.118	3	E1+S1
3.48	2	E3+S4	3.119	2	E1+S1
3.49	1	E3+S4	3.120	2	E1+S1
3.50	1	E3+S4	TOTAL OCUPACIÓN	1082	
3.51	1	E3+S4			
3.52	1	E2+S1			
3.53	1	E2+S1			
3.54	1	E2+S1			
3.55	1	E2+S1			
3.56	36	E3+S4			
3.57	9	E3+S4			
3.57.1	5	E3+S4			
3.58	25	E2+S1			
3.59	1	E3+S4			
3.60	1	E3+S4			

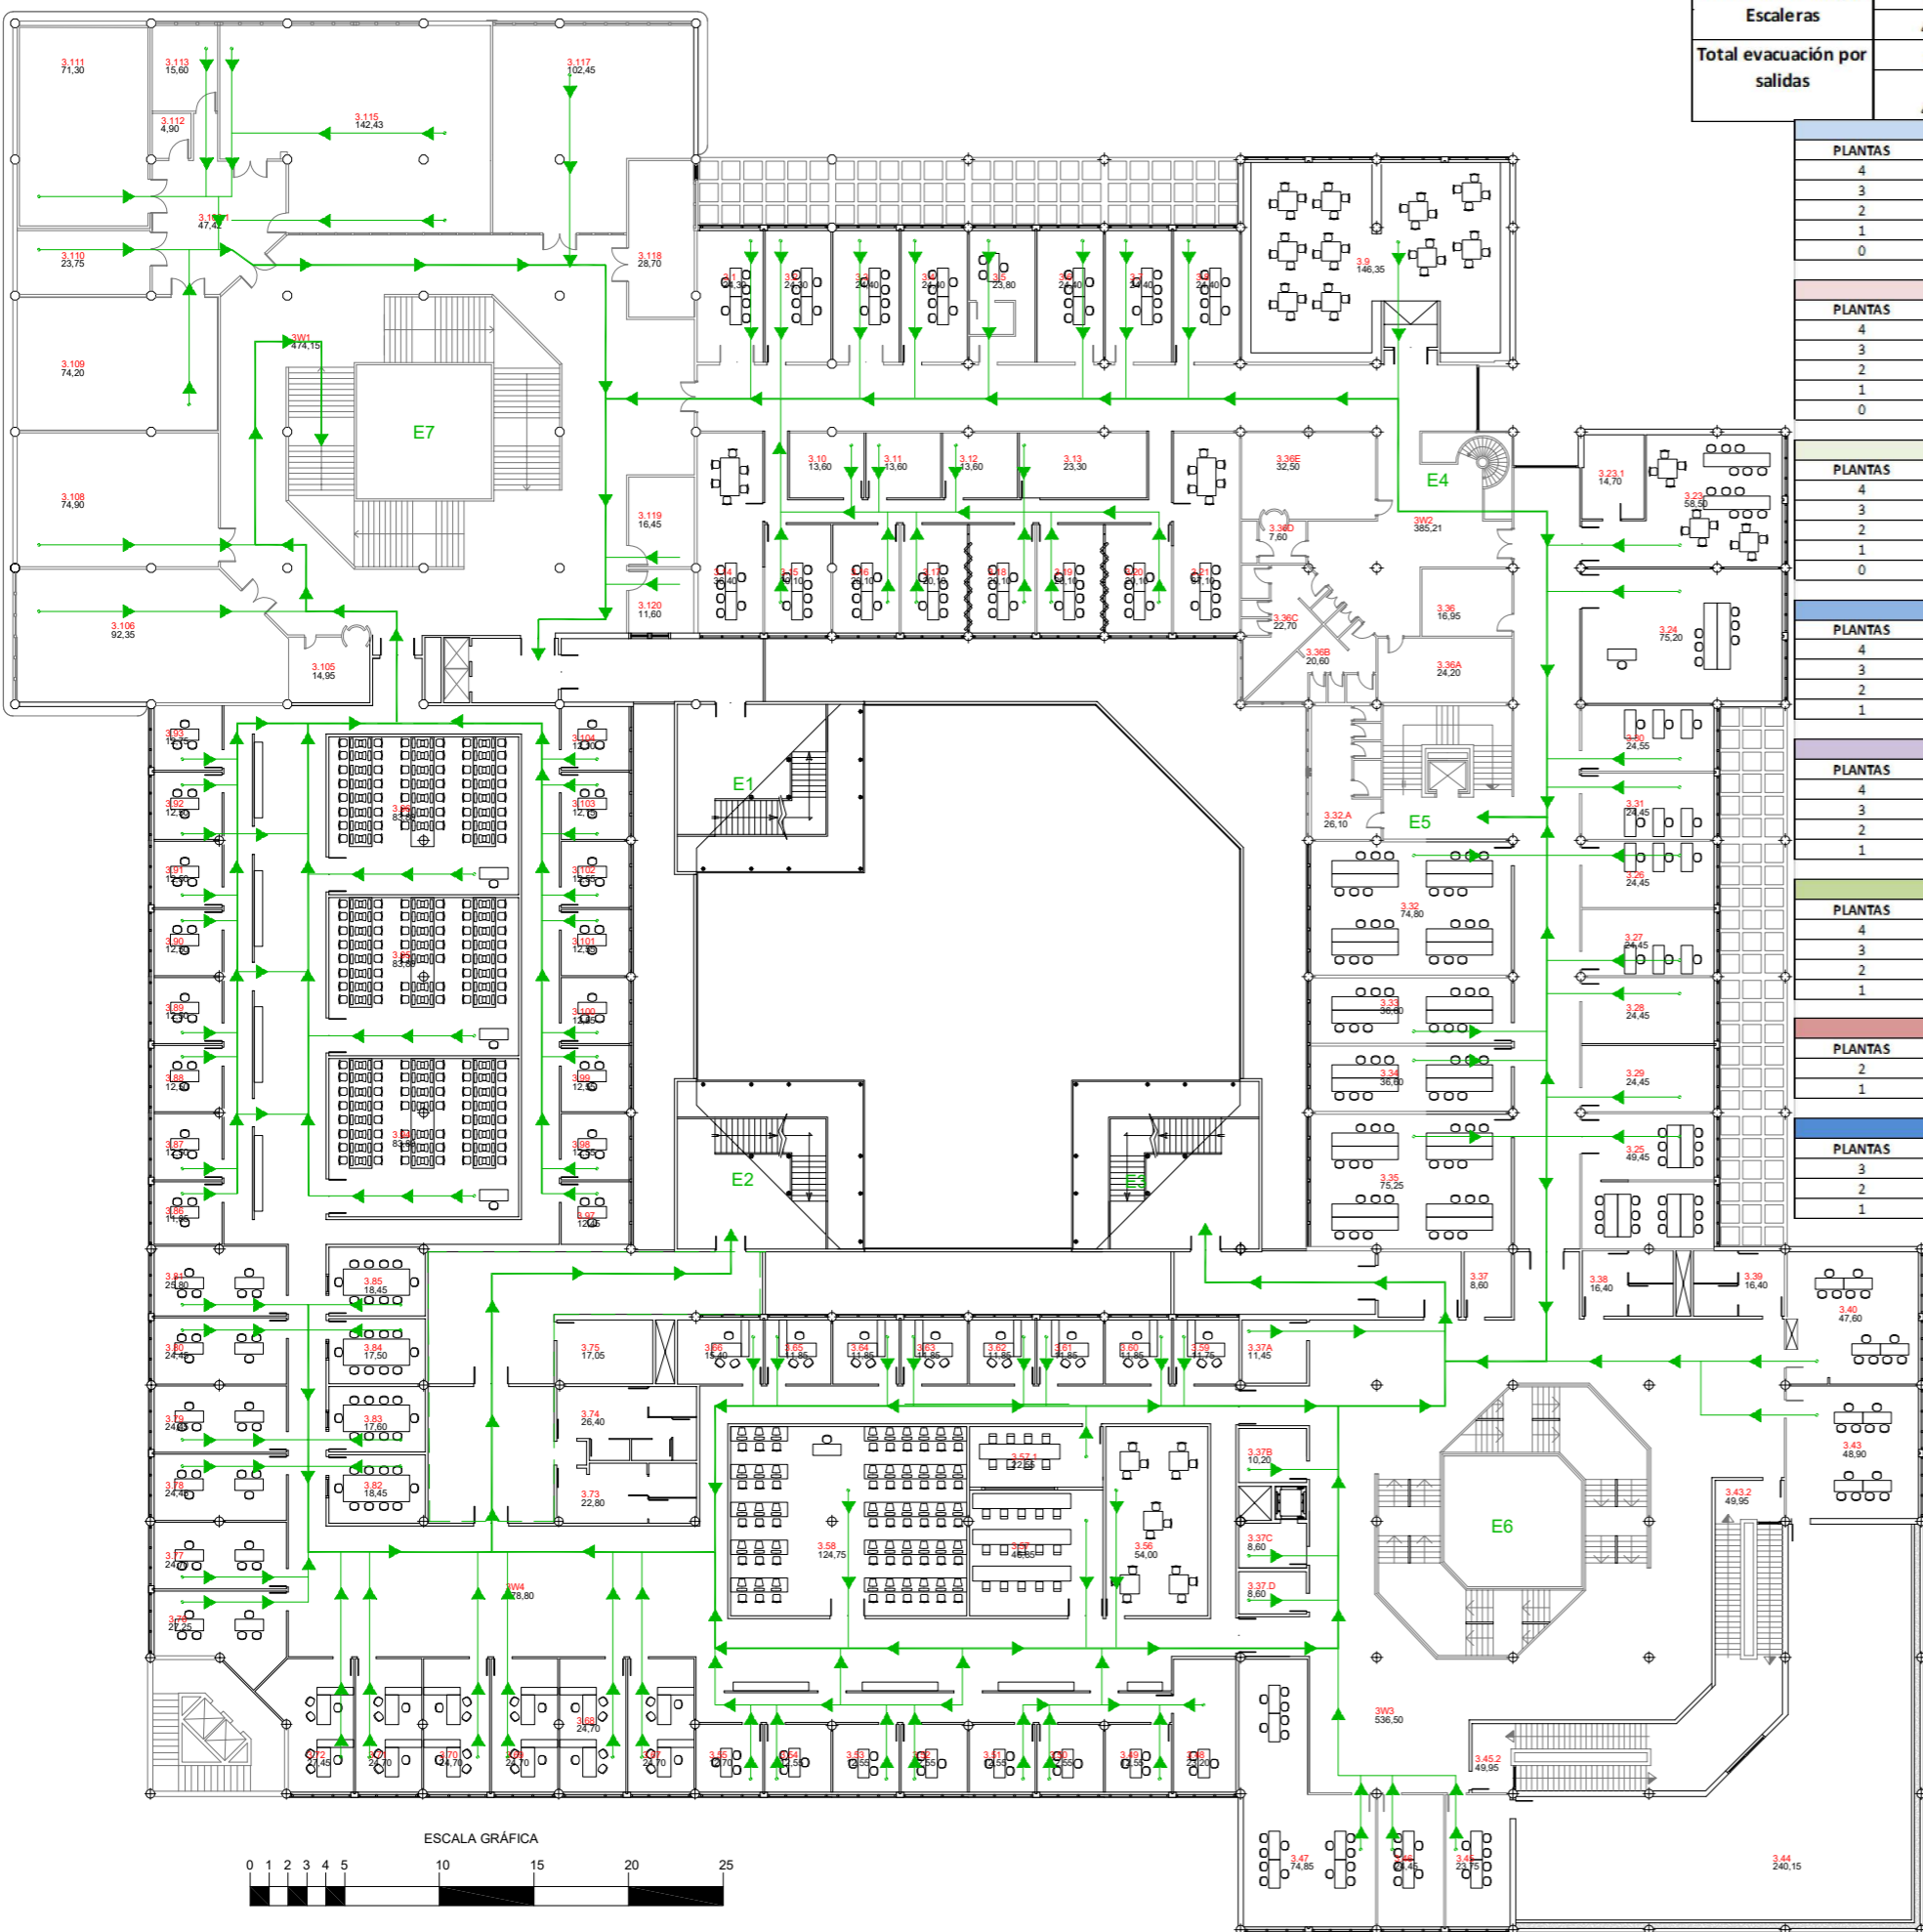



**UNIVERSIDAD DEL PAIS VASCO
EUSKAL HERRIKO UNIBERTSITATEA**

Universidad Euskal Herriko del País Vasco Unibertsitatea

RECORRIDOS DE EVACUACIÓN

Edificio: **FACULTAD CIENCIAS SOCIALES Y DE LA COMUNICACIÓN
NAVE MANTENIMIENTO**

Fecha	MARZO 2022	UPV/EHU	Escala:
Nº PLANO	403	PLANTA 3	1/400 en A3



Total evacuación por Escaleras	E1	E2	E3	E4	E5
	117	54	91	68	68
Total evacuación por salidas	S1	S4	S13		
	136	73	54		

E1				
PLANTAS	M2 RECINTO	OCUP. MAX	OCUP. ASIG	OCUP. ASIG TOTAL
4	130,24	679	117	862
3	97,68	581	483	745
2	65,12	483	0	262
1	32,56	386	262	262
0	-	-	-	-

E2				
PLANTAS	M2 RECINTO	OCUP. MAX	OCUP. ASIG	OCUP. ASIG TOTAL
4	290,61	1160	54	351
3	258,05	1062	73	298
2	128,05	672	0	224
1	95,49	574	224	224
0	-	-	-	-

E3				
PLANTAS	M2 RECINTO	OCUP. MAX	OCUP. ASIG	OCUP. ASIG TOTAL
4	130,24	679	91	222
3	97,68	581	131	131
2	65,12	483	0	0
1	32,56	386	0	0
0	-	-	-	-

E5				
PLANTAS	M2 RECINTO	OCUP. MAX	OCUP. ASIG	OCUP. ASIG TOTAL
4	-	349	68	178
3	-	349	96	110
2	-	349	14	14
1	-	349	-	-
0	-	-	-	-


E6				
PLANTAS	M2 RECINTO	OCUP. MAX	OCUP. ASIG	OCUP. ASIG TOTAL
4	-	976	0	0
3	-	976	0	0
2	-	976	0	0
1	-	976	0	0
0	-	-	-	-

E7				
PLANTAS	M2 RECINTO	OCUP. MAX	OCUP. ASIG	OCUP. ASIG TOTAL
4	-	992	0	682
3	-	992	483	682
2	-	992	199	199
1	-	-	-	-
0	-	-	-	-

E8				
PLANTAS	M2 RECINTO	OCUP. MAX	OCUP. ASIG	OCUP. ASIG TOTAL
2	-	216	0	0
1	-	-	-	-
0	-	-	-	-

E9				
PLANTAS	M2 RECINTO	OCUP. MAX	OCUP. ASIG	OCUP. ASIG TOTAL
3	-	216	0	41
2	-	216	41	41
1	-	-	-	-
0	-	-	-	-

Código Local	Ocupación teórica máxima	Vía de evacuación	Código Local	Ocupación teórica máxima	Vía de evacuación
4.1	0		4.101	2	E1+S1
4.2	0		4.102	2	E1+S1
4.3	0		4.103	2	E1+S1
4.4	2	E3+S4	4.104	2	E1+S1
4.5	2	E3+S4	4.105	2	E1+S1
4.6	10	E3+S4	4.106	2	E1+S1
4.8	5	E3+S4	4.107	2	E1+S1
4.9	5	E3+S4	4.108	2	E1+S1
4.10	5	E3+S4	4.109	2	E1+S1
4.11	10	E3+S4	4.110	2	E1+S1
4.13	5	E3+S4	4.111	2	E1+S1
4.15	4	E3+S4	4.112	2	E1+S1
4.16	0		4.113	2	E1+S1
4.17	0		4.114	0	E1+S1
4.18	0		4.115	0	E1+S1
4.19	1	E3+S4	4.117	2	E1+S1
4.20	1	E3+S4	4.118	2	E1+S1
4.21	1	E3+S4	4.119	2	E1+S1
4.22	1	E3+S4	4.119.1	8	E1+S1
4.23	1	E2+S1	4.120	2	E1+S1
4.24	1	E2+S1	4.121	2	E1+S1
4.25	1	E2+S1	4.122	2	E1+S1
4.26	1	E2+S1	4.123	6	E1+S1
4.27	1	E3+S4	4.124	2	E1+S1
4.28	1	E3+S4	4.125	2	E1+S1
4.29	1	E3+S4	4.126	1	E1+S1
4.31	1	E3+S4	4.127	1	E1+S1
4.32	1	E2+S1	4.128	1	E1+S1
4.33	1	E2+S1	4.129	1	E1+S1
4.34	1	E3+S4	4.130	1	E1+S1
4.35	1	E3+S4	4.131	1	E5+S13
4.36	1	E3+S4	4.132	1	E5+S13
4.37	1	E3+S4	4.133	1	E5+S13
4.38	1	E2+S1	4.134	1	E5+S13
4.39	1	E2+S1	4.135	1	E5+S13
4.40	1	E1+S1	4.136	1	E5+S13
4.41	1	E3+S4	4.137	2	E5+S13
4.42	1	E3+S4	4.139	2	E1+S1
4.43	1	E3+S4	4.140	2	E1+S1
4.44	1	E3+S4	4.141	2	E1+S1
4.45	1	E2+S1	4.142	1	E1+S1
4.46	1	E2+S1	4.143	1	E5+S13
4.47	1	E2+S1	4.144	2	E5+S13
4.48	1	E2+S1	4.145	2	E5+S13
4.49	2	E2+S1	4.146	2	E5+S13
4.50	2	E2+S1	4.147	2	E5+S13
4.51	2	E2+S1	4.148	1	E5+S13
4.52	2	E2+S1	4.149	1	E5+S13
4.53	2	E2+S1	4.150	2	E1+S1
4.54	3	E2+S1	4.151	2	E1+S1
4.55	0		4.152	2	E1+S1
4.57	0		4.153	2	E1+S1
4.58	2	E2+S1	4.154	1	E1+S1
4.59	2	E2+S1	4.156	1	E5+S13
4.60	2	E2+S1	4.157	2	E5+S13
4.61	2	E2+S1	4.158	2	E5+S13
4.62	2	E2+S1	4.159	2	E5+S13
4.63	3	E2+S1	4.160	1	E1+S1
4.64	2	E2+S1	4.161	1	E1+S1
4.65	2	E2+S1	4.162	1	E1+S1
4.66	3	E2+S1	4.164	1	E1+S1
4.67	2	E2+S1	4.165	1	E5+S13
4.68	1	E1+S1	4.166	1	E5+S13
4.69	1	E1+S1	4.167	1	E5+S13
4.70	1	E1+S1	4.168	2	E5+S13
4.71	1	E1+S1	4.169	2	E5+S13
4.72	1	E1+S1	4.170	1	E5+S13
4.73	1	E1+S1	4.171	0	E5+S13
4.74	1	E1+S1	4.172	2	E5+S13
4.75	1	E1+S1	4.173	1	E5+S13
4.75.1	0		4.174	1	E5+S13
4.76	1	E1+S1	4.175	1	E5+S13
4.77	1	E1+S1	4.176	1	E5+S13
4.78	1	E1+S1	4.177	1	E5+S13
4.79	1	E1+S1	4.178	1	E3+S4
4.80	1	E1+S1	4.179	1	E3+S4
4.81	1	E1+S1	4.180	1	E3+S4
4.82	1	E1+S1	4.181	1	E3+S4
4.83	1	E1+S1	4.182	1	E3+S4
4.84	1	E1+S1	4.183	2	E3+S4
4.85	1	E1+S1	4.184	2	E3+S4
4.86	2	E1+S1	4.185	2	E5+S13
4.87	2	E1+S1	4.186	2	E5+S13
4.90	1	E1+S1	4.187	5	E5+S13
4.91	1	E1+S1	4.188	2	E3+S4
4.92	1	E1+S1	4.189	2	E3+S4
4.93	1	E1+S1	4.190	2	E3+S4
4.94	1	E1+S1	4.191	3	E3+S4
4.95	3	E1+S1	4.192	2	E3+S4
4.97	1	E1+S1	4.193	2	E3+S4
4.97.1	1	E1+S1	4.194	1	E3+S4
4.98	1	E1+S1	4.195	1	E5+S13
4.99	2	E1+S1	4.196	1	E5+S13
4.100	1	E1+S1	4.197	1	E5+S13
4.199	0		4.198	0	E5+S13
4.200	0		4.199	6	E5+S13
4.201	2		4.200	2	E5+S13
4.202	2		4.201	2	E5+S13
4.203	2		4.202	2	E5+S13
TOTAL OCUPACIÓN				329	



UNIVERSIDAD DEL PAIS VASCO
EUSKAL HERRIKO UNIBERTSITATEA

RECORRIDOS DE EVACUACIÓN

Edificio: **FACULTAD CIENCIAS SOCIALES Y DE LA COMUNICACIÓN**
NAVE MANTENIMIENTO

Fecha	MARZO 2022	UPV/EHU	Escala:
Nº PLANO	404	PLANTA 4	1/400 en A3