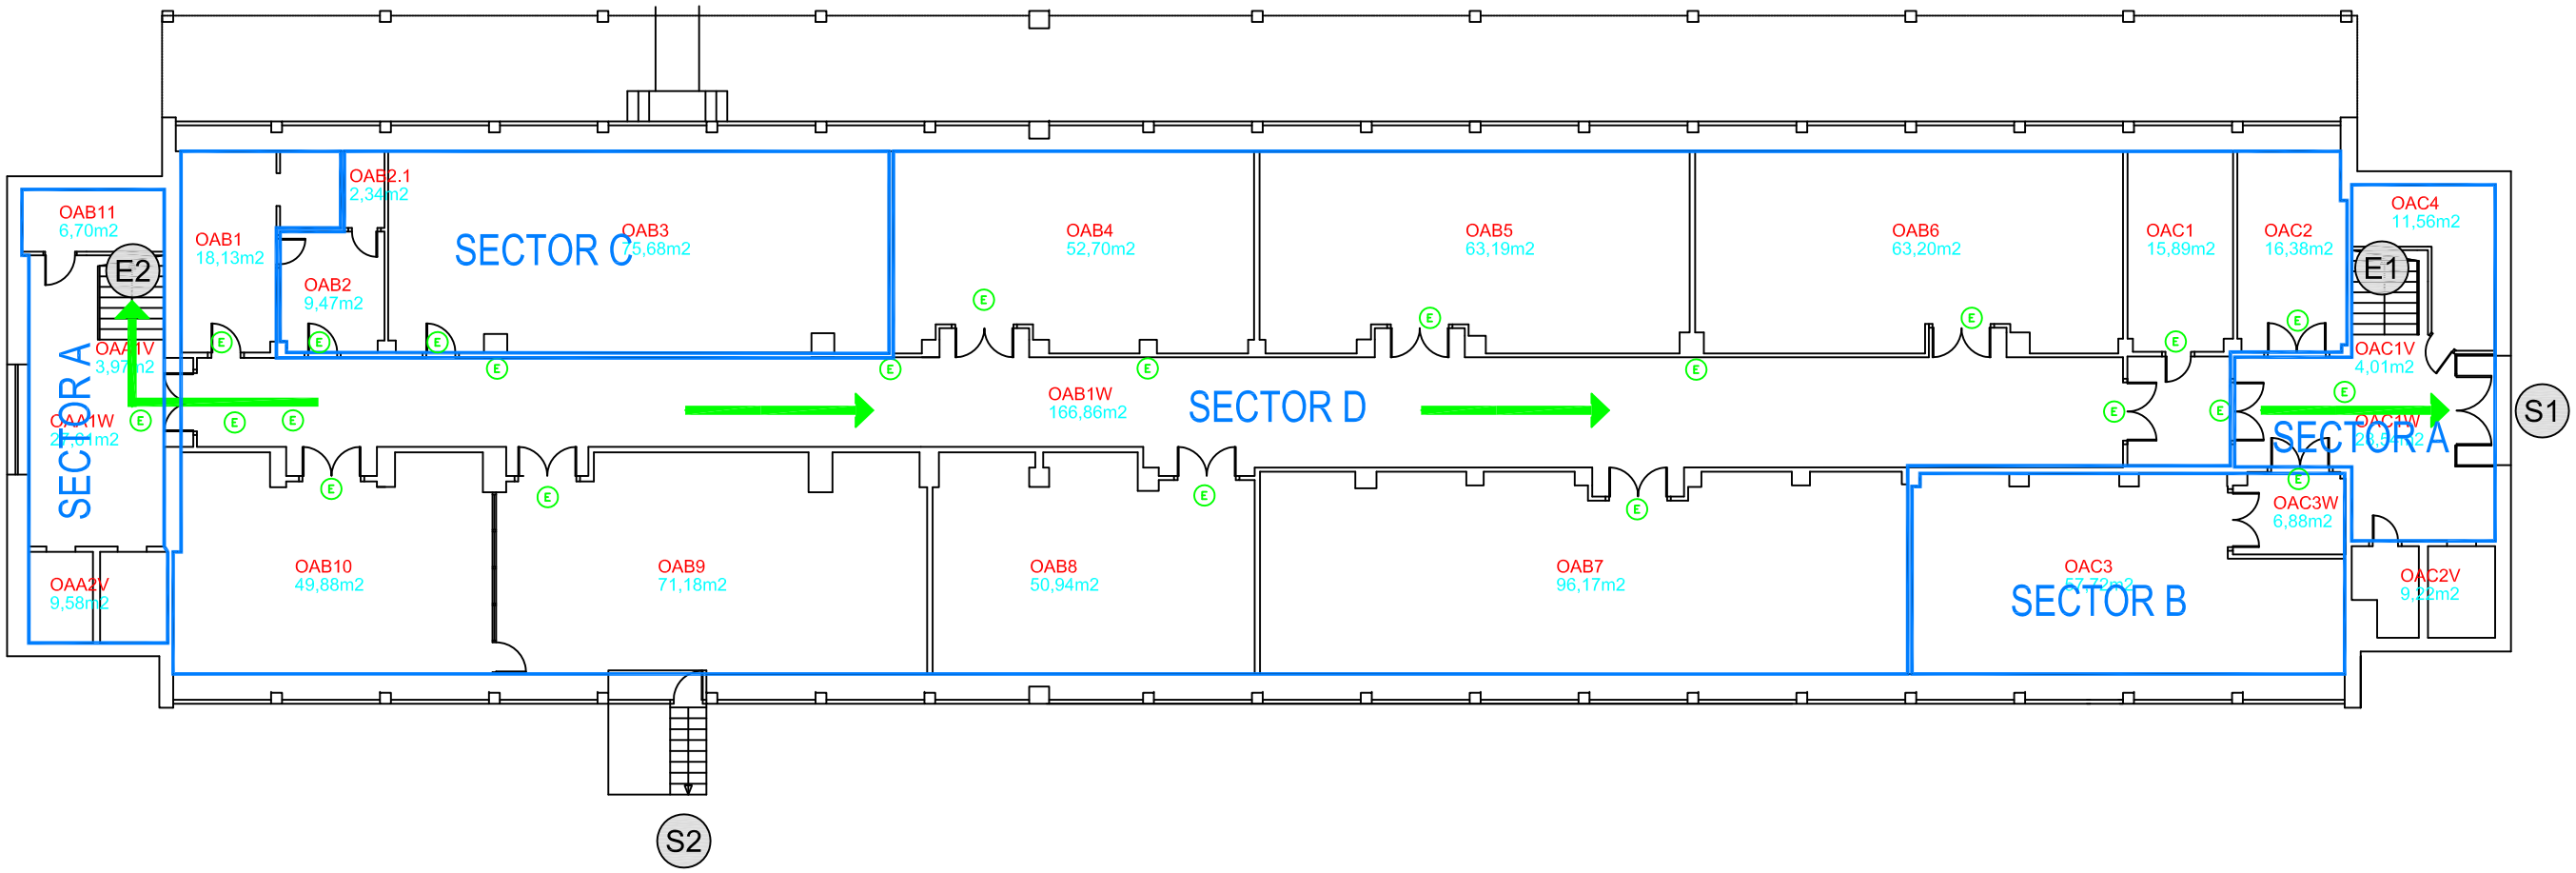

IRUDI-HITZAK / LEYENDA

- IRTEERAKO BIDEA
  VIA DE EVACUACION
- SUTE SEKTOREAK
  SECTORES DE INCENDIO
- LARRIALDI ARGIA
  LUMINARIA DE EMERGENCIA
- LARRIALDI ARGIA IRTEERA OHARRAREKIN
  LUMINARIA DE EMERGENCIA CON INDICACION DE SALIDA
- NORABIDE ERAKUSLEA
  INDICADOR DE DIRECCION

ESCALA GRÁFICA

0 1 2 3 4 5 10 15 20 25

eman ta zabal zazu

Universidad del País Vasco / Euskal Herriko Unibertsitatea

UNIVERSIDAD DEL PAIS VASCO
EUSKAL HERRIKO UNIBERTSITATEA
UPV/EHU

RECORRIDOS DE EVACUACIÓN

Edificio: 130201 - EU INGENIERIA TECNICA INDUSTRIAL EIBAR

Fecha	Arquitecto UPV/EHU Eduardo Delgado Arquitecto Técnico UPV/EHU Koldo Bravo	Escala:
03-11-2014		1/200 en A3
Nº PLANO 40S	PLANTA SOTANO	

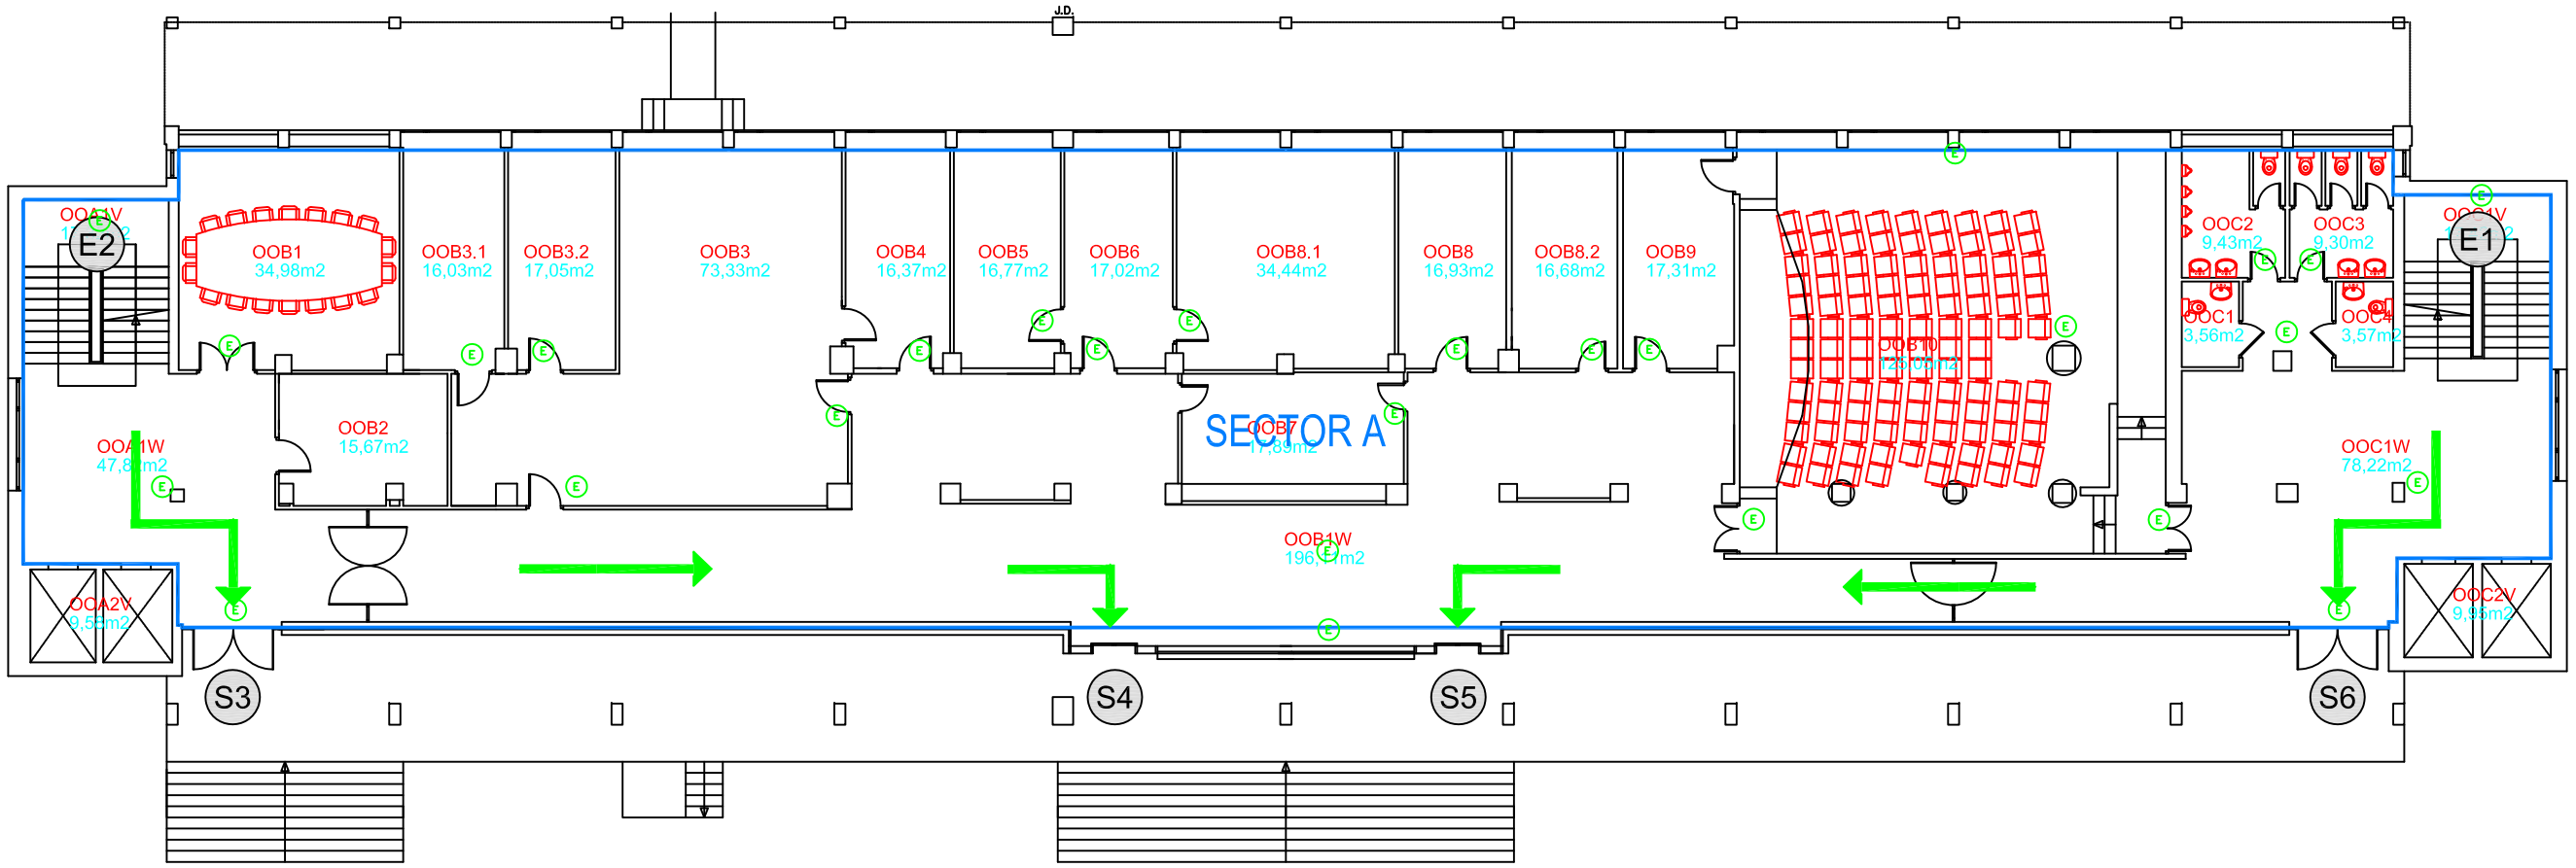

IRUDI-HITZAK / LEYENDA

- IRTEERAKO BIDEA
  VIA DE EVACUACION
- SUTE SEKTOREAK
  SECTORES DE INCENDIO
- LARRIALDI ARGIA
  LUMINARIA DE EMERGENCIA
- LARRIALDI ARGIA IRTEERA OHARRAREKIN
  LUMINARIA DE EMERGENCIA CON INDICACION DE SALIDA
- NORABIDE ERAKUSLEA
  INDICADOR DE DIRECCION

ESCALA GRÁFICA

0 1 2 3 4 5 10 15 20 25

eman ta zabal zazu

Universidad del País Vasco / Euskal Herriko Unibertsitatea

UNIVERSIDAD DEL PAIS VASCO
EUSKAL HERRIKO UNIBERTSITATEA
UPV/EHU

RECORRIDOS DE EVACUACIÓN

Edificio: 130201 - EU INGENIERIA TECNICA INDUSTRIAL EIBAR

Fecha	Arquitecto UPV/EHU Eduardo Delgado Arquitecto Técnico UPV/EHU Koldo Bravo	Escala:
03-11-2014		1/200 en A3
Nº PLANO 400	PLANTA BAJA	

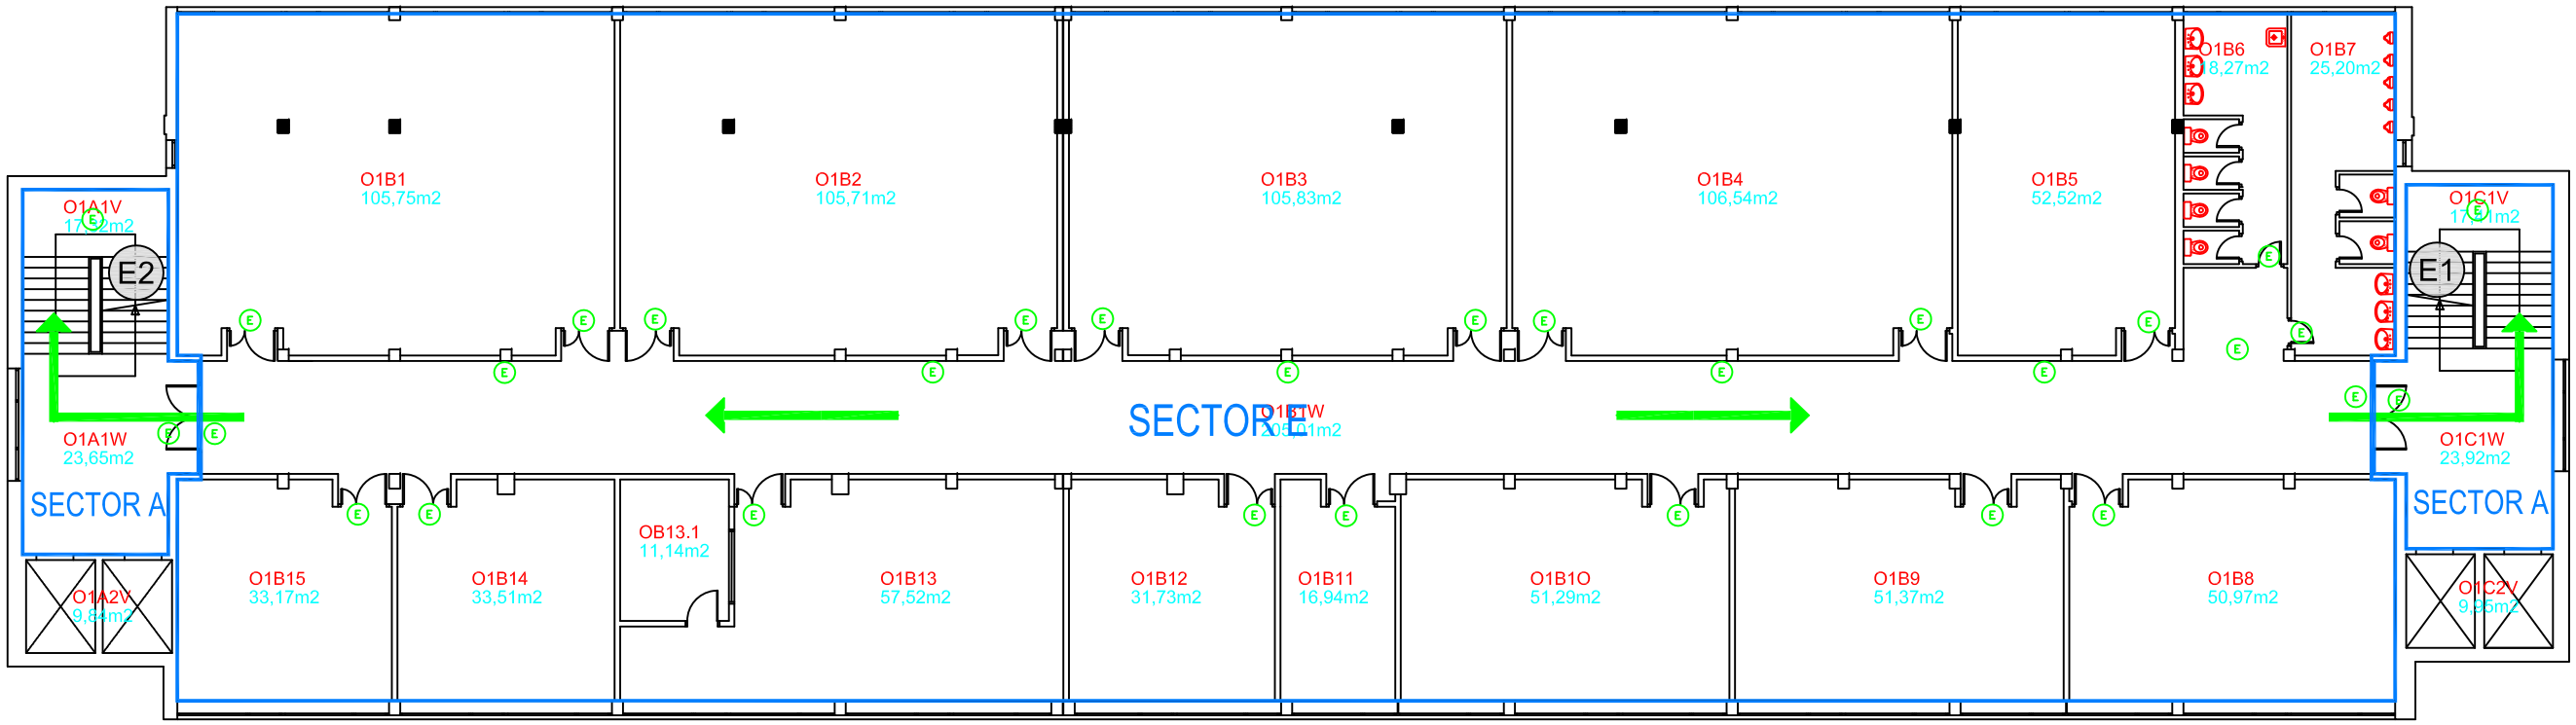

ESCALA GRÁFICA

0 1 2 3 4 5 10 15 20 25

IRUDI-HITZAK / LEYENDA

IRTEERAKO BIDEA
VIA DE EVACUACION

SUTE SEKTOREAK
SECTORES DE INCENDIO

LARRIALDI ARGIA
LUMINARIA DE EMERGENCIA

LARRIALDI ARGIA IRTEERA OHARRAREKIN
LUMINARIA DE EMERGENCIA CON INDICACION DE SALIDA

NORABIDE ERAKUSLEA
INDICADOR DE DIRECCION

eman ta zabal zazu

Universidad del País Vasco
Euskal Herriko Unibertsitatea

UNIVERSIDAD DEL PAIS VASCO
EUSKAL HERRIKO UNIBERTSITATEA
UPV/EHU

RECORRIDOS DE EVACUACIÓN

Edificio: 130201 - EU INGENIERIA TECNICA INDUSTRIAL EIBAR

Fecha	Arquitecto UPV/EHU Eduardo Delgado Arquitecto Técnico UPV/EHU Koldo Bravo	Escala:
03-11-2014		1/200 en A3
Nº PLANO 401	PLANTA PRIMERA	

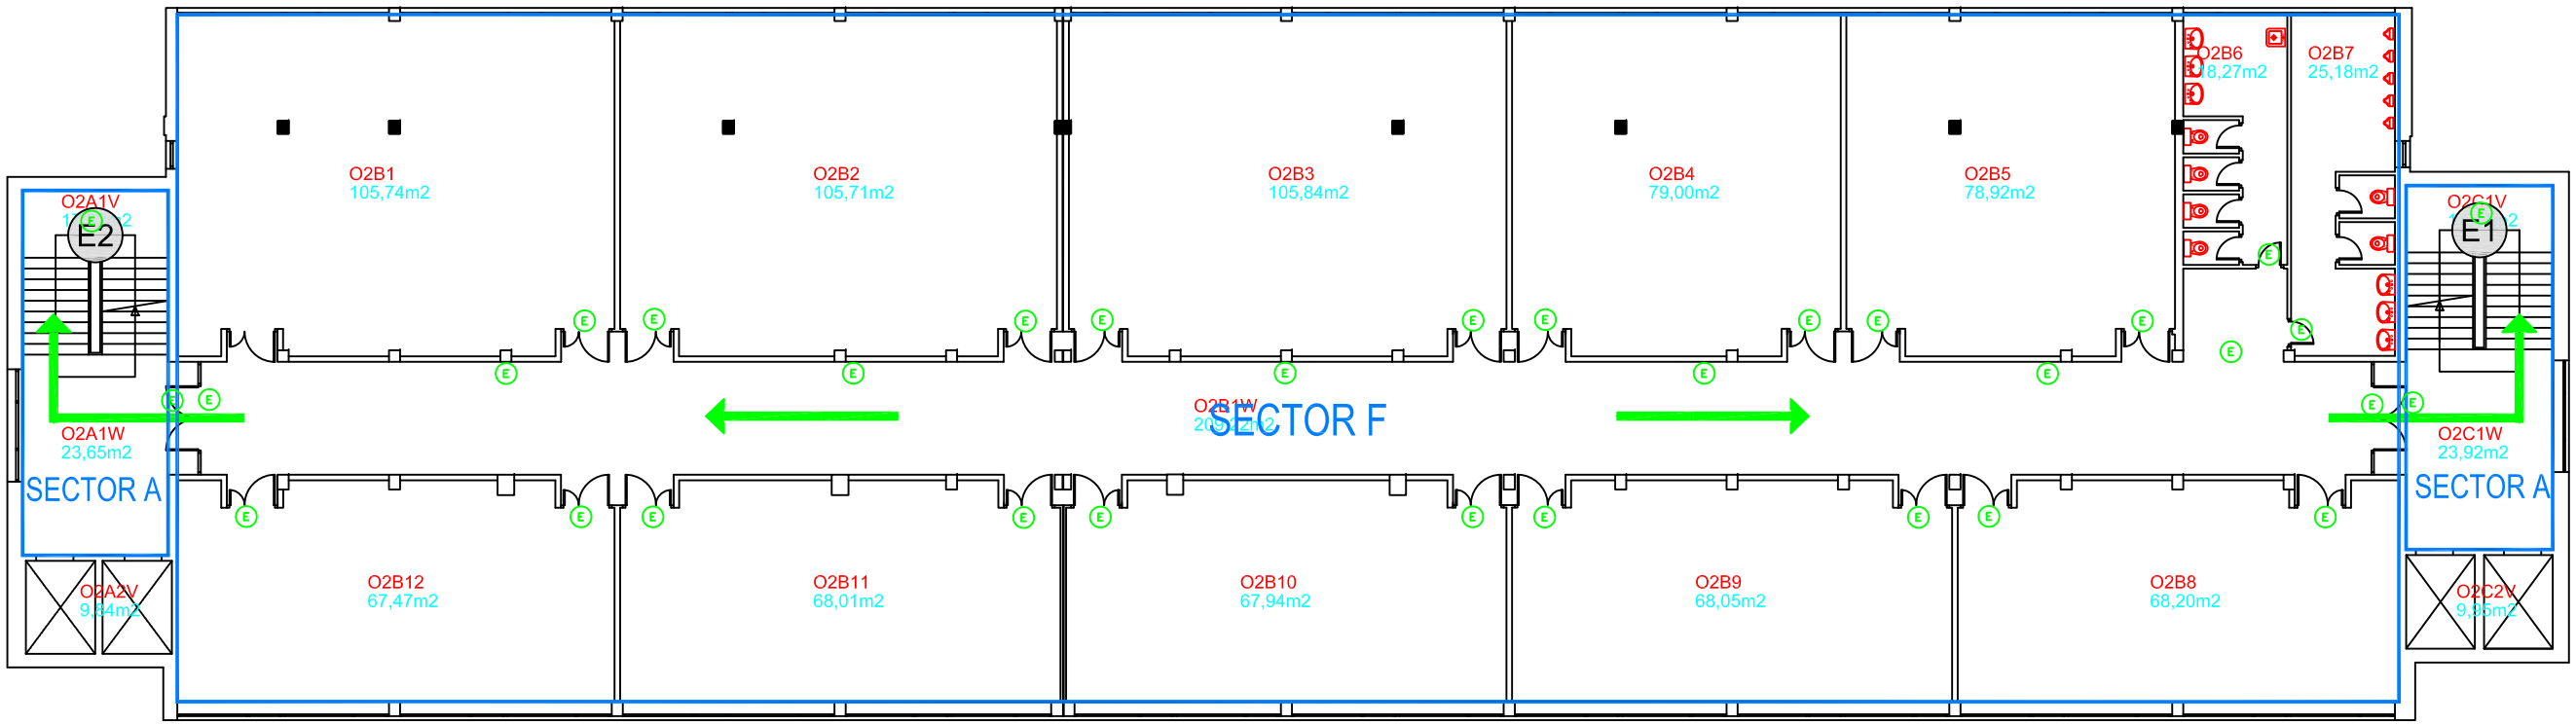

ESCALA GRÁFICA

0 1 2 3 4 5 10 15 20 25

IRUDI-HITZAK / LEYENDA

- IRTEERAKO BIDEA
  VIA DE EVACUACION
- SUTE SEKTOREAK
  SECTORES DE INCENDIO
- LARRIALDI ARGIA
  LUMINARIA DE EMERGENCIA
- LARRIALDI ARGIA IRTEERA OHARRAREKIN
  LUMINARIA DE EMERGENCIA CON INDICACION DE SALIDA
- NORABIDE ERAKUSLEA
  INDICADOR DE DIRECCION

eman ta zabal zazu

Universidad del País Vasco — Euskal Herriko Unibertsitatea

UNIVERSIDAD DEL PAIS VASCO
EUSKAL HERRIKO UNIBERTSITATEA
UPV/EHU

RECORRIDOS DE EVACUACIÓN

Edificio: 130201 - EU INGENIERIA TECNICA INDUSTRIAL EIBAR

Fecha	Arquitecto UPV/EHU Eduardo Delgado Arquitecto Técnico UPV/EHU Koldo Bravo	Escala:
03-11-2014		1/200 en A3
Nº PLANO 402	PLANTA SEGUNDA	

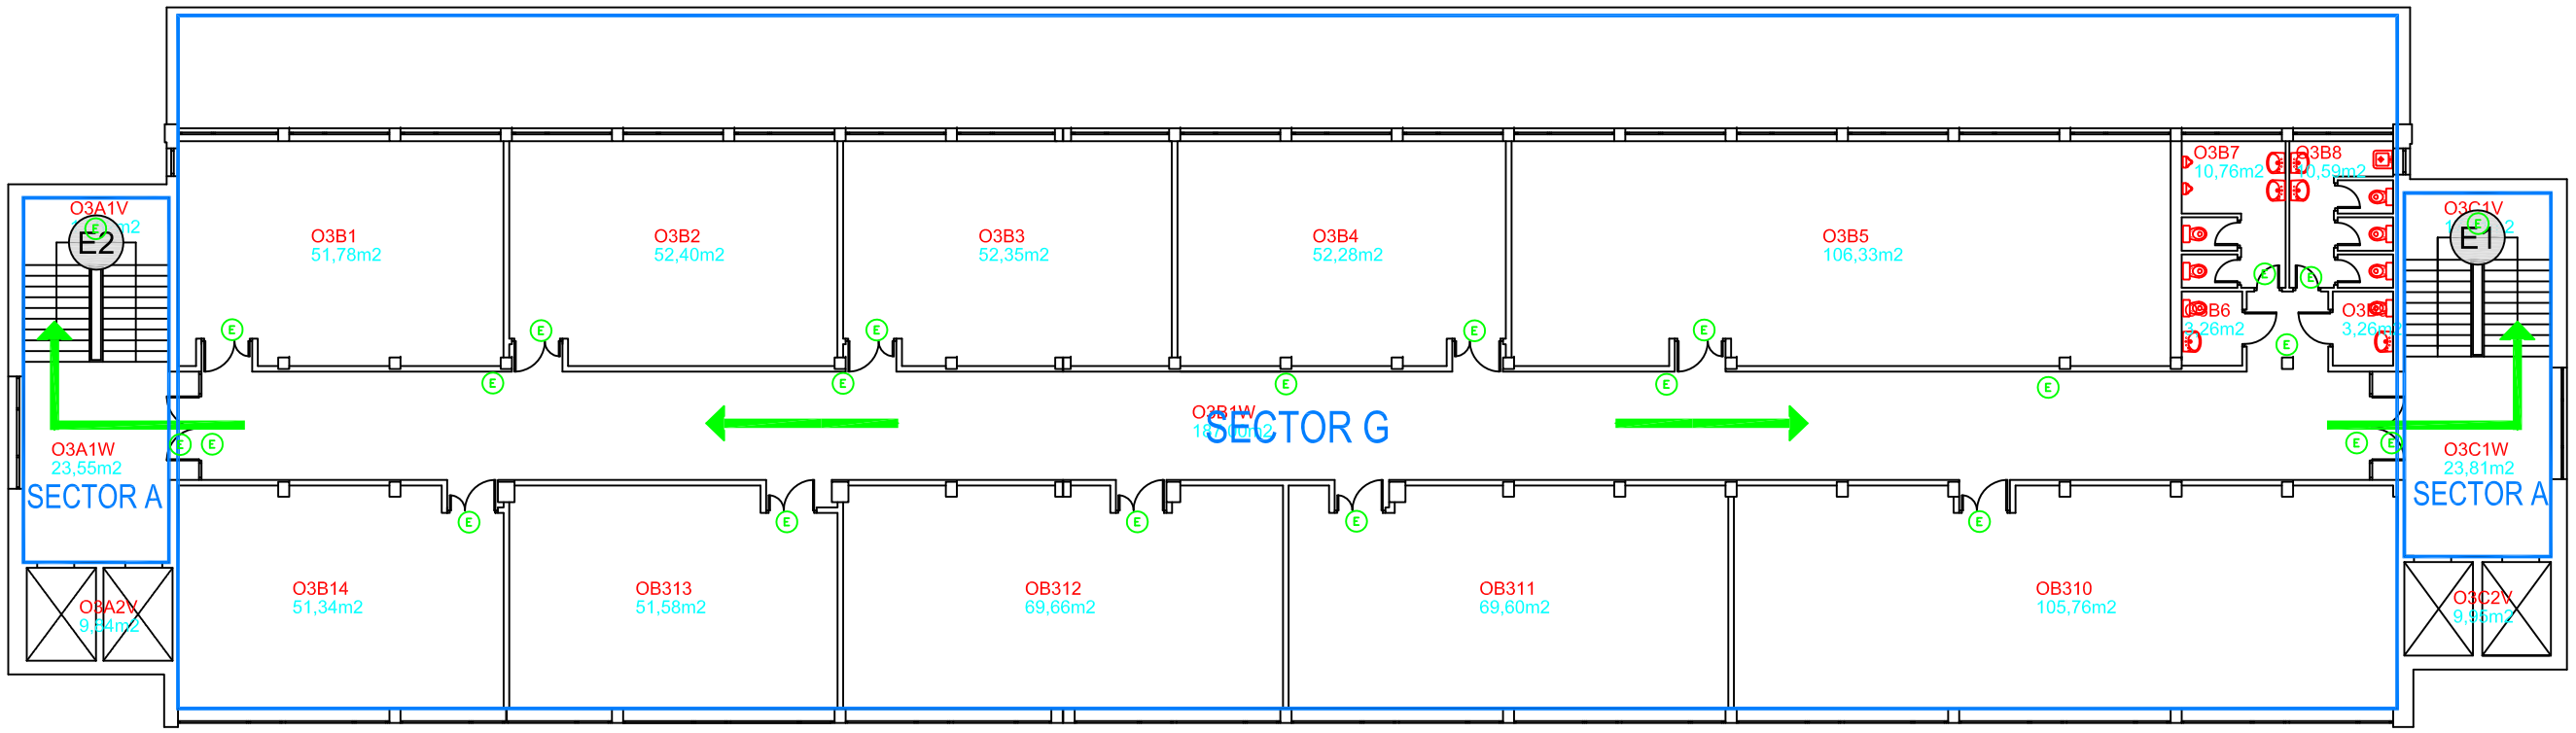

IRUDI-HITZAK / LEYENDA

- IRTEERAKO BIDEA
  VIA DE EVACUACION
- SUTE SEKTOREAK
  SECTORES DE INCENDIO
- LARRIALDI ARGIA
  LUMINARIA DE EMERGENCIA
- LARRIALDI ARGIA IRTEERA OHARRAREKIN
  LUMINARIA DE EMERGENCIA CON INDICACION DE SALIDA
- NORABIDE ERAKUSLEA
  INDICADOR DE DIRECCION

ESCALA GRÁFICA

0 1 2 3 4 5 10 15 20 25

eman ta zabal zazu

Universidad del País Vasco / Euskal Herriko Unibertsitatea

UNIVERSIDAD DEL PAIS VASCO
EUSKAL HERRIKO UNIBERTSITATEA
UPV/EHU

RECORRIDOS DE EVACUACIÓN

Edificio: 130201 - EU INGENIERIA TECNICA INDUSTRIAL EIBAR

Fecha	Arquitecto UPV/EHU Eduardo Delgado Arquitecto Técnico UPV/EHU Koldo Bravo	Escala:
03-11-2014		1/200 en A3
Nº PLANO 403	PLANTA TERCERA	

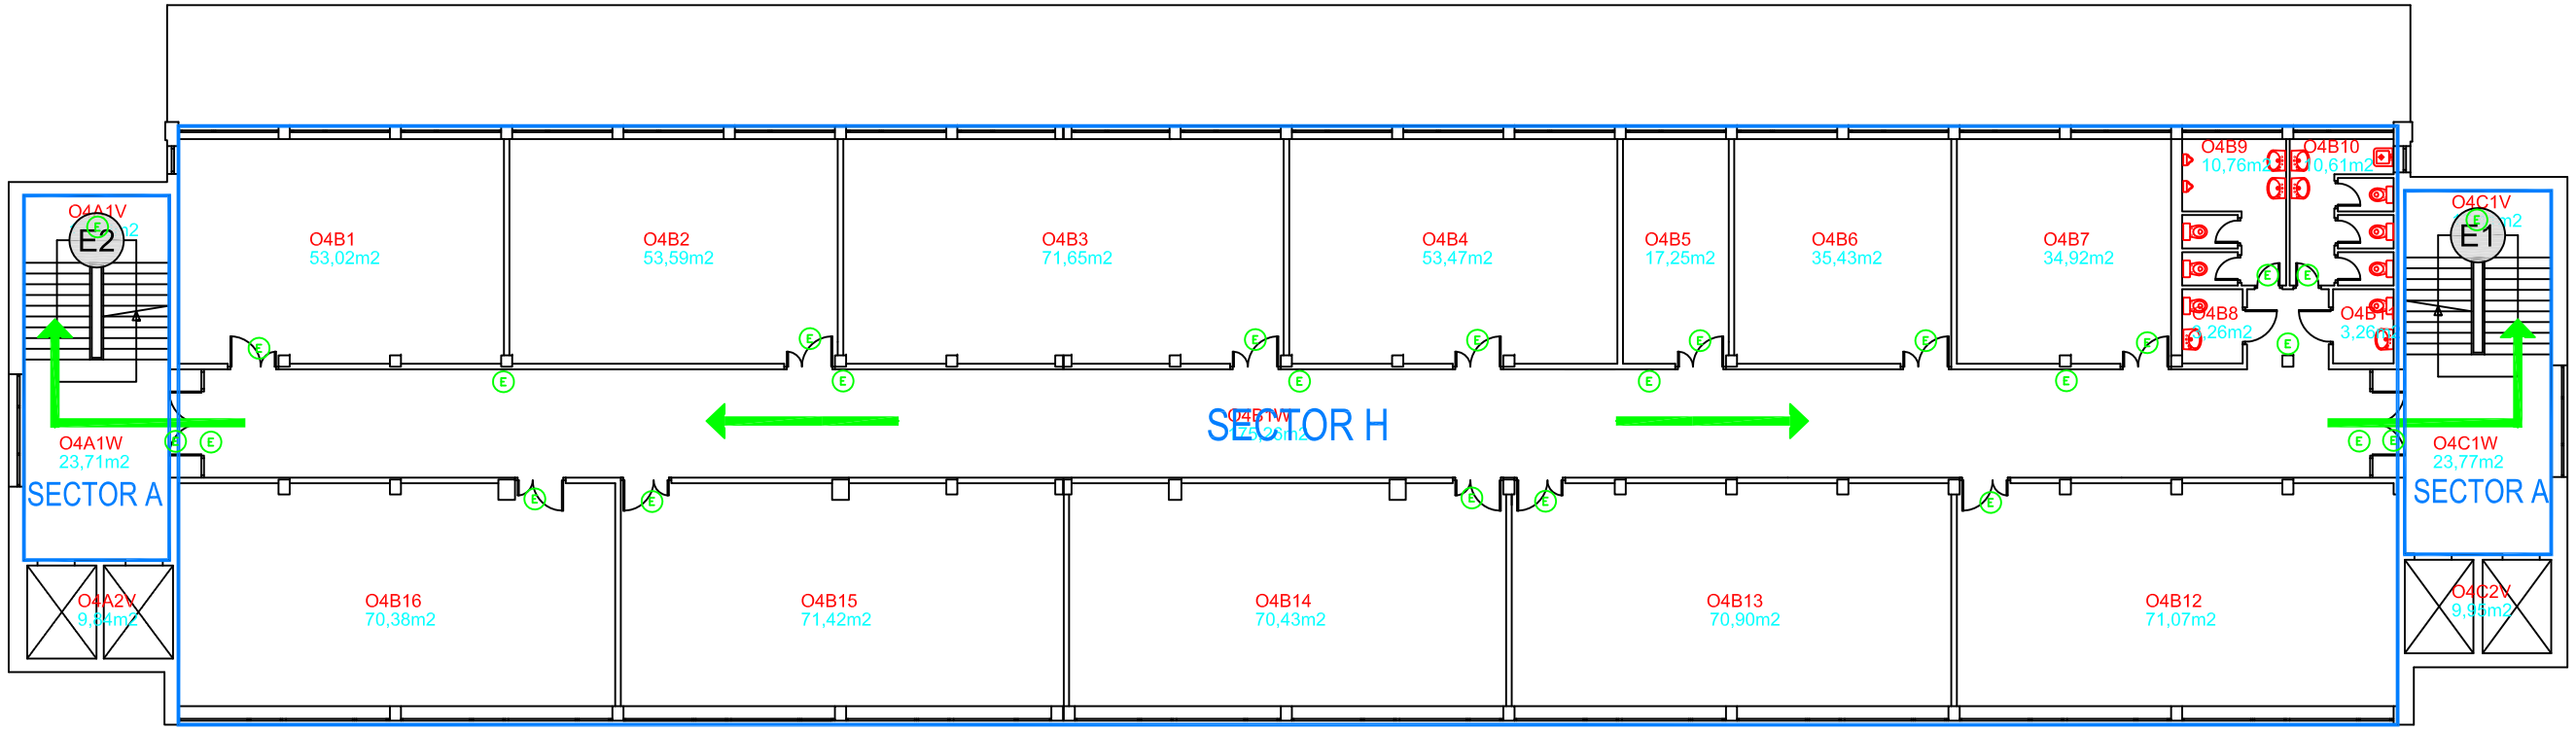

IRUDI-HITZAK / LEYENDA

- IRTEERAKO BIDEA
  VIA DE EVACUACION
- SUTE SEKTOREAK
  SECTORES DE INCENDIO
- LARRIALDI ARGIA
  LUMINARIA DE EMERGENCIA
- LARRIALDI ARGIA IRTEERA OHARRAREKIN
  LUMINARIA DE EMERGENCIA CON INDICACION DE SALIDA
- NORABIDE ERAKUSLEA
  INDICADOR DE DIRECCION

ESCALA GRÁFICA

0 1 2 3 4 5 10 15 20 25

eman ta zabal zazu

Universidad del País Vasco / Euskal Herriko Unibertsitatea

UNIVERSIDAD DEL PAIS VASCO
EUSKAL HERRIKO UNIBERTSITATEA
UPV/EHU

RECORRIDOS DE EVACUACIÓN

Edificio: 130201 - EU INGENIERIA TECNICA INDUSTRIAL EIBAR

Fecha	Arquitecto UPV/EHU Eduardo Delgado Arquitecto Técnico UPV/EHU Koldo Bravo	Escala:
03-11-2014		1/200 en A3
Nº PLANO 404	PLANTA CUARTA	

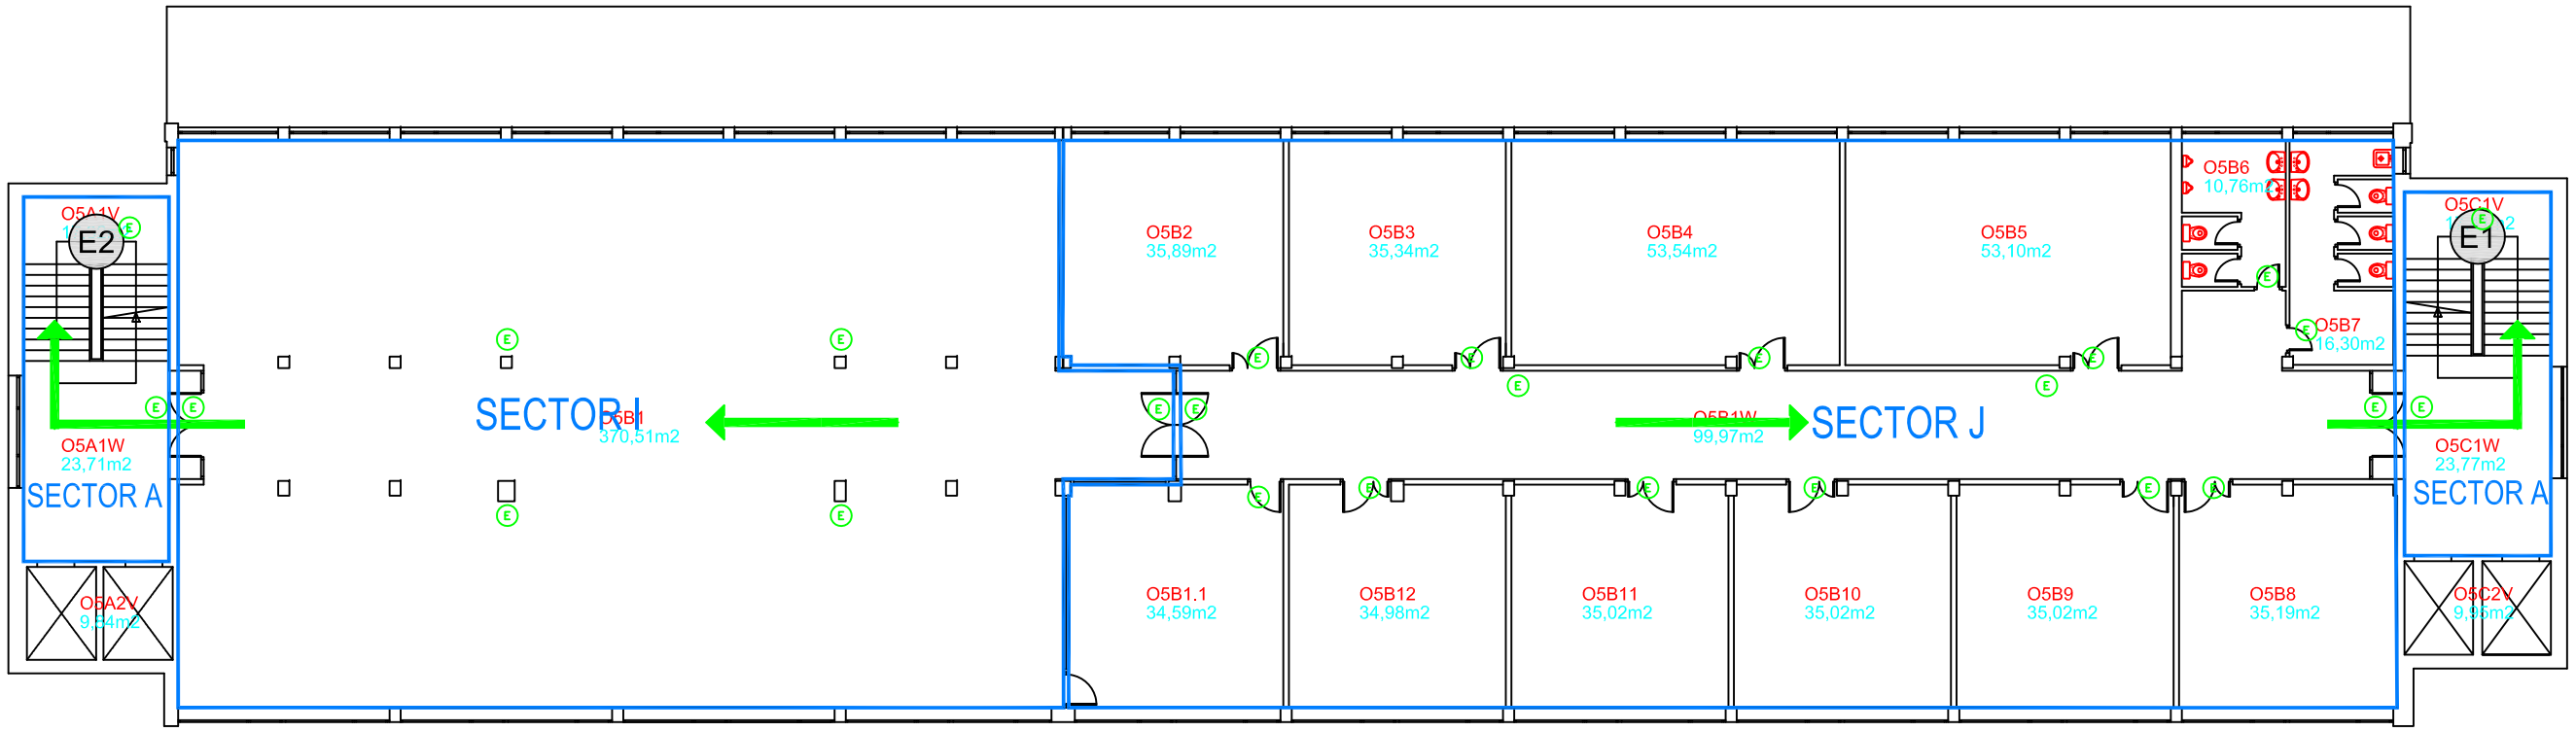

IRUDI-HITZAK / LEYENDA

- IRTEERAKO BIDEA
  VIA DE EVACUACION
- SUTE SEKTOREAK
  SECTORES DE INCENDIO
- LARRIALDI ARGIA
  LUMINARIA DE EMERGENCIA
- LARRIALDI ARGIA IRTEERA OHARRAREKIN
  LUMINARIA DE EMERGENCIA CON INDICACION DE SALIDA
- NORABIDE ERAKUSLEA
  INDICADOR DE DIRECCION

ESCALA GRÁFICA

0 1 2 3 4 5 10 15 20 25

eman ta zabal zazu

Universidad del País Vasco — Euskal Herriko Unibertsitatea

UNIVERSIDAD DEL PAIS VASCO
EUSKAL HERRIKO UNIBERTSITATEA
UPV/EHU

RECORRIDOS DE EVACUACIÓN

Edificio: 130201 - EU INGENIERIA TECNICA INDUSTRIAL EIBAR

Fecha	Arquitecto UPV/EHU Eduardo Delgado Arquitecto Técnico UPV/EHU Koldo Bravo	Escala:
03-11-2014		1/200 en A3
Nº PLANO 405	PLANTA QUINTA	

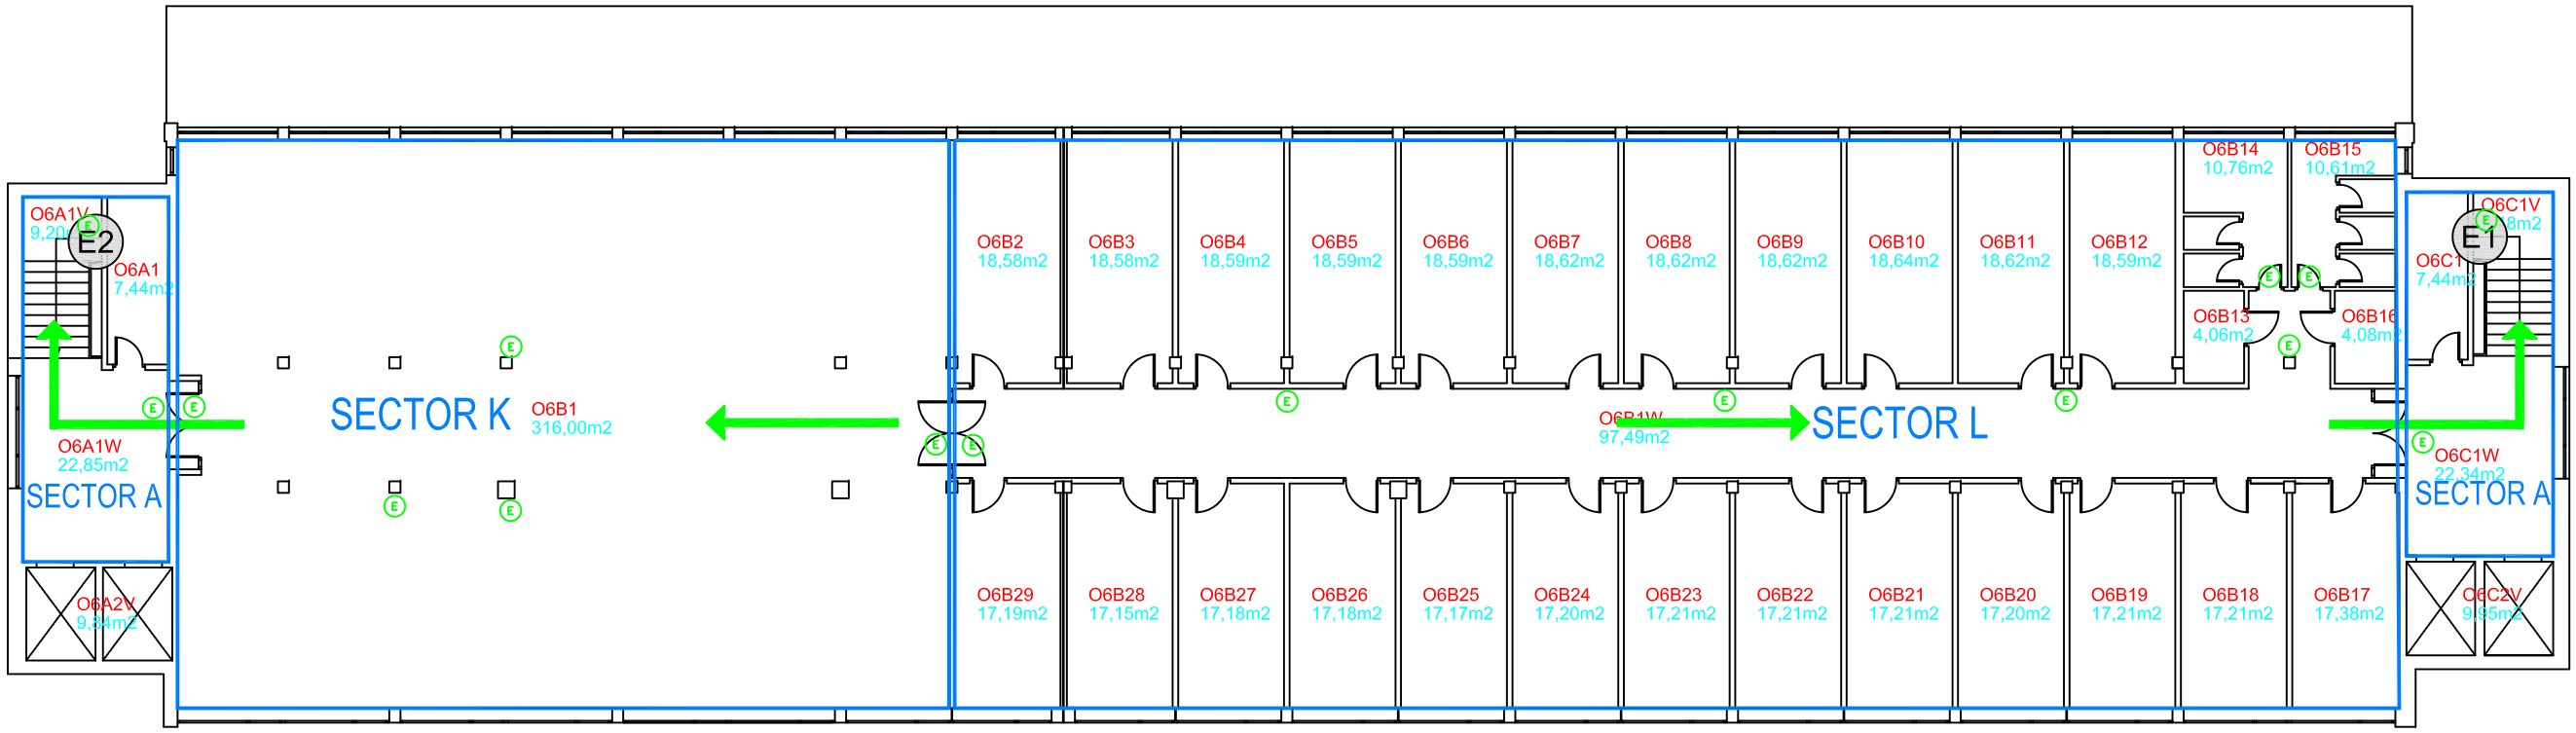

IRUDI-HITZAK / LEYENDA

- IRTEERAKO BIDEA
  VIA DE EVACUACION
- SUTE SEKTOREAK
  SECTORES DE INCENDIO
- LARRIALDI ARGIA
  LUMINARIA DE EMERGENCIA
- LARRIALDI ARGIA IRTEERA OHARRAREKIN
  LUMINARIA DE EMERGENCIA CON INDICACION DE SALIDA
- NORABIDE ERAKUSLEA
  INDICADOR DE DIRECCION

ESCALA GRÁFICA

0 1 2 3 4 5 10 15 20 25

eman ta zabal zazu

Universidad del País Vasco / Euskal Herriko Unibertsitatea

UNIVERSIDAD DEL PAIS VASCO
EUSKAL HERRIKO UNIBERTSITATEA
UPV/EHU

RECORRIDOS DE EVACUACIÓN

Edificio: 130201 - EU INGENIERIA TECNICA INDUSTRIAL EIBAR

Fecha	Arquitecto UPV/EHU Eduardo Delgado Arquitecto Técnico UPV/EHU Koldo Bravo	Escala:
03-11-2014		1/200 en A3
Nº PLANO 406	PLANTA SEXTA	

 

ESCALA GRÁFICA

IRUDI-HITZAK / LEYENDA

- IRTEERAKO BIDEA
  VIA DE EVACUACION
- SUTE SEKTOREAK
  SECTORES DE INCENDIO
- LARRIALDI ARGIA
  LUMINARIA DE EMERGENCIA
- LARRIALDI ARGIA IRTEERA OHARRAREKIN
  LUMINARIA DE EMERGENCIA CON INDICACION DE SALIDA
- NORABIDE ERAKUSLEA
  INDICADOR DE DIRECCION

eman ta zabal zazu

Universidad del País Vasco — Euskal Herriko Unibertsitatea

UNIVERSIDAD DEL PAIS VASCO
EUSKAL HERRIKO UNIBERTSITATEA
UPV/EHU

RECORRIDOS DE EVACUACIÓN

Edificio: 130201 - EU INGENIERIA TECNICA INDUSTRIAL EIBAR

Fecha	Arquitecto UPV/EHU Eduardo Delgado Arquitecto Técnico UPV/EHU Koldo Bravo	Escala:
03-11-2014		1/200 en A3
Nº PLANO 407C	PLANTA CUBIERTA	