

P Sót.		Planta 0		P 1		P 2		P 3		P 4		P 5		P 6	
Total evacuación ascendente por ESCALERAS		Total evacuación por ESCALERAS		Total evacuación descendente por ESCALERAS		Total evacuación descendente por ESCALERAS		Total evacuación descendente por ESCALERAS		Total evacuación descendente por ESCALERAS		Total evacuación descendente por ESCALERAS		Total evacuación descendente por ESCALERAS	
E1	204	S1	766	E1	740	E1	581	E1	331	E1	59				
E2	174	S2	662	E2	753	E2	648	E2	399	E2	147	E2	2		
		S3	463												
E4	155	S4	528	E4	185	E4	112	E4	92	E4	53				
		S5	407												
Total		2826													

EBAKUAZIO KASUAN

Ebakuazioa agintzen bada:

- 1-Utzi zure jarduera eta hustu berehala instalazioak.
- 2-Mantendu lasaitasuna eta hustu berehala instalazioak.
- 3-Erabili horretarako ezarritako eta seinaleztaturako ebakuazio bideak.
- 4-Keak inguratzen bazaitu, saihestu arnastea, makurtu eta arrastaka aurrera egin.
- 5-Jarraitu zure arduradunaren eta larrialdietarako izendatutako barne-langileen jarraibideei.
- 6-Joan kanpoko bilera-puntura eta bildu han gainerako pertsonekin.

EN CASO DE EVACUACIÓN


En caso de decretarse la evacuación:

- 1-Pare su actividad y desaloje inmediatamente las instalaciones.
- 2-Mantenga la calma y desaloje inmediatamente las instalaciones.
- 3-Utilice las vías de evacuación establecidas y señalizadas al respecto.
- 4-Si se encuentra rodeado por el humo evite inhalarlo, agáchese y avance gateando.
- 5-Atienda las instrucciones de su interlocutor y del personal interno designado para emergencias.
- 6-Diríjase al punto de reunión exterior y reúnanse allí con el resto de personas.

IN CASE OF EVACUATION

In the event of an evacuation being declared:

- 1-Stop your activity and immediately evacuate the premises.
- 2-Stay calm and evacuate the premises immediately.
- 3-Use the established and signposted evacuation routes.
- 4-If you are surrounded by smoke, avoid inhaling it, crouch down and crawl forward.
- 5-Follow the instructions of your supervisor and the internal staff designated for emergencies.
- 6-Go to the external assembly point and gather there with the rest of the people.

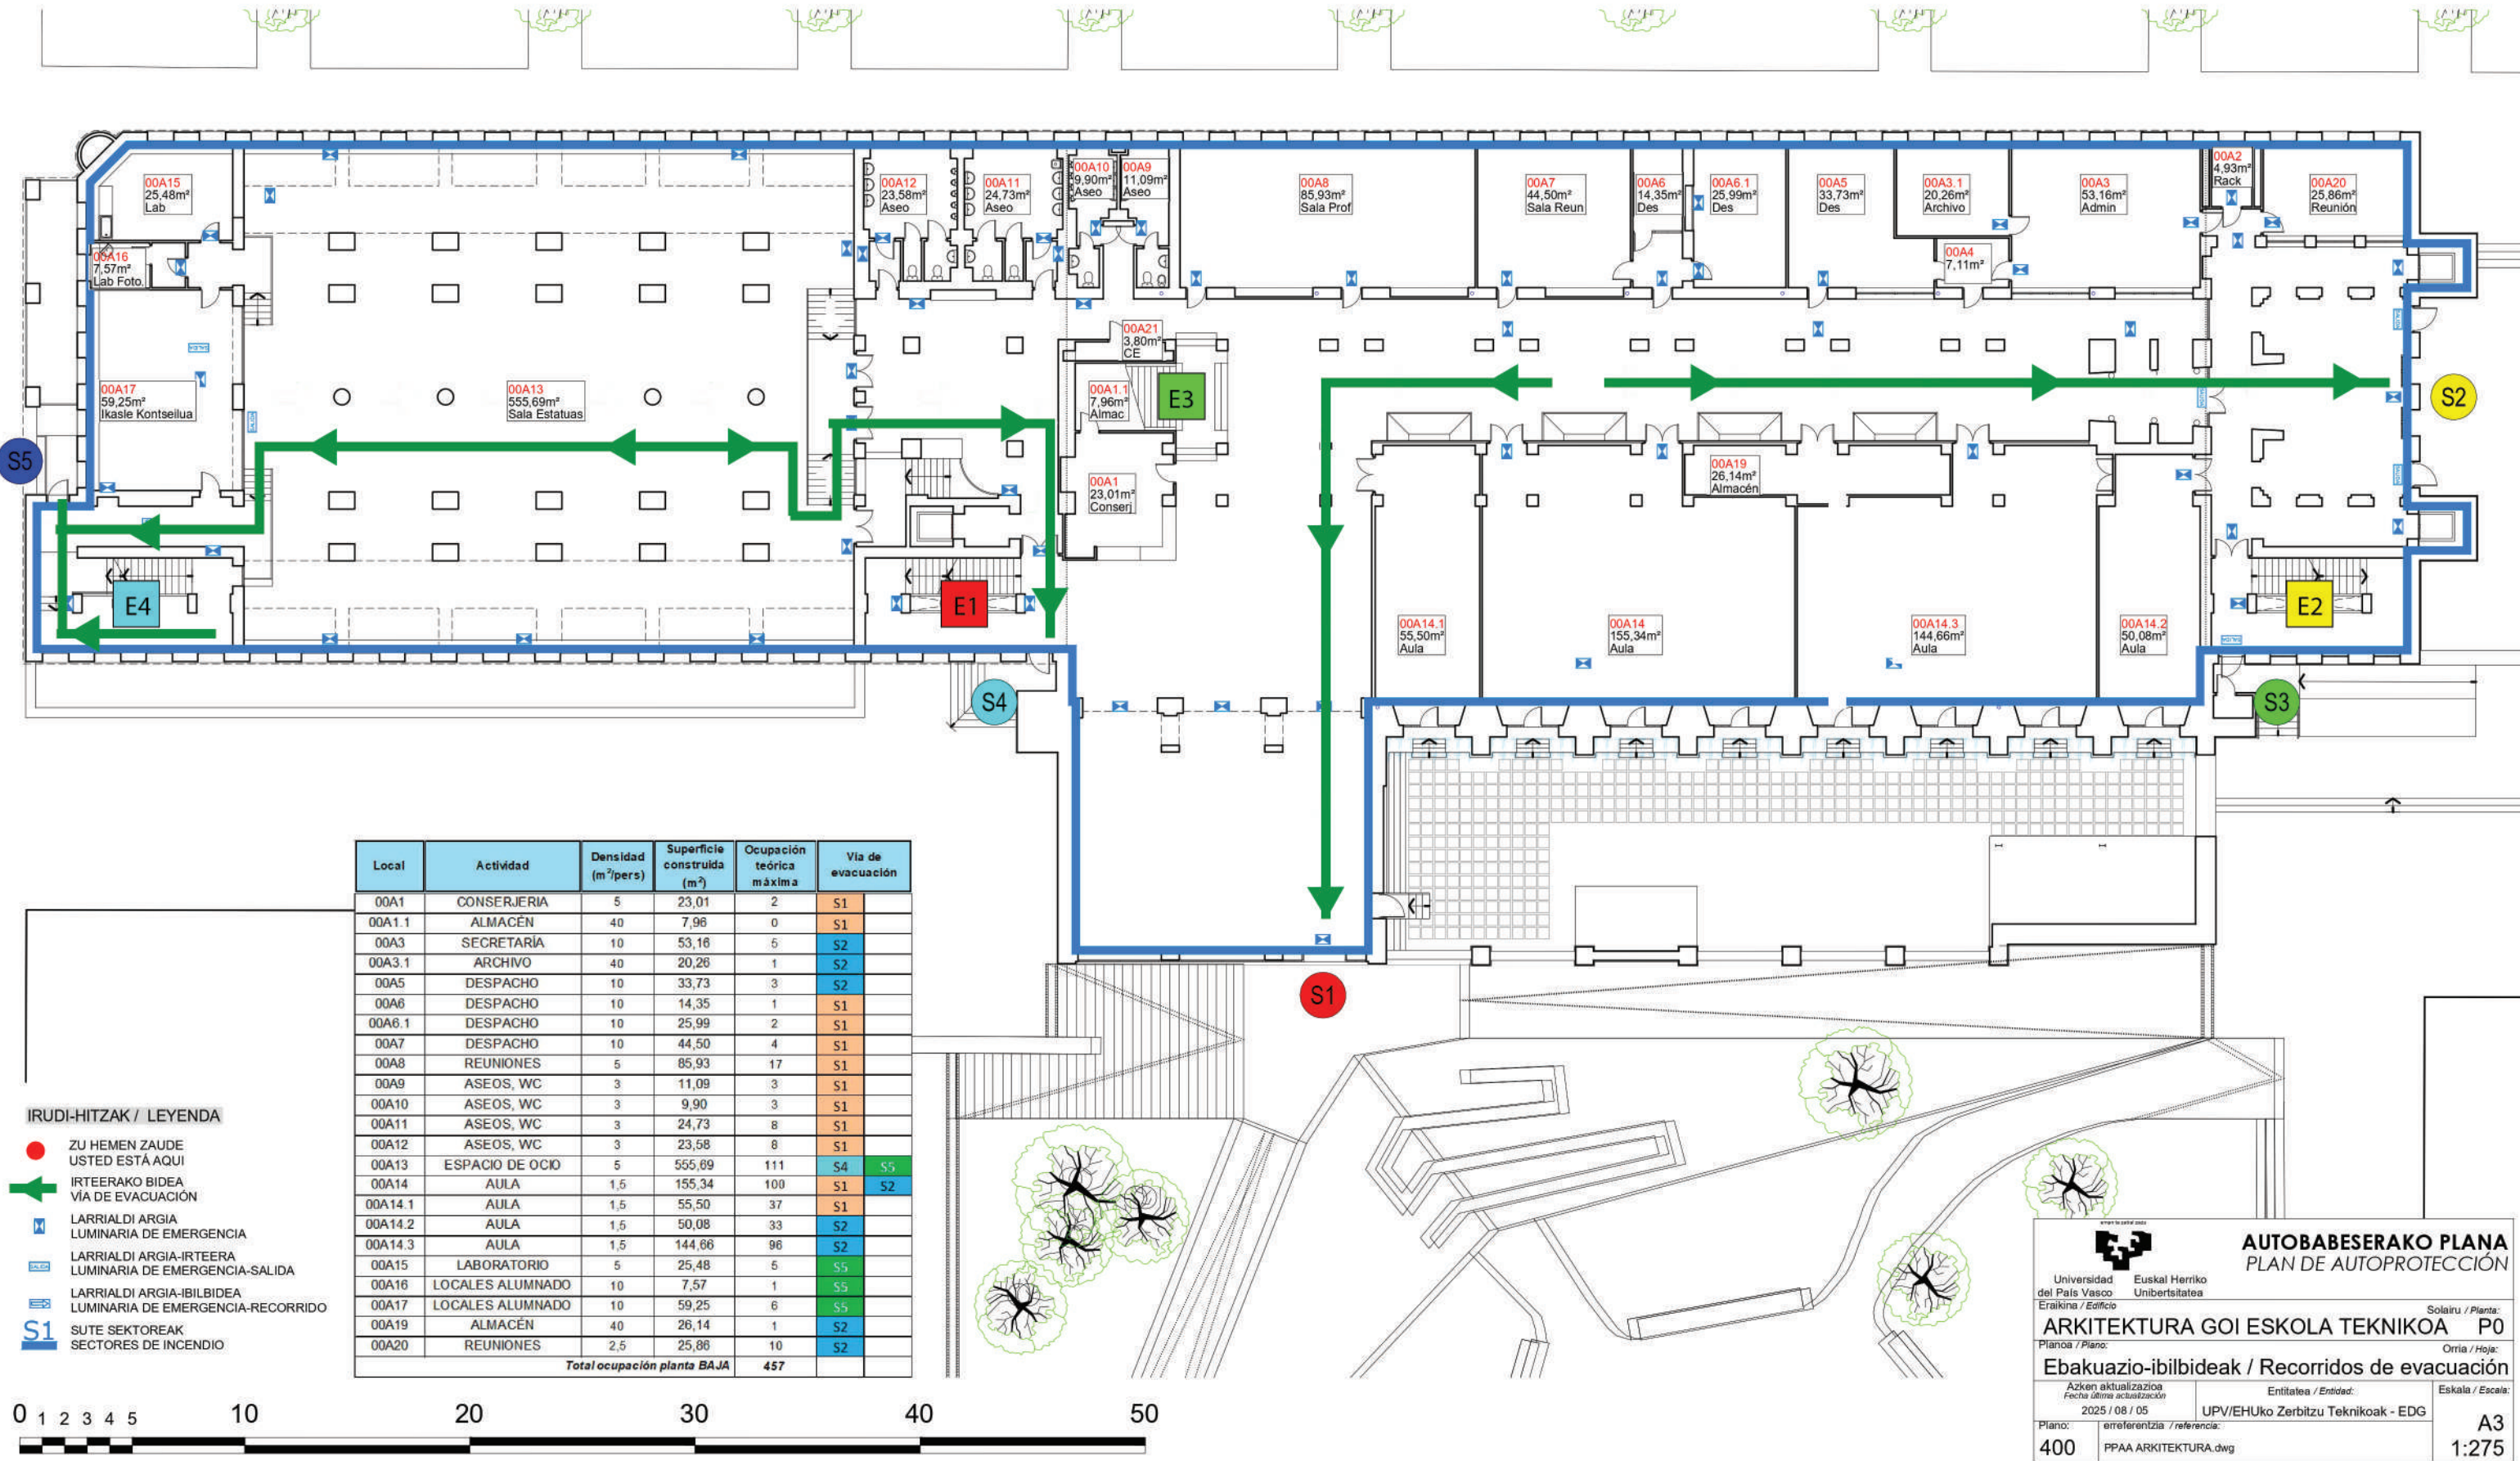

Local	Actividad	Densidad (m²/pers)	Superficie construida (m²)	Ocupación teórica máxima	Vía de evacuación
00A1	CONSERJERIA	5	23,01	2	S1
00A1.1	ALMACÉN	40	7,96	0	S1
00A3	SECRETARIA	10	53,16	5	S2
00A3.1	ARCHIVO	40	20,26	1	S2
00A5	DESPACHO	10	33,73	3	S2
00A6	DESPACHO	10	14,35	1	S1
00A6.1	DESPACHO	10	25,99	2	S1
00A7	DESPACHO	10	44,50	4	S1
00A8	REUNIONES	5	85,93	17	S1
00A9	ASEOS, WC	3	11,09	3	S1
00A10	ASEOS, WC	3	9,90	3	S1
00A11	ASEOS, WC	3	24,73	8	S1
00A12	ASEOS, WC	3	23,58	8	S1
00A13	ESPACIO DE OCIO	5	555,69	111	S4
00A14	AULA	1,5	155,34	100	S1
00A14.1	AULA	1,5	55,50	37	S1
00A14.2	AULA	1,5	50,08	33	S2
00A14.3	AULA	1,5	144,66	96	S2
00A15	LABORATORIO	5	25,48	5	S5
00A16	LOCALES ALUMNADO	10	7,57	1	S5
00A17	LOCALES ALUMNADO	10	59,25	6	S5
00A19	ALMACÉN	40	26,14	1	S2
00A20	REUNIONES	2,5	25,86	10	S2
Total ocupación planta BAJA				457	

IRUDI-HITZAK / LEYENDA

- ZU HEMEN ZAUDE USTED ESTÁ AQUÍ
- IRTEERAKO BIDEA VÍA DE EVACUACIÓN
- LARRIALDI ARGIA LUMINARIA DE EMERGENCIA
- LARRIALDI ARGIA-IRTEERA LUMINARIA DE EMERGENCIA-SALIDA
- LARRIALDI ARGIA-IBILBIDEA LUMINARIA DE EMERGENCIA-RECORRIDO
- S1 SUTE SEKTOREAK SECTORES DE INCENDIO



AUTOBABESERAKO PLANA
PLAN DE AUTOPROTECCIÓN

Universidad del País Vasco / Euskal Herriko Unibertsitatea
Erakina / Edificio

Solairu / Planta: P0
Orria / Hoja: P0

ARKITEKTURA GOI ESKOLA TEKNIKO

Planoa / Plano: Ebakuazio-ibilbideak / Recorridos de evacuación

Azken aktualizazioa / Fecha última actualización: 2025 / 08 / 05
Entitatea / Entidad: UPV/EHUko Zerbitzu Teknikoak - EDG

Plano: 400
erreferentzia / referencia: PPAA ARKITEKTURA.dwg

A3
1:275