

EBAKUAZIO KASUAN

Ebakuazioa agintzen bada:

- 1-Utzi zure jarduera eta hustu berehala instalazioak.
- 2-Mantendu lasaitasuna eta hustu berehala instalazioak.
- 3-Erabili horretarako ezarritako eta seinaleztatutako ebakuazio bideak.
- 4-Keak inguratzen bazaitu, saihestu arnastea, makurtu eta arrastaka aurrera egin.
- 5-Jarraitu zure arduradunaren eta larrialdietarako izendatutako barne-langileen jarraibideei.
- 6-Joan kanpoko bilera-puntura eta bildu han gainerako pertsonekin.

EN CASO DE EVACUACIÓN


En caso de decretarse la evacuación:

- 1-Pare su actividad y desaloje inmediatamente las instalaciones.
- 2-Mantenga la calma y desaloje inmediatamente las instalaciones.
- 3-Utilice las vías de evacuación establecidas y señalizadas al respecto.
- 4-Si se encuentra rodeado por el humo evite inhalarlo, agáchese y avance gateando.
- 5-Atienda las instrucciones de su interlocutor y del personal interno designado para emergencias.
- 6-Diríjase al punto de reunión exterior y reúnase allí con el resto de personas.

IN CASE OF EVACUATION

In the event of an evacuation being declared:

- 1-Stop your activity and immediately evacuate the premises.
- 2-Stay calm and evacuate the premises immediately.
- 3-Use the established and signposted evacuation routes.
- 4-If you are surrounded by smoke, avoid inhaling it, crouch down and crawl forward.
- 5-Follow the instructions of your supervisor and the internal staff designated for emergencies.
- 6-Go to the external assembly point and gather there with the rest of the people.

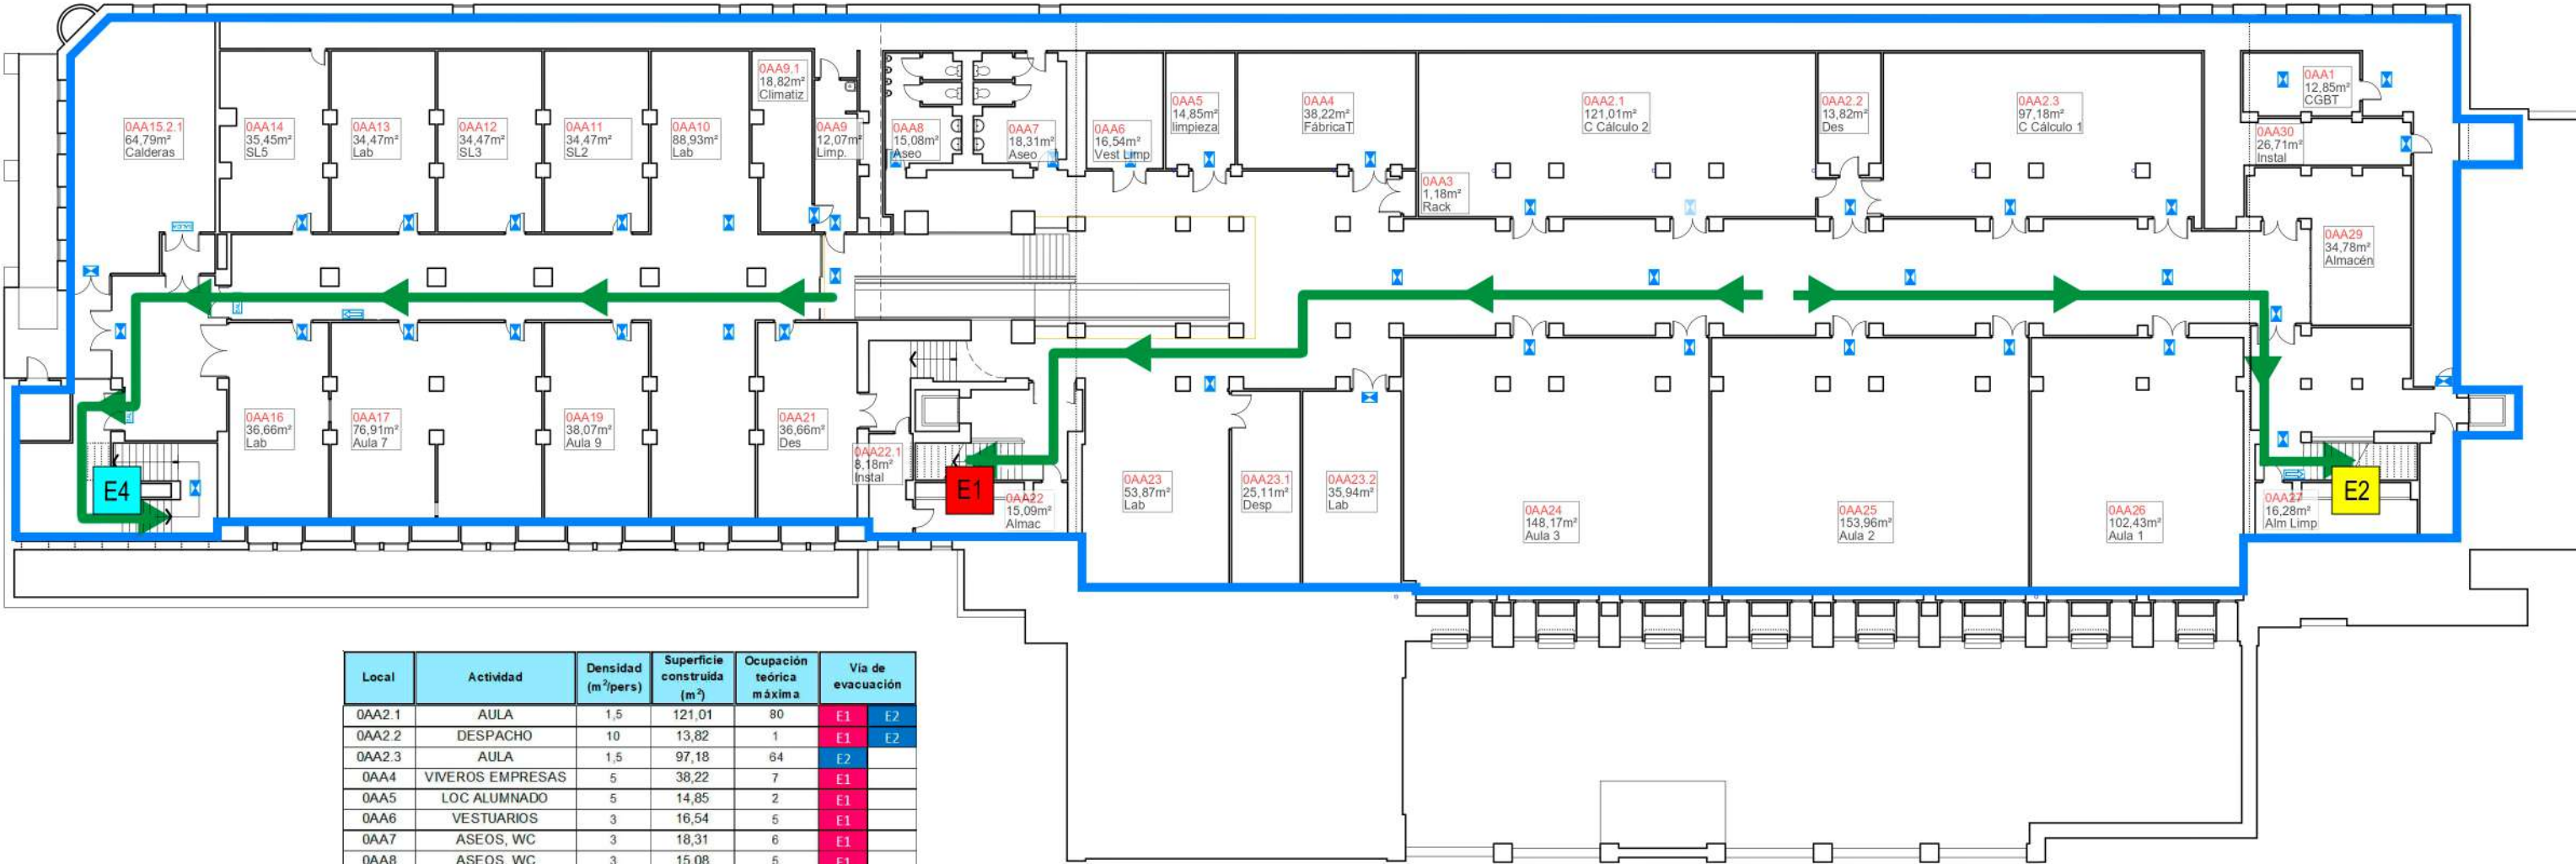

Local	Actividad	Densidad (m²/pers)	Superficie construida (m²)	Ocupación teórica máxima	Vía de evacuación	
0AA2.1	AULA	1,5	121,01	80	E1	E2
0AA2.2	DESPACHO	10	13,82	1	E1	E2
0AA2.3	AULA	1,5	97,18	64	E2	
0AA4	VIVEROS EMPRESAS	5	38,22	7	E1	
0AA5	LOC ALUMNADO	5	14,85	2	E1	
0AA6	VESTUARIOS	3	16,54	5	E1	
0AA7	ASEOS, WC	3	18,31	6	E1	
0AA8	ASEOS, WC	3	15,08	5	E1	
0AA9	LIMPIEZA	-	12,07	0	E1	
0AA10	LABORATORIO	5	88,93	17	E1	E4
0AA11	LABORATORIO	5	34,47	6	E1	E4
0AA12	LABORATORIO	5	34,47	6	E1	E4
0AA13	LABORATORIO	5	34,47	6	E4	
0AA14	LABORATORIO	5	35,45	7	E4	
0AA16	LABORATORIO	5	36,66	7	E4	
0AA17	LABORATORIO	5	76,91	15	E4	
0AA19	LABORATORIO	5	38,07	7	E1	E4
0AA21	DESPACHO	10	36,66	3	E1	E4
0AA22	ALMACÉN	40	15,09	0	E1	
0AA23	LABORATORIO	5	53,87	10	E1	
0AA23.1	DESPACHO	10	25,11	2	E1	
0AA23.2	LABORATORIO	5	35,94	7	E1	
0AA24	AULA	1,5	148,17	98	E1	E4
0AA25	AULA	1,5	153,96	102	E1	E4
0AA26	AULA	1,5	102,43	68	E2	
0AA27	ALMACÉN	40	16,28	0	E2	
0AA29	ALMACÉN	40	34,78	1	E2	
total ocupación planta SÓTANO				532		

IRUDI-HITZAK / LEYENDA

- ZU HEMEN ZAUDE USTED ESTÁ AQUI
- IRTEERAKO BIDEA VÍA DE EVACUACIÓN
- LARRIALDI ARGIA LUMINARIA DE EMERGENCIA
- LARRIALDI ARGIA-IRTEERA LUMINARIA DE EMERGENCIA-SALIDA
- LARRIALDI ARGIA-IBILBIDEA LUMINARIA DE EMERGENCIA-RECORRIDO
- SUTE SEKTOREAK SECTORES DE INCENDIO



AUTOBABESERAKO PLANA
PLAN DE AUTOPROTECCIÓN

Universidad del País Vasco Euskal Herriko Unibertsitatea

Eraikina / Edificio Solairu / Planta:

ARKITEKTURA GOI ESKOLA TEKNIKO A PS

Planoa / Plano: Orria / Hoja:

Ebakuazio-ibilbideak / Recorridos de evacuación

Azken aktualizazioa / Fecha última actualización: 2025 / 08 / 05

Entitatea / Entidad: UPV/EHUko Zerbitzu Teknikoak - EDG

Plano: 40S

emotzerentzia / referencia: PPAA ARKITEKTURA.dwg

A3

1:275