

EBAKUAZIO KASUAN

Ekualazioa agintzen bada:

- 1-Utzi zure jardura eta hustu berehala instalazioak.
- 2-Mantendu lasaitasuna eta hustu berehala instalazioak.
- 3-Erabili horretarako ezarritako eta seinaleztatutako ebakuazio bideak.
- 4-Keak inguratzen bazaitu, saihestu arnastea, makurtu eta arnastaka aurrera egin.
- 5-Jarraitu zure arduradunaren eta larrialdietarako izendatutako barne-langileen jarraibideei.
- 6-Joan kanpoko bilera-puntura eta bildu han gainerako pertsonekin.

EN CASO DE EVACUACIÓN


En caso de decretarse la evacuación:

- 1-Pare su actividad y desaloje inmediatamente las instalaciones.
- 2-Mantenga la calma y desaloje inmediatamente las instalaciones.
- 3-Utilice las vías de evacuación establecidas y señalizadas al respecto.
- 4-Si se encuentra rodeado por el humo evite inhalarlo, agáchese y avance gateando.
- 5-Atienda las instrucciones de su interlocutor y del personal interno designado para emergencias.
- 6-Dirijase al punto de reunión exterior y reúnase allí con el resto de personas.

IN CASE OF EVACUATION

In the event of an evacuation being declared:

- 1-Stop your activity and immediately evacuate the premises.
- 2-Stay calm and evacuate the premises immediately.
- 3-Use the established and signposted evacuation routes.
- 4-If you are surrounded by smoke, avoid inhaling it, crouch down and crawl forward.
- 5-Follow the instructions of your supervisor and the internal staff designated for emergencies.
- 6-Go to the external assembly point and gather there with the rest of the people.

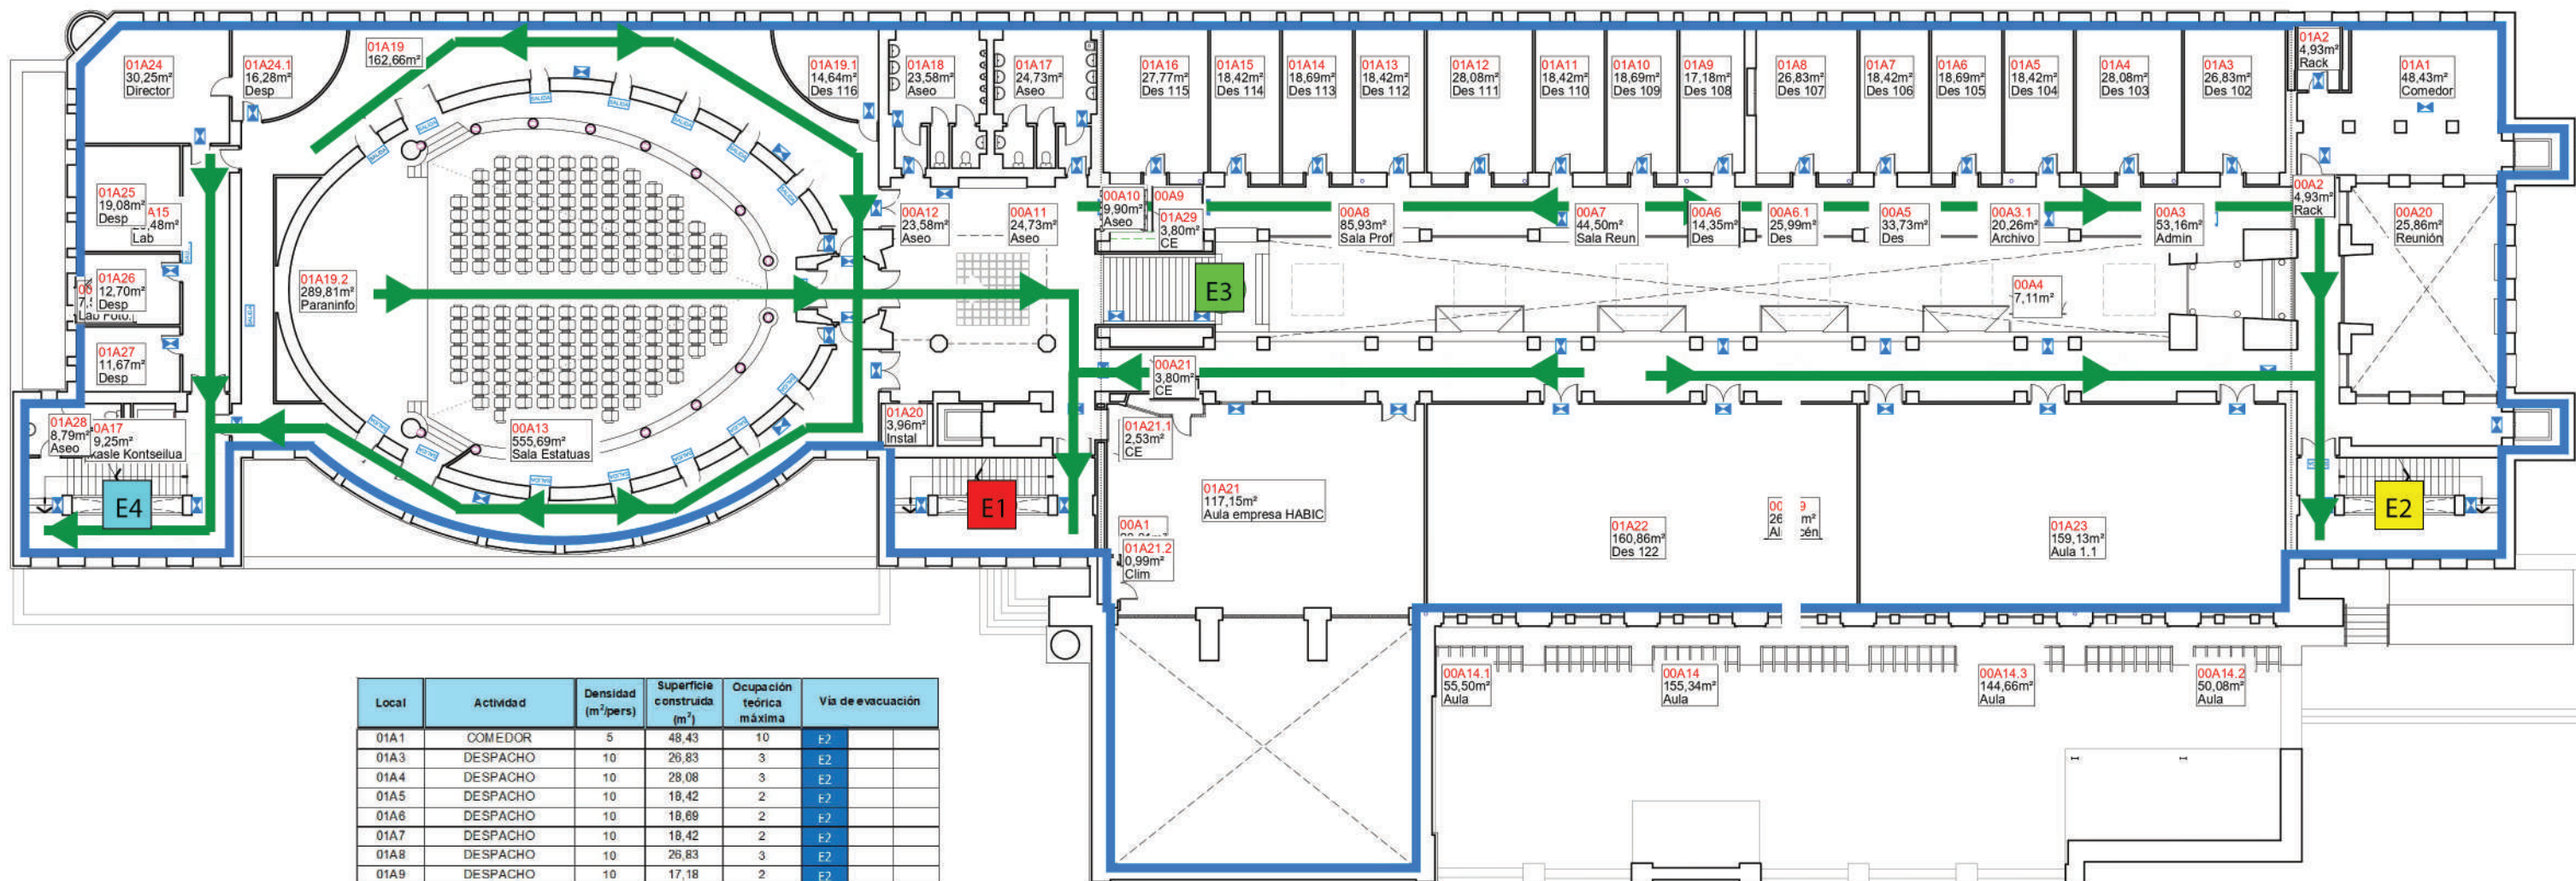

Local	Actividad	Densidad (m²/pers)	Superficie construida (m²)	Ocupación teórica máxima	Vía de evacuación
01A1	COMEDOR	5	48,43	10	E2
01A3	DESPACHO	10	26,83	3	E2
01A4	DESPACHO	10	28,08	3	E2
01A5	DESPACHO	10	18,42	2	E2
01A6	DESPACHO	10	18,69	2	E2
01A7	DESPACHO	10	18,42	2	E2
01A8	DESPACHO	10	26,83	3	E2
01A9	DESPACHO	10	17,18	2	E2
01A10	DESPACHO	10	18,69	2	E1, E3
01A11	DESPACHO	10	18,42	2	E1, E3
01A12	DESPACHO	10	28,08	3	E1, E3
01A13	DESPACHO	10	18,42	2	E1, E3
01A14	DESPACHO	10	18,69	2	E1, E3
01A15	DESPACHO	10	18,42	2	E1, E3
01A16	DESPACHO	10	27,77	3	E1, E3
01A17	ASEOS, WC	3	24,73	8	E1, E3
01A18	ASEOS, WC	3	23,58	8	E1, E3
01A19.1	DESPACHO	10	14,64	1	E1, E3
01A19.2	SALÓN DE ACTOS	asientos	289,81	192	E1, E3, E4
01A20	ALMACÉN	40	3,96	0	E1
01A21	AULA EMPRESA HABIC	5	117,15	23	E1, E2, E3
01A22	AULA	1,5	160,86	107	E1, E2, E3
01A23	AULA	1,5	159,13	106	E1, E2, E3
01A24	DESPACHO	10	30,25	3	E4
01A24.1	DESPACHO	10	16,28	1	E4
01A25	DESPACHO	10	19,08	1	E4
01A26	DESPACHO	10	12,70	1	E4
01A27	DESPACHO	10	11,67	1	E4
01A28	ASEOS, WC	3	8,79	2	E4
Total ocupación planta PRIMERA					497

IRUDI-HITZAK / LEYENDA

- ZU HEMEN ZAUDE USTED ESTÁ AQUÍ
- IRTEERAKO BIDEA VÍA DE EVACUACIÓN
- + LARRIALDI ARGIA LUMINARIA DE EMERGENCIA
- + LARRIALDI ARGIA-IRTEERA LUMINARIA DE EMERGENCIA-SALIDA
- + LARRIALDI ARGIA-IBILBIDEA LUMINARIA DE EMERGENCIA-RECORRIDO
- S1 SUTE SEKTOREAK SECTORES DE INCENDIO



Universidad del País Vasco
Euskal Herriko Unibertsitatea

AUTOBABESERAKO PLANA
PLAN DE AUTOPROTECCIÓN

Arkitektura Goi Eskola Teknikoa P1

Planoa / Plano: Orria / Hoja:

Ebakuazio-ibilbideak / Recorridos de evacuación

Azken aktualizazioa / Última actualización: 2025 / 08 / 05

Entitatea / Entidad: UPV/EHUko Zerbitzu Teknikoak - EDG

Plano: 401

Referentzia / Referencia: PPAA ARKITEKTURA.dwg

A3

1:275