

EBAKUAZIO KASUAN

Ebakuazioa agintzen bada:

- 1-Utzi zure jarduera eta hustu berehala instalazioak.
- 2-Mantendu lasaitasuna eta hustu berehala instalazioak.
- 3-Erabili horretarako ezarritako eta seinaleztatutako ebakuazio bideak.
- 4-Keak inguratzen bazaitu, saihestu arnastea, makurtu eta arrastaka aurrera egin.
- 5-Jarraitu zure arduradunaren eta larrialdietarako izendatutako barne-langileen jarraibideei.
- 6-Joan kanpoko bilera-puntura eta bildu han gainerako pertsonekin.

EN CASO DE EVACUACIÓN


En caso de decretarse la evacuación:

- 1-Pare su actividad y desaloje inmediatamente las instalaciones.
- 2-Mantenga la calma y desaloje inmediatamente las instalaciones.
- 3-Utilice las vías de evacuación establecidas y señalizadas al respecto.
- 4-Si se encuentra rodeado por el humo evite inhalarlo, agáchese y avance gateando.
- 5-Atienda las instrucciones de su interlocutor y del personal interno designado para emergencias.
- 6-Dirijase al punto de reunión exterior y reúnase allí con el resto de personas.

IN CASE OF EVACUATION

In the event of an evacuation being declared:

- 1-Stop your activity and immediately evacuate the premises.
- 2-Stay calm and evacuate the premises immediately.
- 3-Use the established and signposted evacuation routes.
- 4-If you are surrounded by smoke, avoid inhaling it, crouch down and crawl forward.
- 5-Follow the instructions of your supervisor and the internal staff designated for emergencies.
- 6-Go to the external assembly point and gather there with the rest of the people.

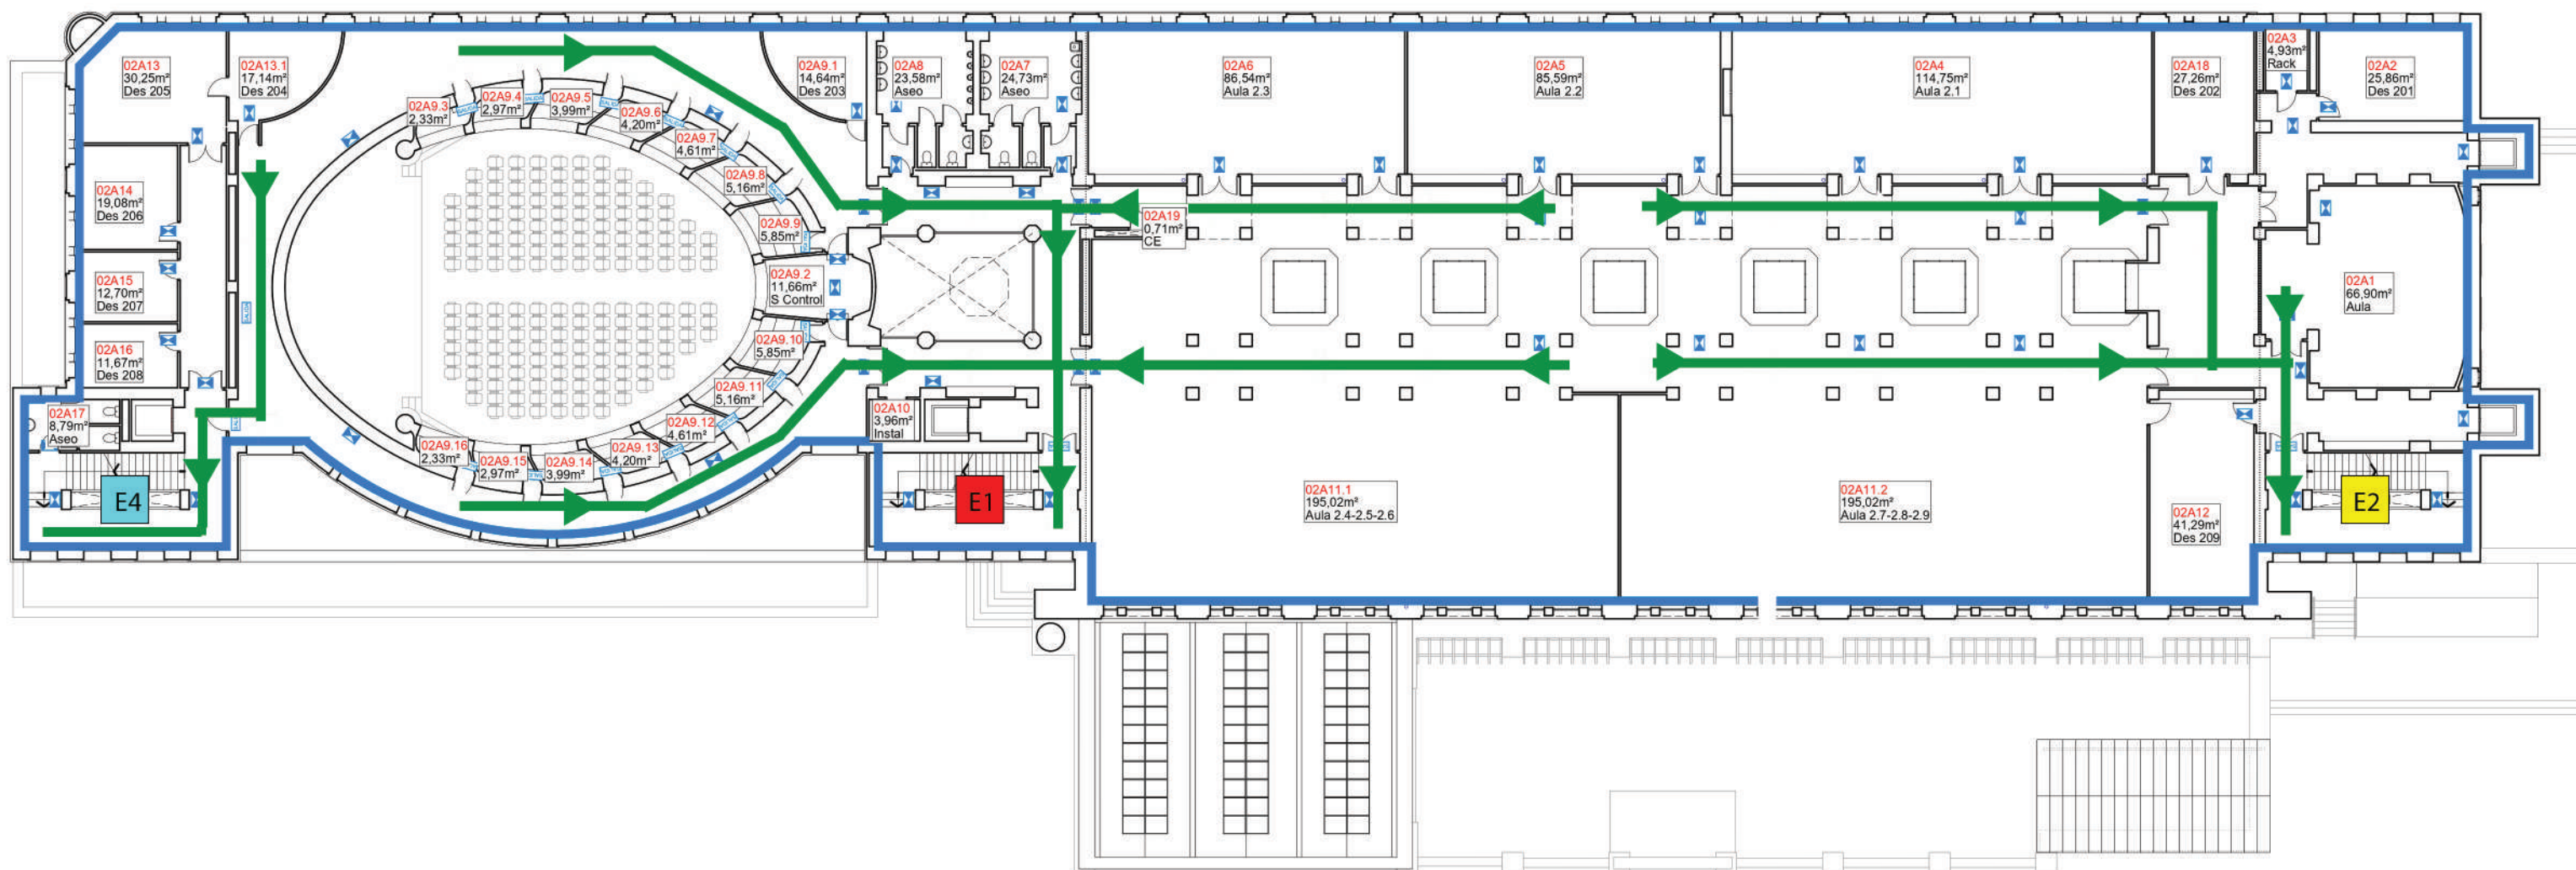

IRUDI-HITZAK / LEYENDA

- ZU HEMEN ZAUDE / USTED ESTÁ AQUI
- IRTEERAKO BIDEA / VÍA DE EVACUACIÓN
- LARRIALDI ARGIA / LUMINARIA DE EMERGENCIA
- LARRIALDI ARGIA-IRTEERA / LUMINARIA DE EMERGENCIA-SALIDA
- LARRIALDI ARGIA-IBILBIDEA / LUMINARIA DE EMERGENCIA-RECORRIDO
- S1 SUTE SEKTOREAK / SECTORES DE INCENDIO

Local	Actividad	Densidad (m ² /pers)	Superficie construida (m ²)	Ocupación teórica máxima	Vía de evacuación
02A1	AULA	1,5	66,90	45	E2
02A2	DESPACHO 201	10	25,86	3	E2
02A4	AULA 2.1	1,5	114,75	77	E1 E2
02A5	AULA 2.2	1,5	85,59	57	E1 E2
02A6	AULA 2.3	1,5	86,54	58	E1 E2
02A7	ASEOS, WC	3	24,73	8	E1
02A8	ASEOS, WC	3	23,58	8	E1
02A9.1	DESPACHO 203	10	14,64	1	E1
02A9.2	AUDIOVISUAL	10	11,66	1	E1
02A9.3	PALCO	0,5	2,33	2	E1 E4
02A9.4	PALCO	0,5	2,97	2	E1 E4
02A9.5	PALCO	0,5	3,99	3	E1 E4
02A9.6	PALCO	0,5	4,20	3	E1 E4
02A9.7	PALCO	0,5	4,61	3	E1
02A9.8	PALCO	0,5	5,16	5	E1
02A9.9	PALCO	0,5	5,85	6	E1
02A9.10	PALCO	0,5	5,85	6	E1

Local	Actividad	Densidad (m ² /pers)	Superficie construida (m ²)	Ocupación teórica máxima	Vía de evacuación
02A9.11	PALCO	0,5	5,16	5	E1
02A9.12	PALCO	0,5	4,61	3	E1
02A9.13	PALCO	0,5	4,20	3	E1 E4
02A9.14	PALCO	0,5	3,99	3	E1 E4
02A9.15	PALCO	0,5	2,97	2	E1 E4
02A9.16	PALCO	0,5	2,33	2	E1 E4
02A10	ALMACÉN	40	3,96	0	E1
02A11.1	AULA 2.4-2.5-2.6	1,5	195,02	98	E1 E2
02A11.2	AULA 2.7-2.8-2.9	1,5	195,02	98	E1 E2
02A12	DESPACHO 209	10	41,29	4	E2
02A13	DESPACHO 205	10	30,25	3	E4
02A13.1	DESPACHO 204	10	17,14	1	E4
02A14	DESPACHO 206	10	19,08	2	E4
02A15	DESPACHO 207	10	12,70	1	E4
02A16	DESPACHO 208	10	11,67	1	E4
02A17	ASEOS, WC	3	8,79	2	E4
02A18	DESPACHO 202	10	27,26	3	E2
Total ocupación planta SEGUNDA				519	



AUTOBABESERAKO PLANA
PLAN DE AUTOPROTECCIÓN

Universidad del País Vasco / Euskal Herriko Unibertsitatea

Erakina / Edificio: **ARKITEKTURA GOI ESKOLA TEKNIKO A**

Planoa / Plano: **P2**

Orria / Hoja: **1**

Ebakuazio-ibilbideak / Recorridos de evacuación

Azken aktualizazioa / Fecha última actualización: 2025 / 08 / 05

Entitateak / Entidad: UPV/EHUko Zerbitzu Teknikoak - EDG

Plano: 402

Erreferentzia / referencia: PPAA ARKITEKTURA.dwg

A3

1:275