EBAKUAZIO KASUAN

Ebakuazioa agintzen bada:
1-Utzi zure jarduera eta hustu berehala instalazioak.
2-Mantendu lasaitasuna eta hustu berehala instalazioak.
3-Erabili horretarako ezarritako eta seinaleztatutako ebakuazio bideak.
4-Keak inguratzen bazaitu, saihestu arnastea, makurtu eta arrastaka aurrera egin.
5-Jarraitu zure arduradunaren eta larrialdietarako izendatutako barne-langileen jarraibideei.
6-Joan kanpoko bilera-puntura eta bildu han gainerako pertsonekin.

EN CASO DE EVACUACIÓN

En caso de decretarse la evacuación:
1-Pare su actividad y desaloje inmediatamente las instalaciones.
2-Mantenga la calma y desaloje inmediatamente las instalaciones.
3-Utilice las vías de evacuación establecidas y señalizadas al respecto.
4-Si se encuentra rodeado por el humo evite inhalarlo, agáchese y avance gateando.
5-Atienda las instrucciones de su interlocutor y del personal interno designado para emergencias.
6-Diríjase al punto de reunión exterior y reúnase allí con el resto de personas.

IN CASE OF EVACUATION

In the event of an evacuation being declared:
1-Stop your activity and immediately evacuate the premises.
2-Stay calm and evacuate the premises immediately.
3-Use the established and signposted evacuation routes.
4-If you are surrounded by smoke, avoid inhaling it, crouch down and crawl forward.
5-Follow the instructions of your supervisor and the internal staff designated for emergencies.
6-Go to the external assembly point and gather there with the rest of the people.

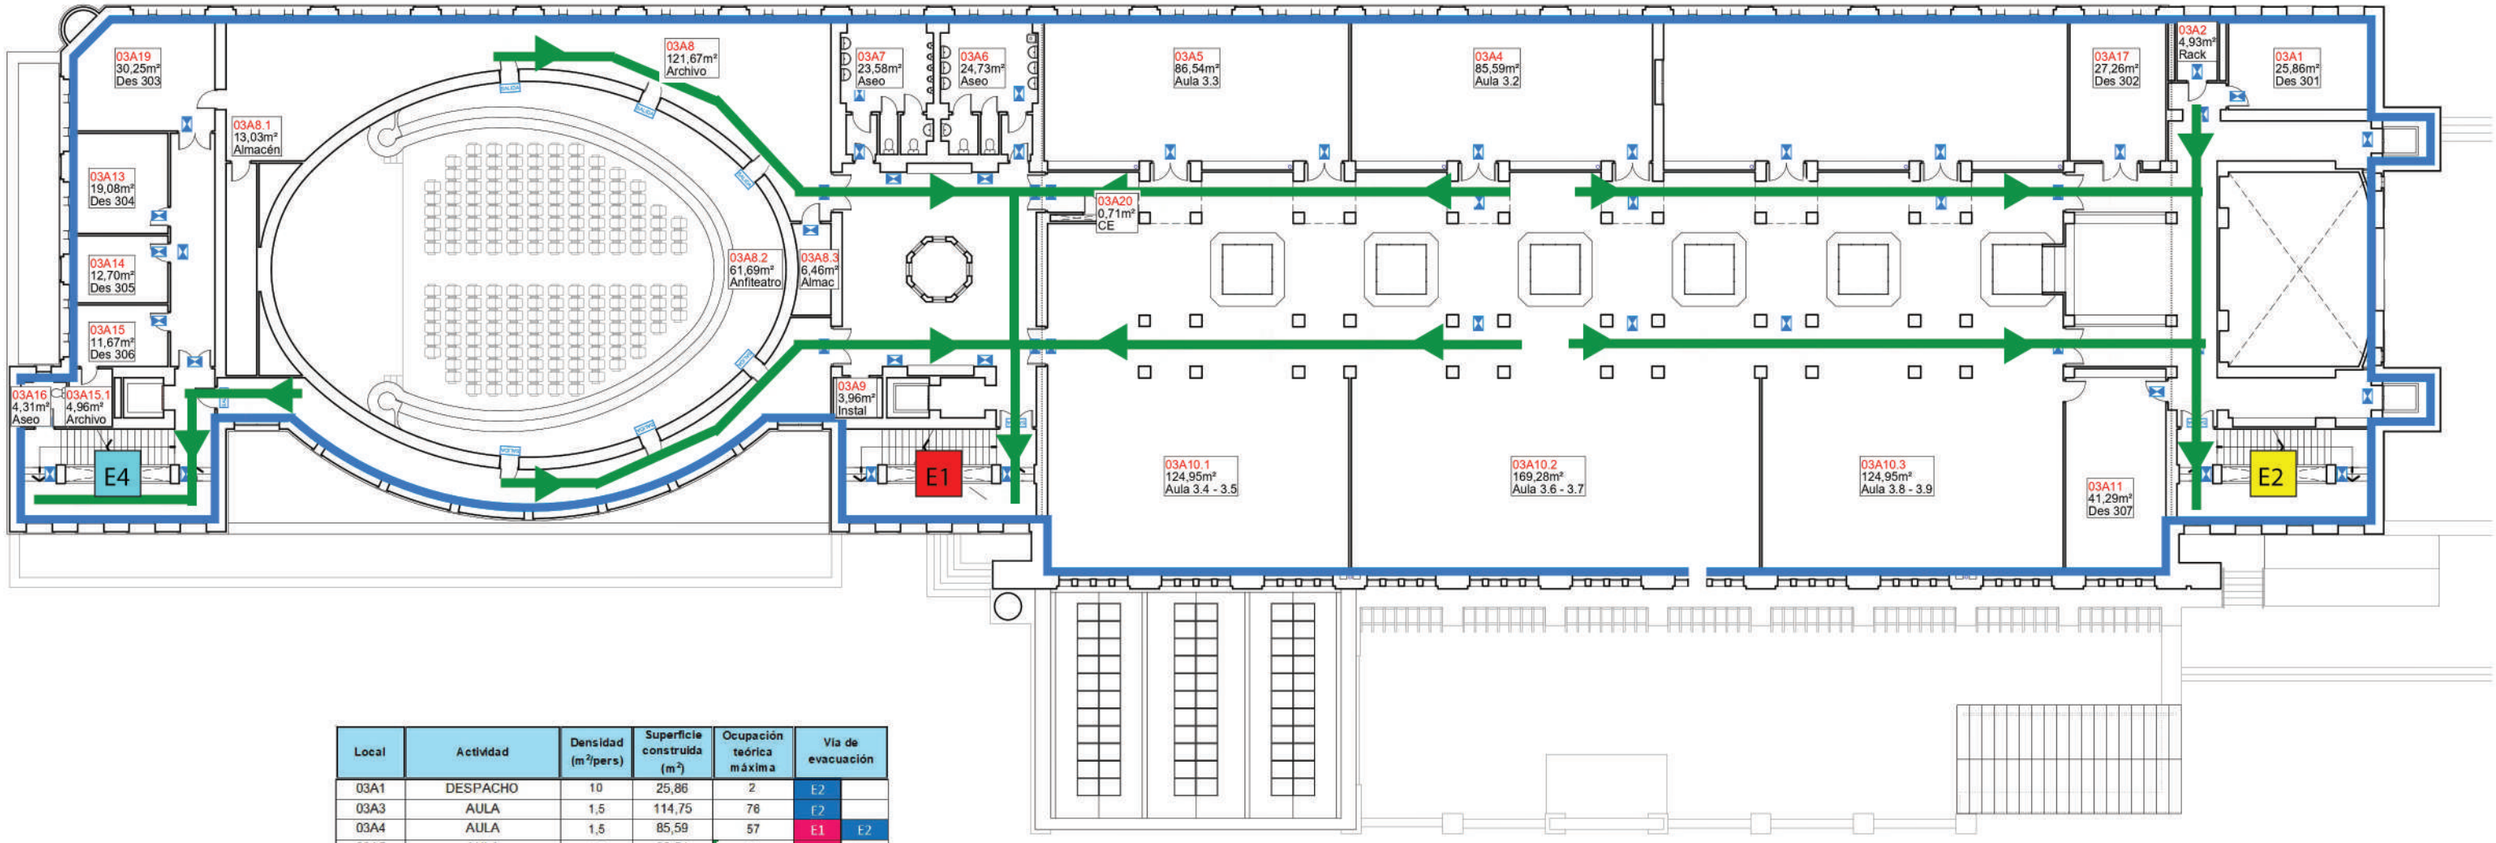

Local	Actividad	Densidad (m^2/pers)	Superficie construida (m^2)	Ocupación teórica máxima	Vía de evacuación	
03A1	DESPACHO	10	25,86	2	E2	
03A3	AULA	1,5	114,75	76	E2	
03A4	AULA	1,5	85,59	57	E1	E2
03A5	AULA	1,5	86,54	58	E1	
03A6	ASEOS, WC	3	24,73	8	E1	
03A7	ASEOS, WC	3	23,58	7	E1	
03A8	ARCHIVO	40	121,67	3	E1	E4
03A8.1	ALMACÉN	40	13,03	0	E1	
03A8.2	ANFITEATRO	1	61,69	61	E1	E4
03A8.3	ALMACÉN	40	6,46	0	E1	
03A9	ALMACÉN	0	3,96	0	E1	
03A10.1	AULA	1,5	124,95	83	E1	E2
03A10.2	AULA	1,5	169,28	112	E1	E2
03A10.3	AULA	1,5	124,95	83	E1	E2
03A11	DESPACHO	10	41,29	4	E2	
03A13	DESPACHO	10	19,08	1	E4	
03A14	DESPACHO	10	12,70	1	E4	
03A15	DESPACHO	10	11,67	1	E4	
03A15.1	ARCHIVO	40	4,96	0	E4	
03A16	ASEOS, WC	3	4,31	1	E4	
03A17	DESPACHO	10	27,26	2	E2	
03A19	DESPACHO	10	30,25	3	E4	
			Total ocupación planta TERCERA	*563*		

IRUDI-HITZAK / LEYENDA

- ZU HEMEN ZAUDE / USTED ESTÁ AQUI
- IRTEERAKO BIDEA / VÍA DE EVACUACIÓN
- LARRIALDI ARGIA / LUMINARIA DE EMERGENCIA
- LARRIALDI ARGIA-IRTEERA / LUMINARIA DE EMERGENCIA-SALIDA
- LARRIALDI ARGIA-IBILBIDEA / LUMINARIA DE EMERGENCIA-RECORRIDO
- S1 SUTE SEKTOREAK / SECTORES DE INCENDIO

0 1 2 3 4 5 10 20 30 40 50

Universidad del País Vasco / Euskal Herriko Unibertsitatea

AUTOBABESERAKO PLANA
PLAN DE AUTOPROTECCIÓN

Eraikina / *Edificio*: ARKITEKTURA GOI ESKOLA TEKNIKOA
Solairu / *Planta*: P3

Planoa / *Plano*: Ebakuazio-ibilbideak / Recorridos de evacuación
Orria / *Hoja*:

Azken aktualizazioa / *Fecha última actualización*	Entitatea / *Entidad*:	Eskala / *Escala*:
2025 / 08 / 05	UPV/EHUko Zerbitzu Teknikoak - EDG	A3 1:275

Plano:	erreferentzia / *referencia*:
403	PPAA ARKITEKTURA.dwg