EBAKUAZIO KASUAN

Ebakuazioa agintzen bada:
1-Utzi zure jarduera eta hustu berehala instalazioak.
2-Mantendu lasaitasuna eta hustu berehala instalazioak.
3-Erabili horretarako ezarritako eta seinaleztatutako ebakuazio bideak.
4-Keak inguratzen bazaitu, saihestu arnastea, makurtu eta arrastaka aurrera egin.
5-Jarraitu zure arduradunaren eta larrialdietarako izendatutako barne-langileen jarraibideei.
6-Joan kanpoko bilera-puntura eta bildu han gainerako pertsonekin.

EN CASO DE EVACUACIÓN

En caso de decretarse la evacuación:
1-Pare su actividad y desaloje inmediatamente las instalaciones.
2-Mantenga la calma y desaloje inmediatamente las instalaciones.
3-Utilice las vías de evacuación establecidas y señalizadas al respecto.
4-Si se encuentra rodeado por el humo evite inhalarlo, agáchese y avance gateando.
5-Atienda las instrucciones de su interlocutor y del personal interno designado para emergencias.
6-Diríjase al punto de reunión exterior y reúnase allí con el resto de personas.

IN CASE OF EVACUATION

In the event of an evacuation being declared:
1-Stop your activity and immediately evacuate the premises.
2-Stay calm and evacuate the premises immediately.
3-Use the established and signposted evacuation routes.
4-If you are surrounded by smoke, avoid inhaling it, crouch down and crawl forward.
5-Follow the instructions of your supervisor and the internal staff designated for emergencies.
6-Go to the external assembly point and gather there with the rest of the people.

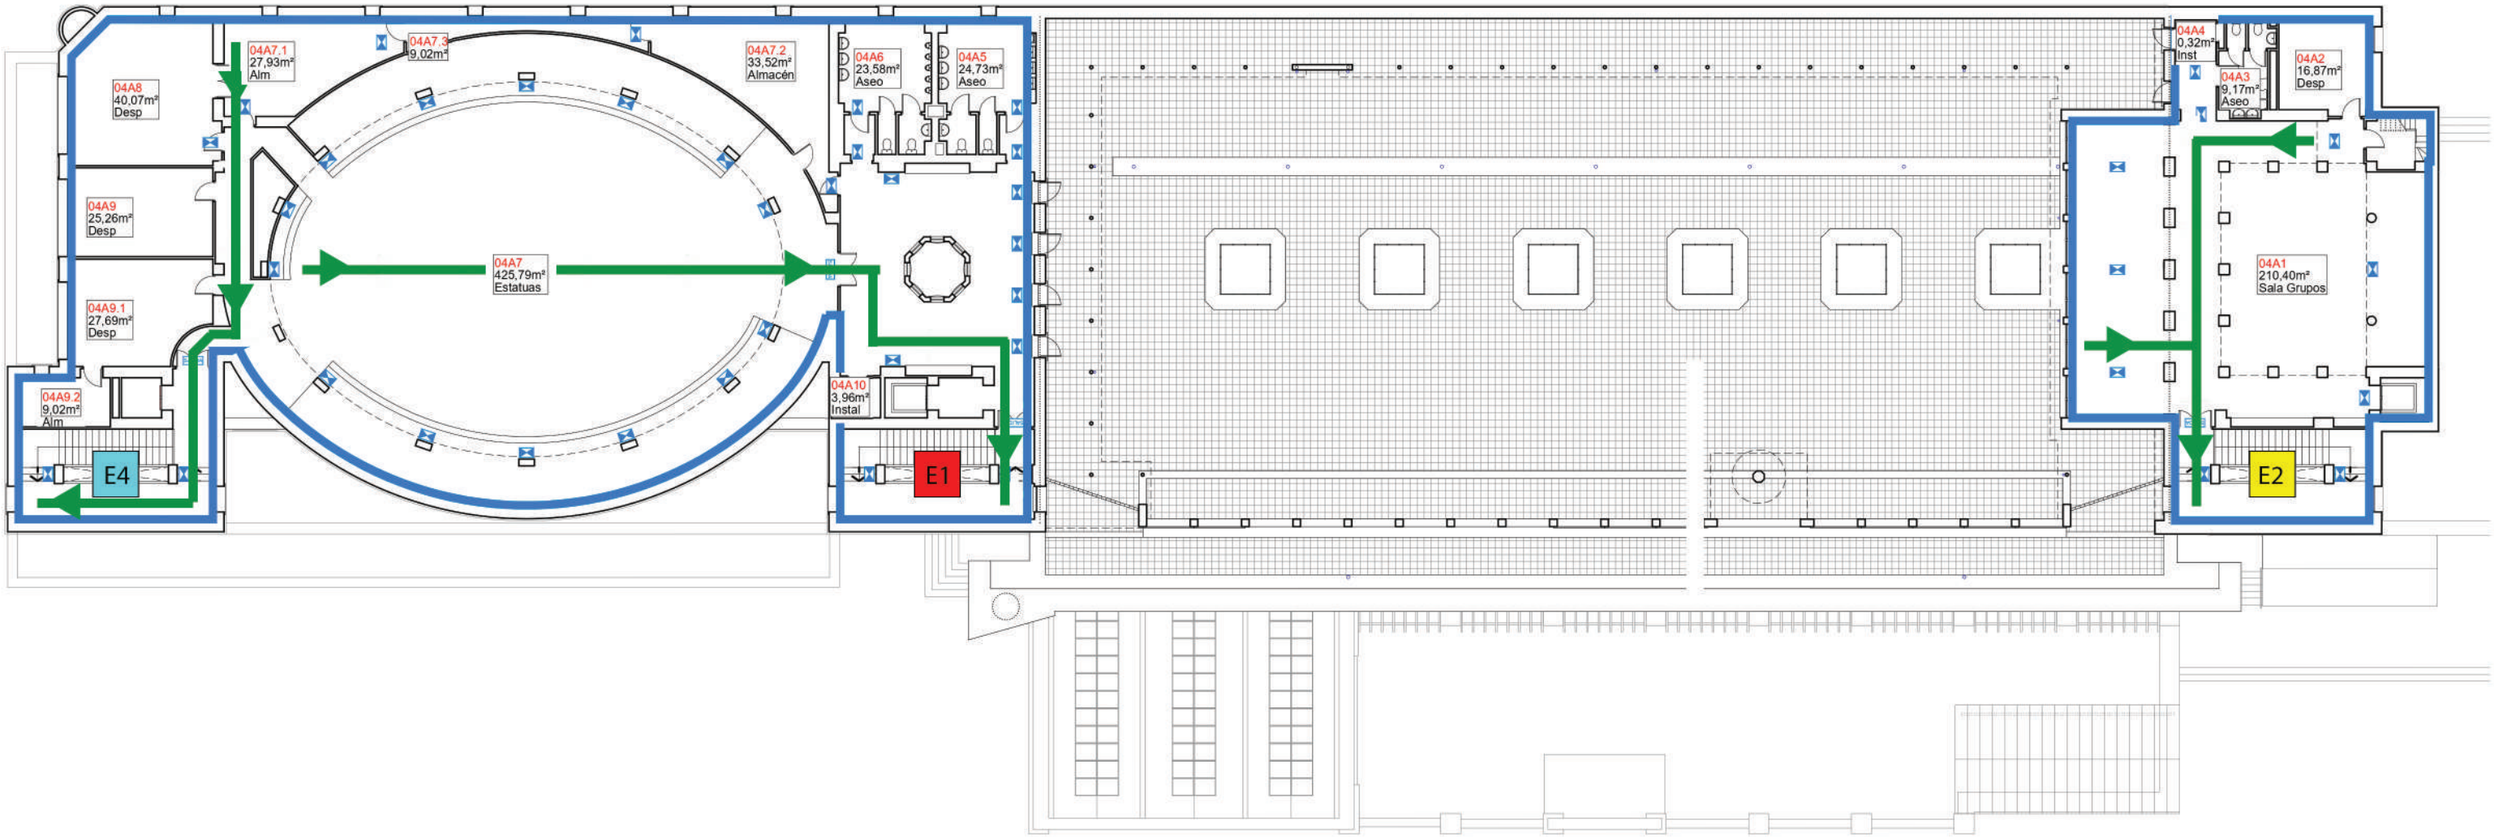

IRUDI-HITZAK / LEYENDA

- ZU HEMEN ZAUDE / USTED ESTÁ AQUI
- IRTEERAKO BIDEA / VÍA DE EVACUACIÓN
- LARRIALDI ARGIA / LUMINARIA DE EMERGENCIA
- LARRIALDI ARGIA-IRTEERA / LUMINARIA DE EMERGENCIA-SALIDA
- LARRIALDI ARGIA-IBILBIDEA / LUMINARIA DE EMERGENCIA-RECORRIDO
- S1 SUTE SEKTOREAK / SECTORES DE INCENDIO

Local	Actividad	Densidad (m^2/pers)	Superficie construida (m^2)	Ocupación teórica máxima	Vía de evacuación	
04A1	SALA GRUPOS	1,5	210,40	140	E2	
04A2	DESPACHO	10	16,87	2	E2	
04A3	ASEOS, WC	3	9,17	3	E2	
04A5	ASEOS, WC	3	24,73	8	E1	
04A6	ASEOS, WC	3	23,58	8	E1	
04A7	AULA	5	425,79	85	E1	E4
04A7.1	ALMACÉN	40	27,93	1	E4	
04A7.2	ALMACÉN	40	33,52	1	E4	
04A8	DESPACHO	10	40,07	4	E4	
04A9	DESPACHO	10	25,26	2	E4	
04A9.1	DESPACHO PDI	10	27,69	2	E4	
04A9.2	ALMACÉN	40	9,02	0	E4	
04A10	ALMACÉN	40	3,96	0	E1	
			Total ocupación planta CUARTA	*256*		

0 1 2 3 4 5 10 20 30 40 50

Universidad del País Vasco / Euskal Herriko Unibertsitatea

AUTOBABESERAKO PLANA
PLAN DE AUTOPROTECCIÓN

Eraikina / *Edificio*: ARKITEKTURA GOI ESKOLA TEKNIKOA
Solairu / *Planta*: P4
Planoa / *Plano*: Ebakuazio-ibilbideak / Recorridos de evacuación
Orria / *Hoja*:
Azken aktualizazioa / *Fecha última actualización*: 2025 / 08 / 05
Entitatea / *Entidad*: UPV/EHUko Zerbitzu Teknikoak - EDG
Eskala / *Escala*: A3 1:275
Plano: 404
erreferentzia / *referencia*: PPAA ARKITEKTURA.dwg