

EBAKUAZIO KASUAN


Ebakuazioa agintzen bada:
1-Utzi zure jarduera eta hustu berehala instalazioak.
2-Mantendu lasaitasuna eta hustu berehala instalazioak.
3-Erabili horretarako ezarritako eta seinaleztatutako ebakuazio bideak.
4-Keak inguratzen bazaitu, saihestu amastea, makurtu eta arrastaka aurrera egin.
5-Jarraitu zure arduradunaren eta larrialdietarako izendatutako barne-langileen jarraibideei.
6-Joan kanpoko bilera-puntura eta bildu han gainerako pertsonekin.

EN CASO DE EVACUACIÓN

En caso de decretarse la evacuación:
1-Pare su actividad y desaloje inmediatamente las instalaciones.
2-Mantenga la calma y desaloje inmediatamente las instalaciones.
3-Utilice las vías de evacuación establecidas y señalizadas al respecto.
4-Si se encuentra rodeado por el humo evite inhalarlo, agáchese y avance gateando.
5-Atienda las instrucciones de su interlocutor y del personal interno designado para emergencias.
6-Diríjase al punto de reunión exterior y reúnase allí con el resto de personas.

IN CASE OF EVACUATION

In the event of an evacuation being declared:
1-Stop your activity and immediately evacuate the premises.
2-Stay calm and evacuate the premises immediately.
3-Use the established and signposted evacuation routes.
4-If you are surrounded by smoke, avoid inhaling it, crouch down and crawl forward.
5-Follow the instructions of your supervisor and the internal staff designated for emergencies.
6-Go to the external assembly point and gather there with the rest of the people.

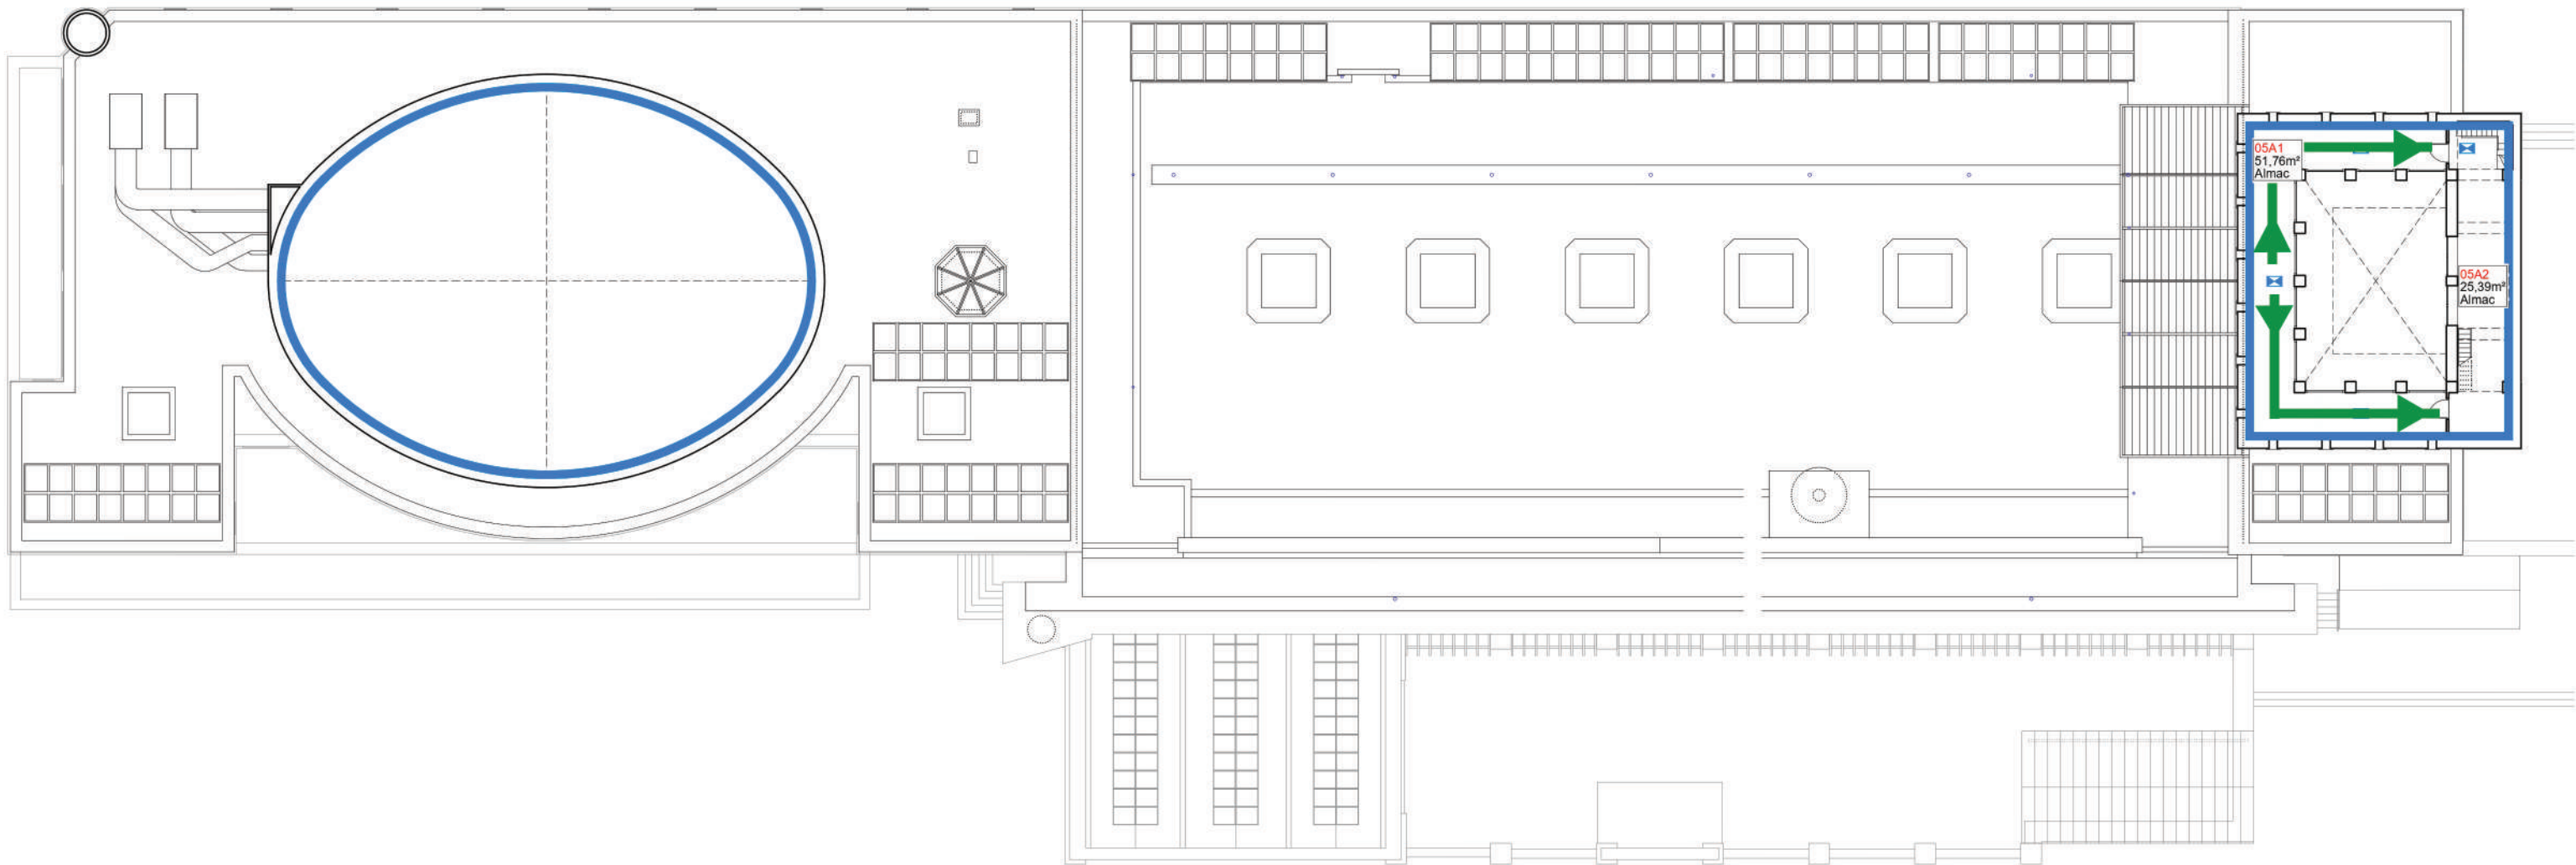

IRUDI-HITZAK / LEYENDA

- ZU HEMEN ZAUDE / USTED ESTÁ AQUÍ
- IRTEERAKO BIDEA / VÍA DE EVACUACIÓN
- LARRIALDI ARGIA / LUMINARIA DE EMERGENCIA
- LARRIALDI ARGIA-IRTEERA / LUMINARIA DE EMERGENCIA-SALIDA
- LARRIALDI ARGIA-IBILBIDEA / LUMINARIA DE EMERGENCIA-RECORRIDO
- SUTE SEKTOREAK / SECTORES DE INCENDIO

Local	Actividad	Densidad (m²/pers)	Superficie construida (m²)	Ocupación teórica máxima	Vía evac.
05A1	Almacén	40	51,76	1	E2
05A2	Almacén	40	25,39	1	E2
Total ocupación planta QUINTA				2	



Universidad del País Vasco
Euskal Herriko Unibertsitatea

Arkitektura Goi Eskola Teknikoa

Planoa / Plano: P5

Ebakuazio-ibilbideak / Recorridos de evacuación

Azken aktualizazioa / Fecha última actualización: 2025 / 08 / 05

Entitatea / Entidad: UPV/EHUko Zerbitzu Teknikoak - EDG

Plano: 405

Erreferentzia / referencia: PPAA ARKITEKTURA.dwg

Eskala / Escala: A3

1:275