

EBAKUAZIO KASUAN

Ebakuazioa agintzen bada:

- 1-Utzi zure jarduera eta hustu berehala instalazioak.
- 2-Mantendu lasaitasuna eta hustu berehala instalazioak.
- 3-Erabili horretarako ezarritako eta seinaleztatutako ebakuazio bideak.
- 4-Keak inguratzen bazaitu, saihestu arnastea, makurtu eta arrastaka aurrera egin.
- 5-Jarraitu zure arduradunaren eta larrialdietarako izendatutako barne-langileen jarraibideei.
- 6-Joan kanpoko bilera-puntura eta bildu han gainerako pertsonekin.

EN CASO DE EVACUACIÓN


En caso de decretarse la evacuación:

- 1-Pare su actividad y desaloje inmediatamente las instalaciones.
- 2-Mantenga la calma y desaloje inmediatamente las instalaciones.
- 3-Utilice las vías de evacuación establecidas y señalizadas al respecto.
- 4-Si se encuentra rodeado por el humo evite inhalarlo, agáchese y avance gateando.
- 5-Atienda las instrucciones de su interlocutor y del personal interno designado para emergencias.
- 6-Dirijase al punto de reunión exterior y reúnase allí con el resto de personas.

IN CASE OF EVACUATION

In the event of an evacuation being declared:

- 1-Stop your activity and immediately evacuate the premises.
- 2-Stay calm and evacuate the premises immediately.
- 3-Use the established and signposted evacuation routes.
- 4-If you are surrounded by smoke, avoid inhaling it, crouch down and crawl forward.
- 5-Follow the instructions of your supervisor and the internal staff designated for emergencies.
- 6-Go to the external assembly point and gather there with the rest of the people.

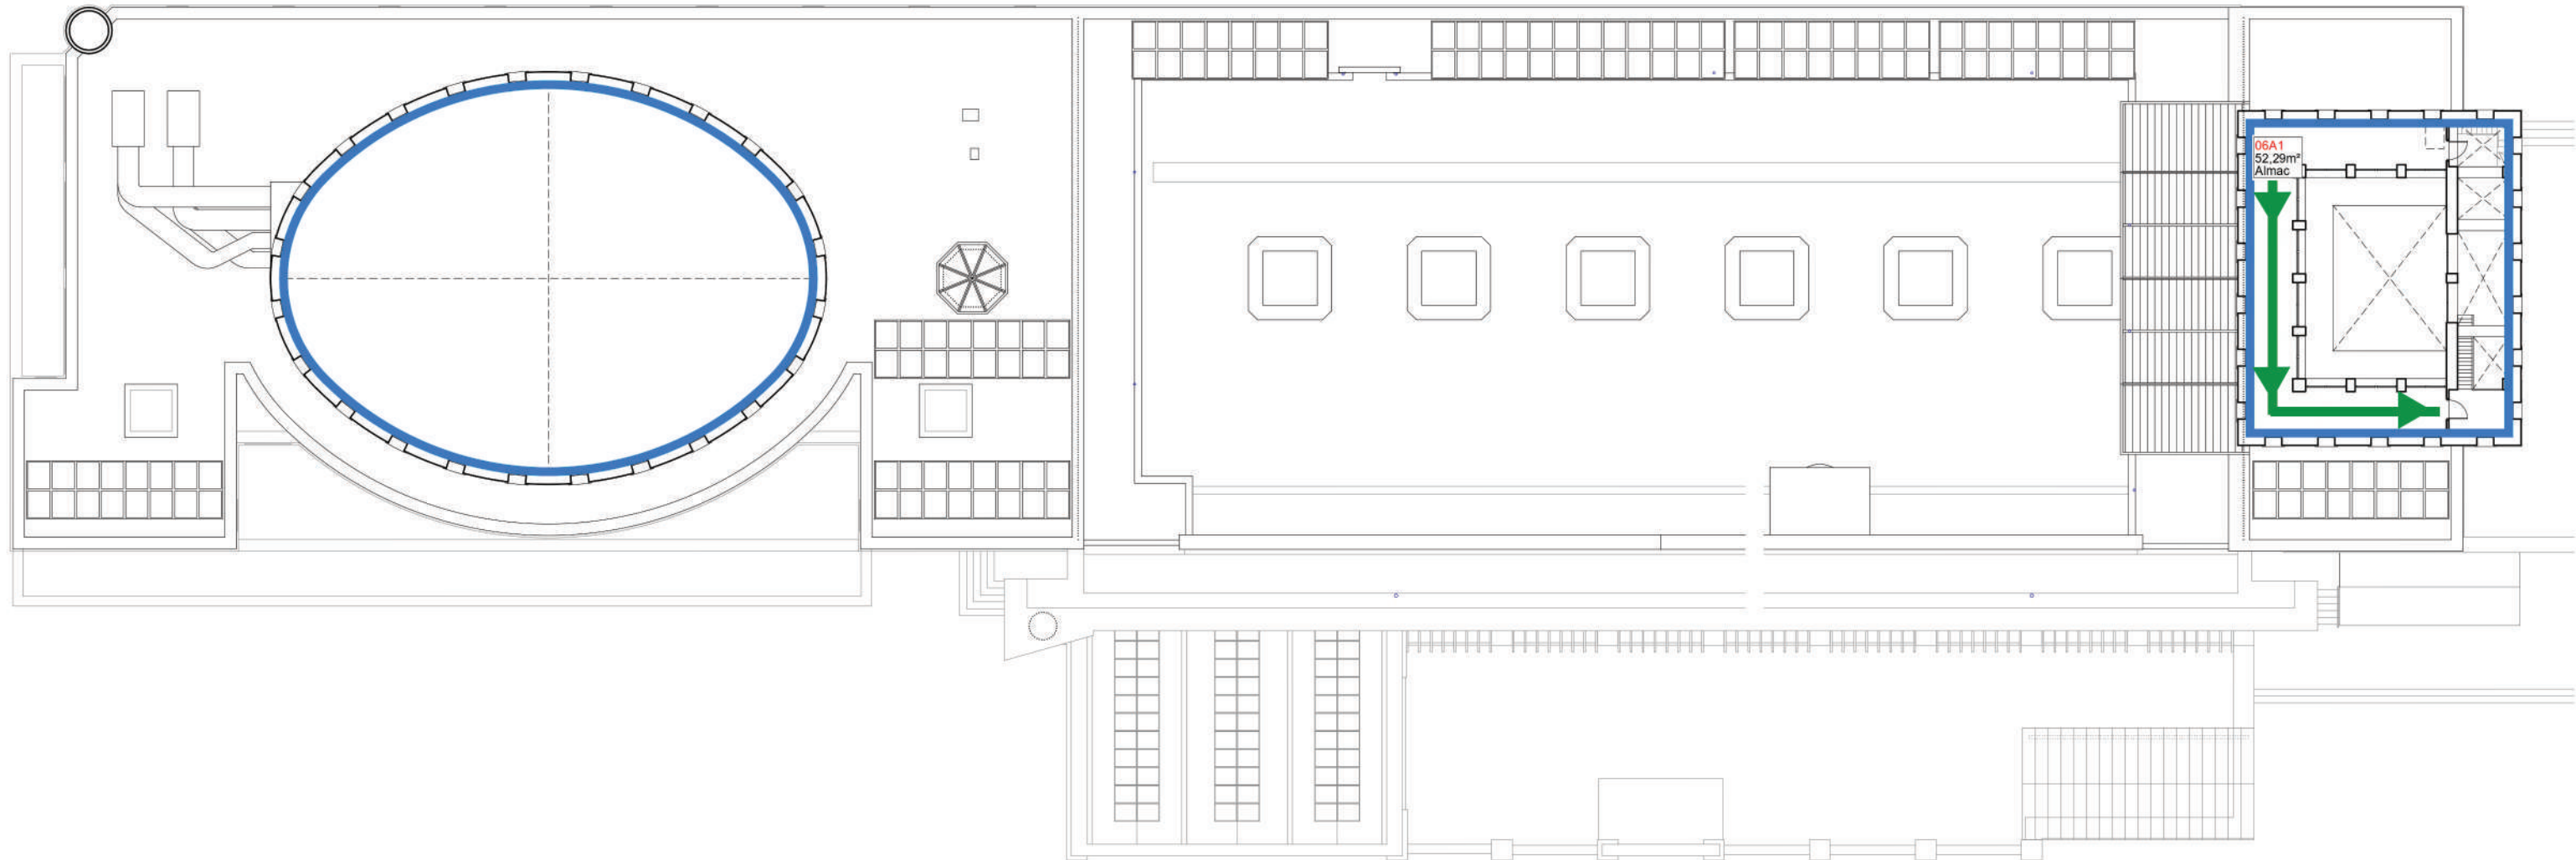

IRUDI-HITZAK / LEYENDA

- ZU HEMEN ZAUDE / USTED ESTÁ AQUÍ
- IRTEERAKO BIDEA / VÍA DE EVACUACIÓN
- LARRIALDI ARGIA / LUMINARIA DE EMERGENCIA
- LARRIALDI ARGIA-IRTEERA / LUMINARIA DE EMERGENCIA-SALIDA
- LARRIALDI ARGIA-IBILBIDEA / LUMINARIA DE EMERGENCIA-RECORRIDO
- SUTE SEKTOREAK / SECTORES DE INCENDIO

Local	Actividad	Densidad (m²/pers)	Superficie construida (m²)	Ocupación teórica máxima	Vía evac.
06A1	Archivo	40	52,29	0	E2
06A2	Almacén	40	4,90	0	E2
Total ocupación planta SEXTA				0	



AUTOBABESERAKO PLANA PLAN DE AUTOPROTECCIÓN	
Universidad del País Vasco Eusko Herriko Unibertsitatea	Solairu / Planta: P6
Arkitektura Goi Eskola Teknikoa Planoa / Plano:	Orria / Hoja: P6
Ebakuazio-ibilbideak / Recorridos de evacuación	
Azken aktualizazioa / Fecha última actualización: 2025 / 08 / 05	Entitatea / Entidad: UPV/EHUko Zerbitzu Teknikoak - EDG
Planoa / Plan: 406	Erreferentzia / referencia: PPAA ARKITEKTURA.dwg
	Eskala / Escala: A3 1:275