


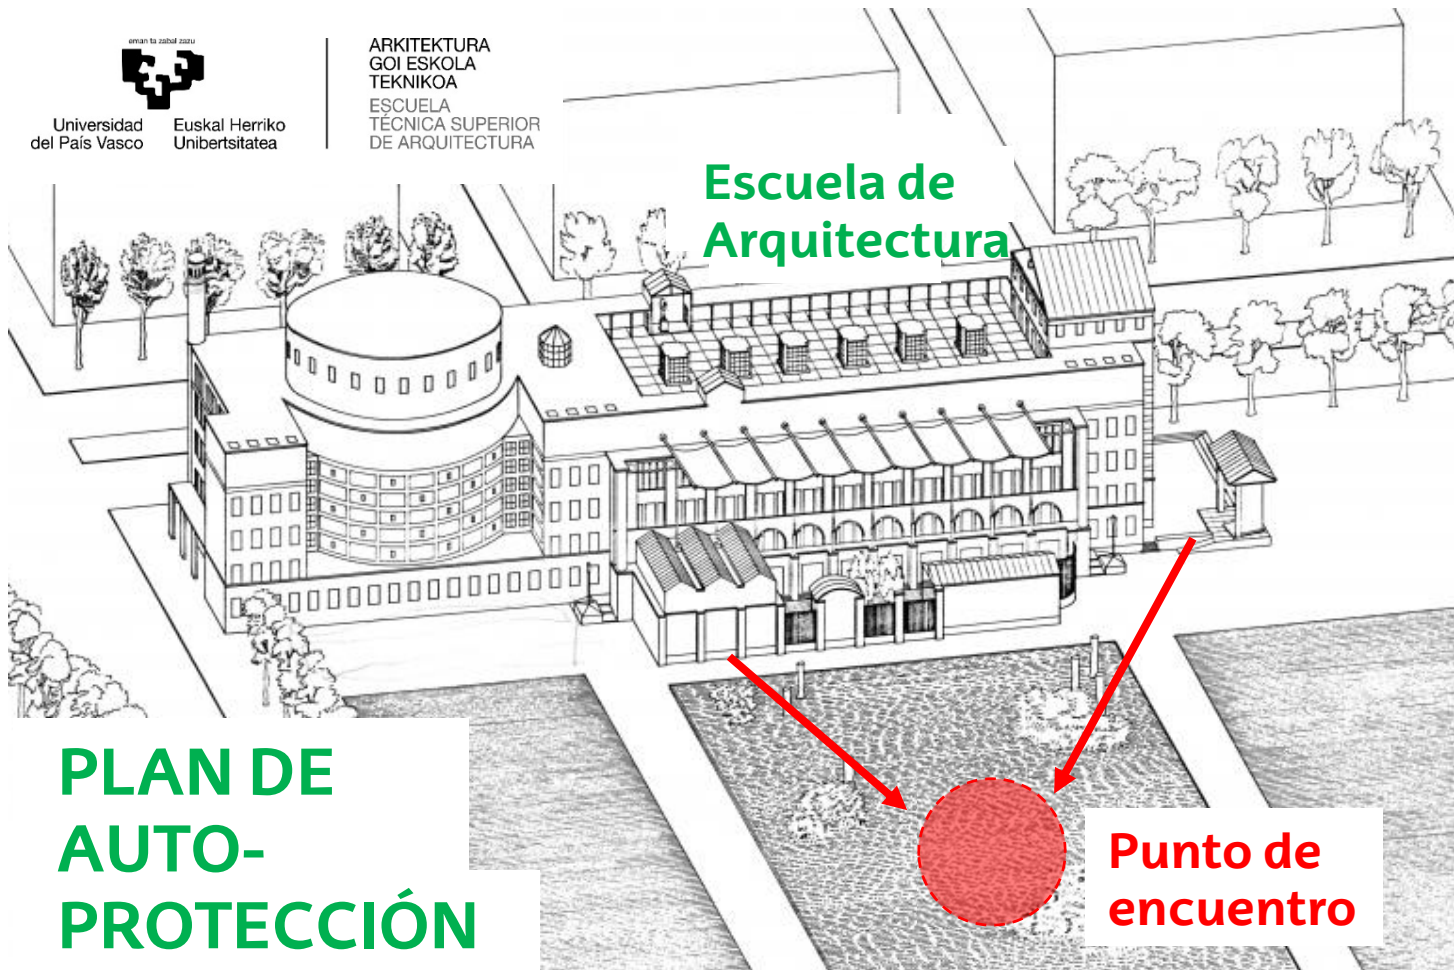


Miguel Garai, arquitecto

El plan de autoprotección de la Escuela de Arquitectura nos dice **cómo desalojar** el centro en caso de que sea necesario. Estas son las instrucciones que debéis seguir:


Salidas de emergencia

Cuando suene la alarma general **todas las personas deben abandonar** el edificio de manera ordenada siguiendo las siguientes pautas:

- Mantener la calma y **no correr**.
- Salir del edificio por la escalera de evacuación más cercana. Las 3 **escaleras** que aparecen con los nombres: **oeste, centro, este** en el siguiente plano.
- Si estamos en aulas o laboratorios seguiremos las indicaciones del profesorado o de la persona responsable del servicio.
- **No utilizar los ascensores** en ningún caso.
- **No volver atrás** ni entretenerse a recoger efectos personales.
- Si alguien tiene dificultades: ayúdale.

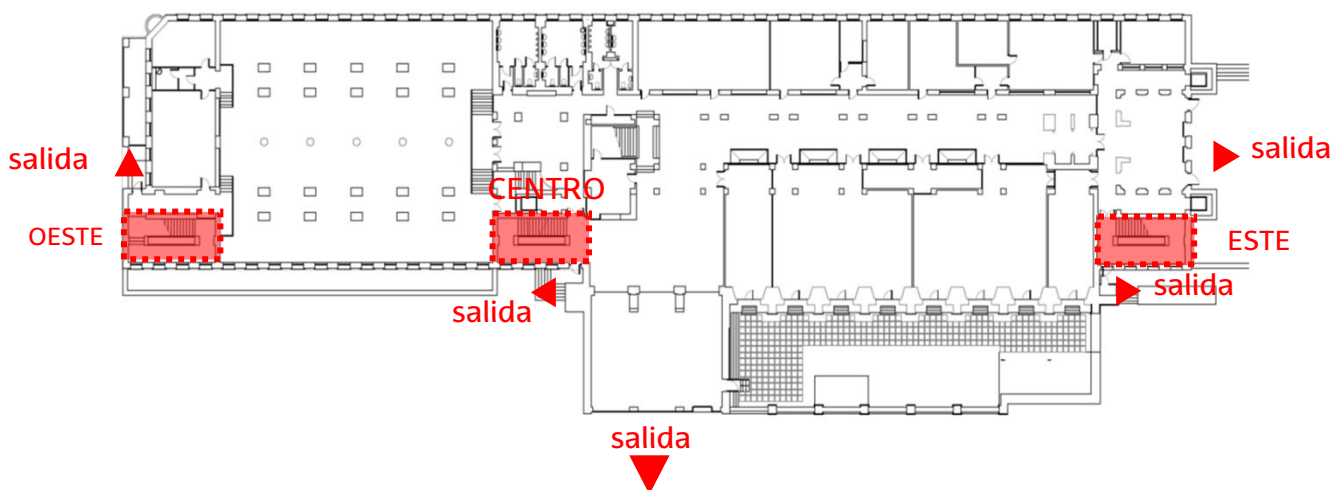

Punto de encuentro

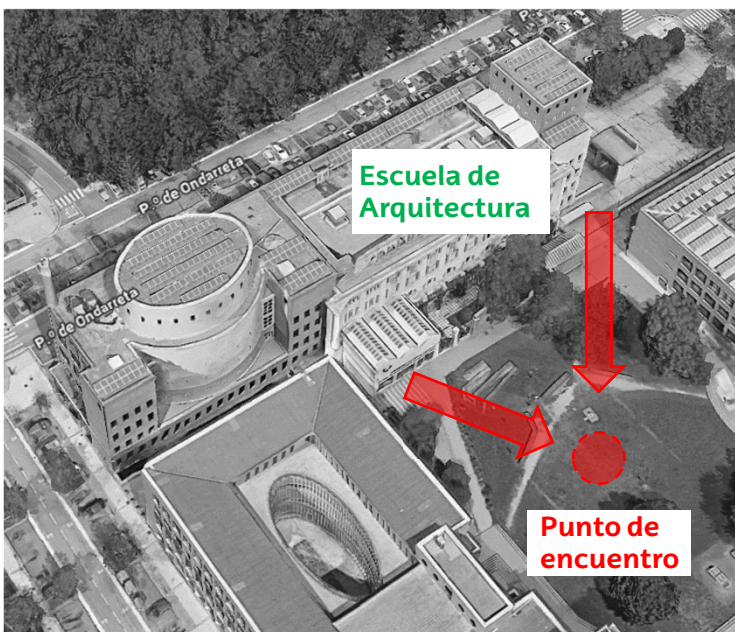

Tras el desalojo, todas las personas deben reunirse en el punto de encuentro: Plaza Oñati.

Comprobad si las personas que estaban contigo están en el exterior.

Si tenéis la seguridad de que falta alguien avisad al personal de la Escuela.