
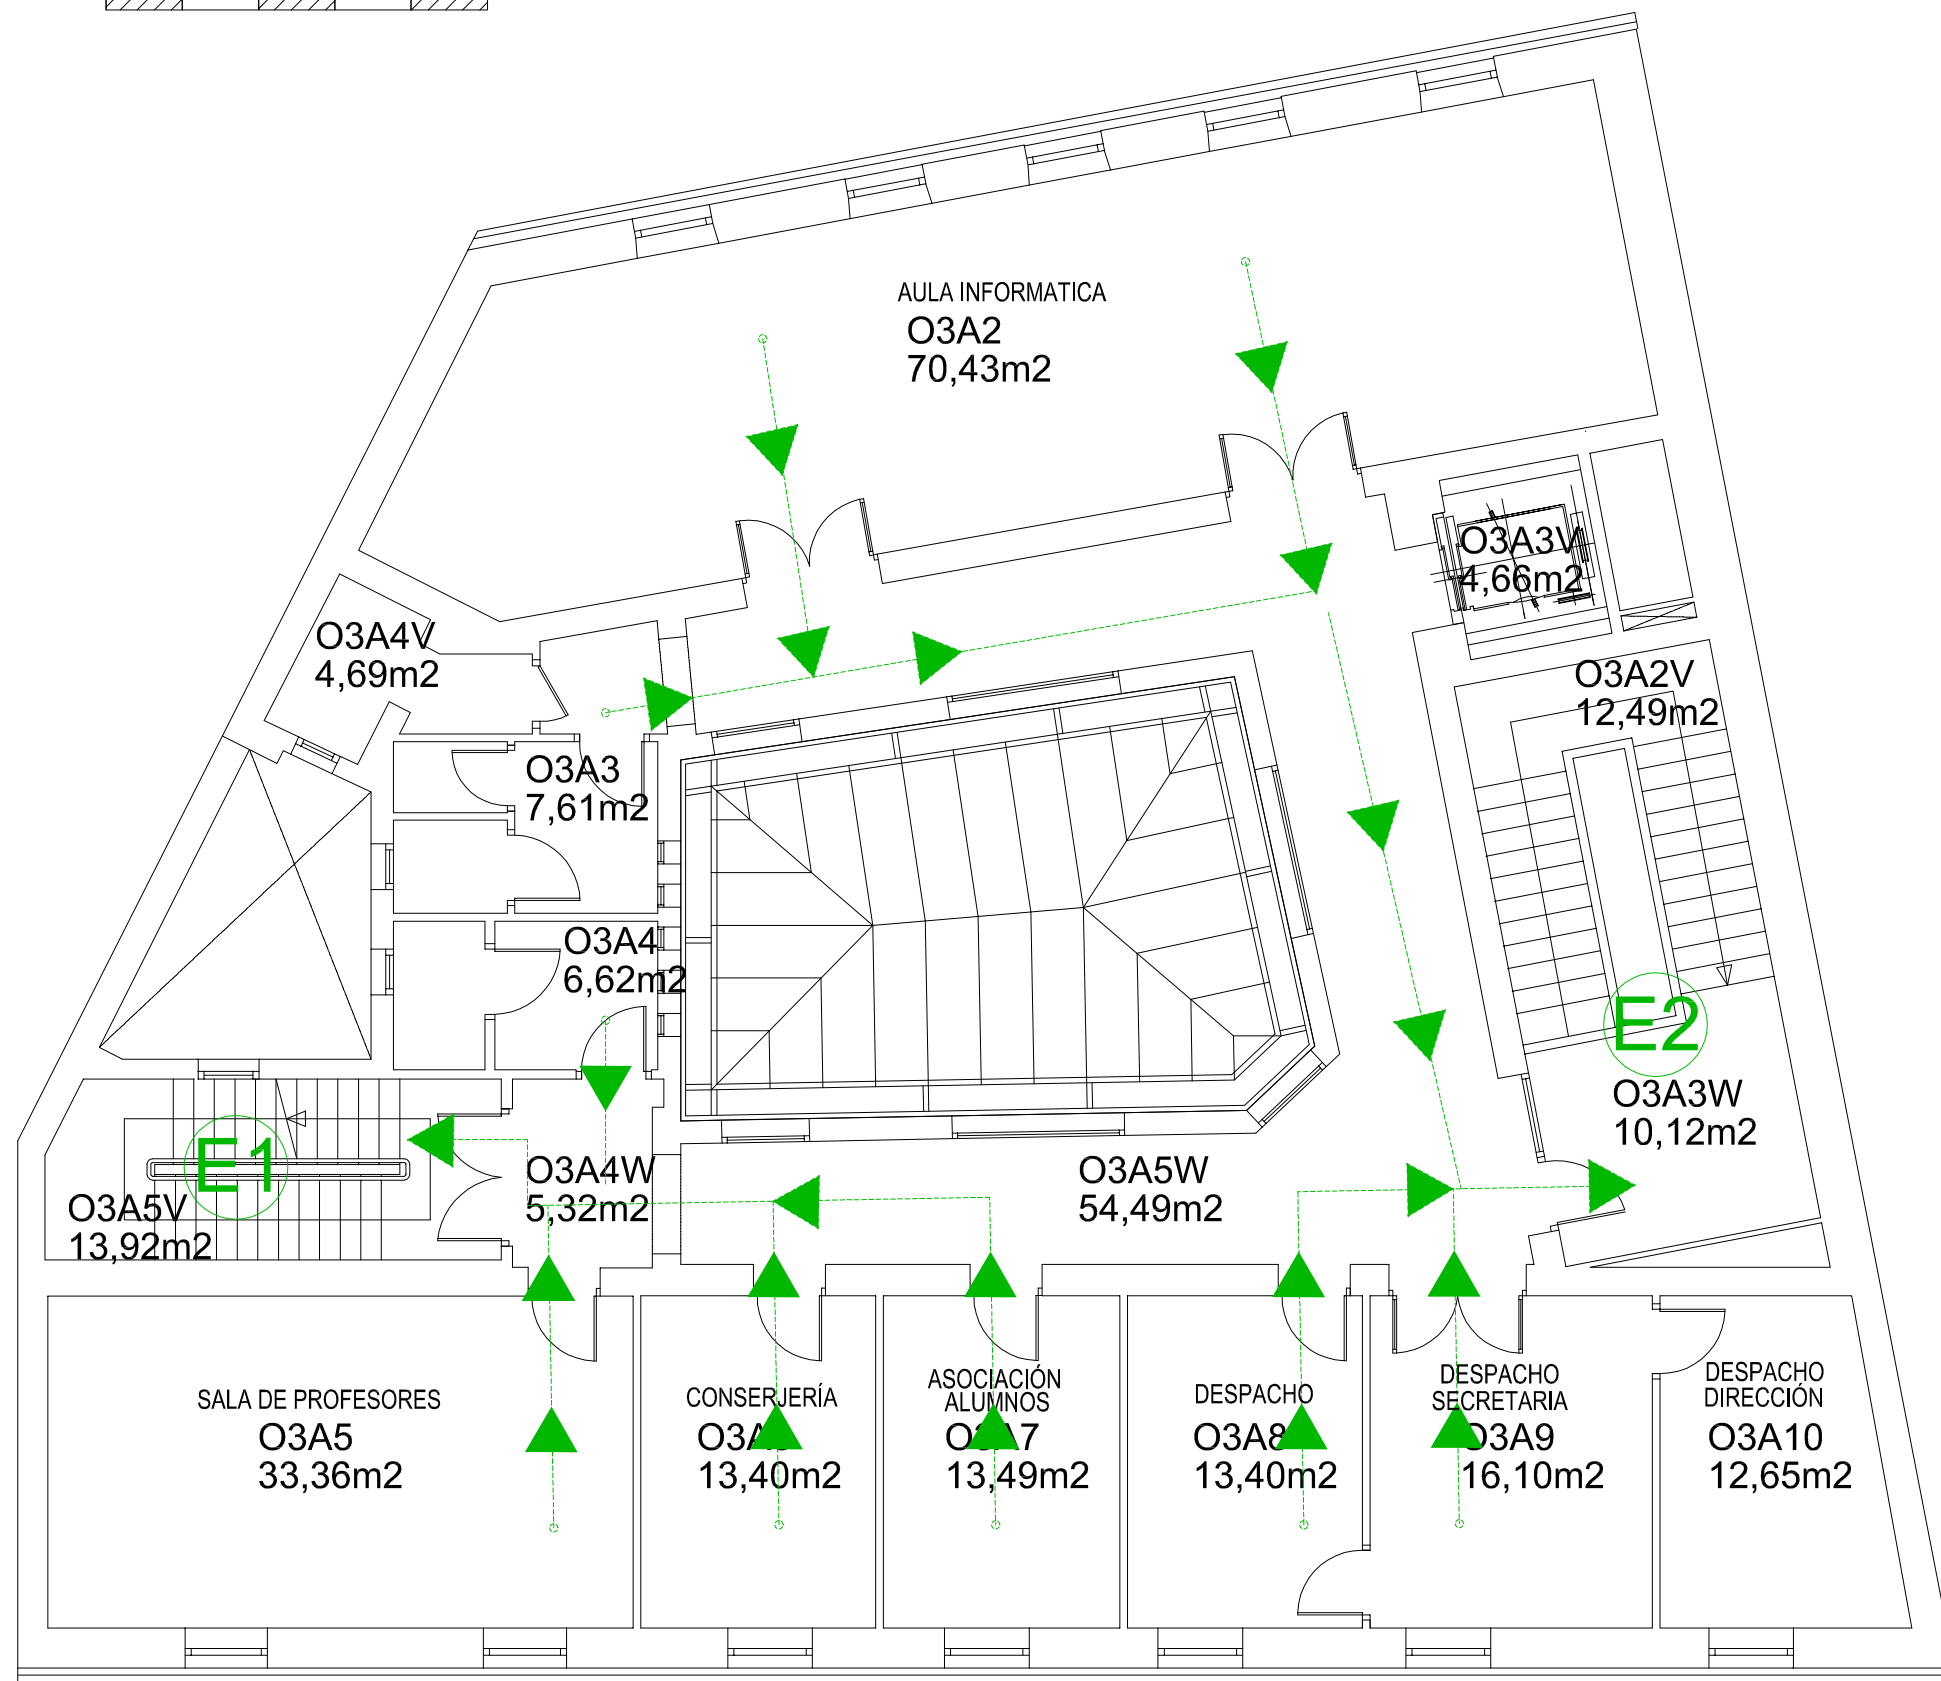


ESCALA GRÁFICA

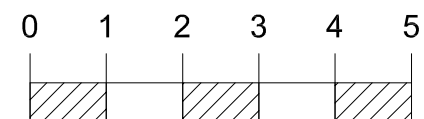

		UNIVERSIDAD DEL PAIS VASCO EUSKAL HERRIKO UNIBERTSITATEA UPV/EHU	
Universidad del País Vasco		Euskal Herriko Unibertsitatea	
<b>RECORRIDOS DE EVACUACIÓN</b>			
Edificio:		AULAS DE LA EXPERIENCIA	
Fecha noviembre 14		Arquitectos UPV/EHU Begoña Basagoti y Carmen Gómez Arquitecto Técnico UPV/EHU Juan Carlos Cifores	Escala: 1/100 en A3
Nº PLANO	403	<b>PLANTA 3</b>	