

LARRIALDI-PLANA HEZKUNTZA ETA KIROL FAK. KIROL ATALA

PLAN DE EMERGENCIA FAC. EDUCACIÓN Y DEPORTE SECCIÓN DEPORTE

LARRIALDIEN AURREAN EGIN BEHARREKOA ACTUACIÓN FRENTE A UNA EMERGENCIA

Kontrolatzeko moduko
gorabehera/istripua denean

Declaración incidente /
accidente controlable

Kontrolaezina
Alarma orokorra

No controlable
Alarma general

◆ Alarma Kontrol-Guneari (Atezaintzari)
jakinarazi, larrialdia zeuregandik hurbil
gertatzen bada.

◆ Dar alarma al Centro de Control
(Conserjería) si la emergencia se produce en
una zona próxima a su situación.

◆ Eraikinaren ebakuazioari ekin, ALARMA ETA
EBAKUAZIORAKO PLANari jarraituz, JENDEA
BILTZEKO GUNERA arte.

◆ **Proceder a la evacuación del edificio
siguiendo el PLAN DE ALARMA Y
EVACUACIÓN hasta el PUNTO DE
REUNIÓN (VER PLANO).**

**LARRIALDI-PLANA
HEZKUNTZA ETA KIROL FAK.
KIROL ATALA**

**PLAN DE EMERGENCIA
FAC. EDUCACIÓN Y DEPORTE
SECCIÓN DEPORTE**

**LARRIALDIEN AURREAN EGIN BEHARREKOA
ACTUACIÓN FRENTE A UNA EMERGENCIA**

◆ **CAMPUSEKO
JAGOLE ZERBITZUA:**

Telefonia,
gorabeheretarako: 945
01 3870

◆ **SERVICIO
VIGILANCIA DEL CAMPUS DE**

Teléfono de contacto en caso
de incidencia: 945 01 3870

LARRIALDIEN AURREAN EGIN BEHARREKOA **ACTUACIÓN FRENTE A UNA EMERGENCIA**

◆ Kanpoko telefonoak larrialdietarako / Teléfonos de asistencia ayuda exterior:

LARRIALDIAK, ORO HAR / URGENCIAS EN GENERAL: SOS DEIAK - 112

SUHILTZAILEAK / BOMBEROS: 945 16 11 61

OSASUN ZENTROAK / CENTROS SANITARIOS:

Txagorritxu ospitalea / Hospital de Txagorritxu: 945 00 70 00

Santiago ospitalea / Hospital de Santiago: 945 00 76 00

LARRIALDI MEDIKOAK / URGENCIAS SANITARIAS:

Larrialdi medikoak / Urgencias sanitarias: 112

DYA: 945 28 10 20

Gurutze Gorria / Cruz Roja: 945 22 22 22

LARRIALDI-PLANA
HEZKUNTZA ETA KIROL FAK.
KIROL ATALA

PLAN DE EMERGENCIA
FAC. EDUCACIÓN Y DEPORTE
SECCIÓN DEPORTE

LARRIALDIEN AURREAN EGIN BEHARREKOA
ACTUACIÓN FRENTE A UNA EMERGENCIA

◆ Ezer baino lehen, lagundu pertsona minusbaliatuei, zaurituei edo egonezik daudenei.

◆ Ikasgela edo laboratoriotik berehala aterata irteerarantz, ebakuazio-bideek adierazi bezala.

◆ Ayudar, en primer lugar, a las personas que presenten minusvalías, se hayan accidentado o se encuentren mal.

◆ Abandonar el aula o laboratorio inmediatamente dirigiéndose a la salida, según la dirección que indiquen las vías de evacuación.

LARRIALDI-PLANA HEZKUNTZA ETA KIROL FAK. KIROL ATALA

PLAN DE EMERGENCIA FAC. EDUCACIÓN Y DEPORTE SECCIÓN DEPORTE

LARRIALDIEN AURREAN EGIN BEHARREKOA ACTUACIÓN FRENTE A UNA EMERGENCIA

- | | |
|--|---|
| <ul style="list-style-type: none">◆ Lasai egon, ordenaz eta korrika egin gabe.◆ Ez erabili igongailurik.◆ Ez egin bultza eta ez osatu jende-andanarik.◆ Ez itzuli atzera.◆ Joan zaitez JENDEA BILTZEKO GUNERA. | <ul style="list-style-type: none">◆ Mantener el orden y la calma, no correr.◆ No utilizar los ascensores.◆ Evitar empujar y formar aglomeraciones.◆ No volver hacia atrás.◆ Acudir al PUNTO DE REUNIÓN (VER PLANO) |
|--|---|

**LARRIALDIEN AURREAN EGIN BEHARREKOA
ACTUACIÓN FRENTE A UNA EMERGENCIA**

◆ Jarraitu ebakuazio
eta alarmarako
arduradunen aginduei.


Larrialdiaren amaiera

◆ Seguir las instrucciones de
los responsables de
evacuación y alarma.

Fin de emergencia


LARRIALDI-PLANA HKF-Kirola Beheko solairuko ebakuazioa

PLAN DE EMERGENCIA FED-Deporte Evacuación Planta Baja

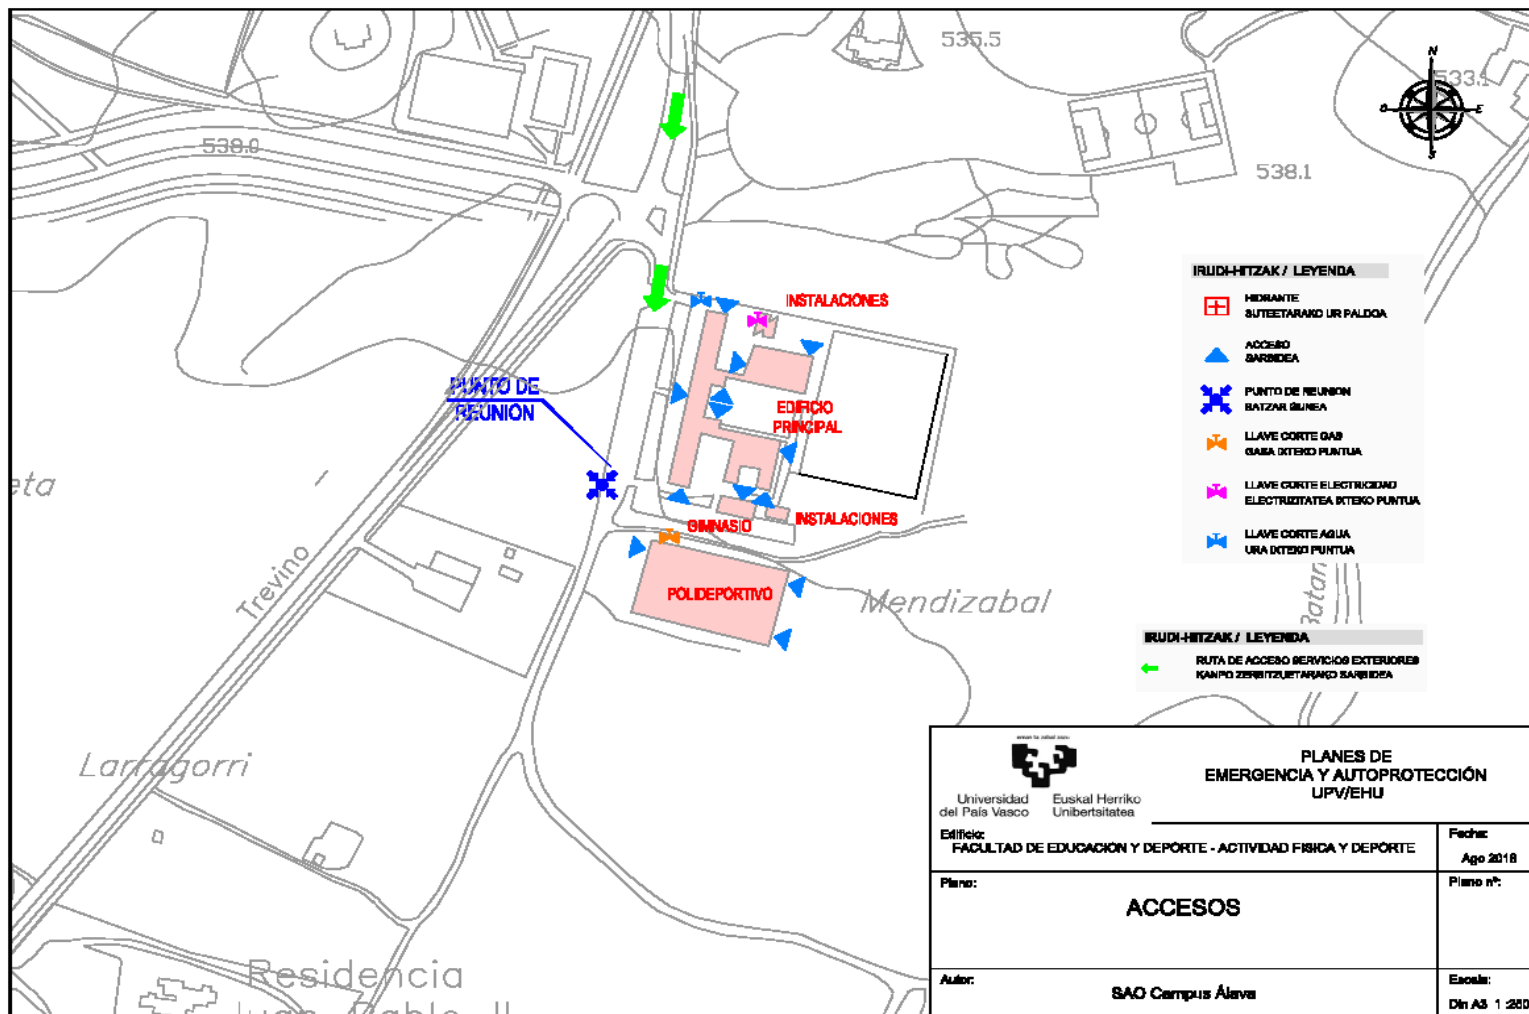


LARRIALDI-PLANA HKF-Kirola Beheko solairuko ebakuazioa

PLAN DE EMERGENCIA FED-Deporte Evacuación Planta Baja

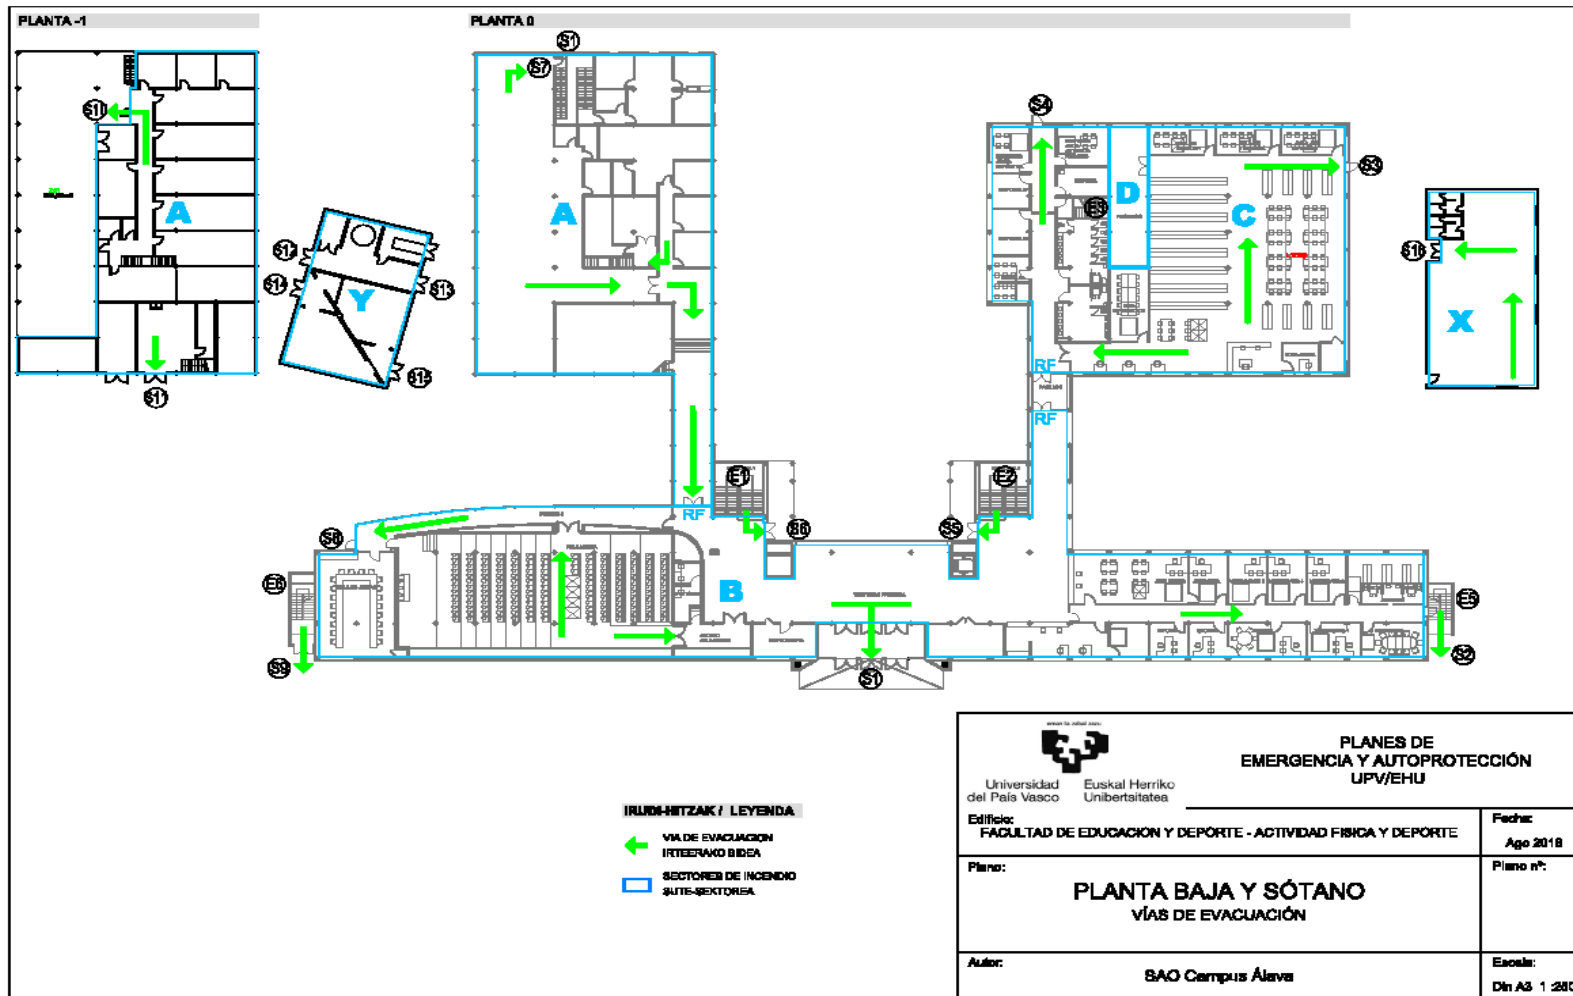

LARRIALDI-PLANA EKF-Kirola Lehenengo solairuko ebakuazioa

PLAN DE EMERGENCIA FED-Deporte Evacuación Planta Primera

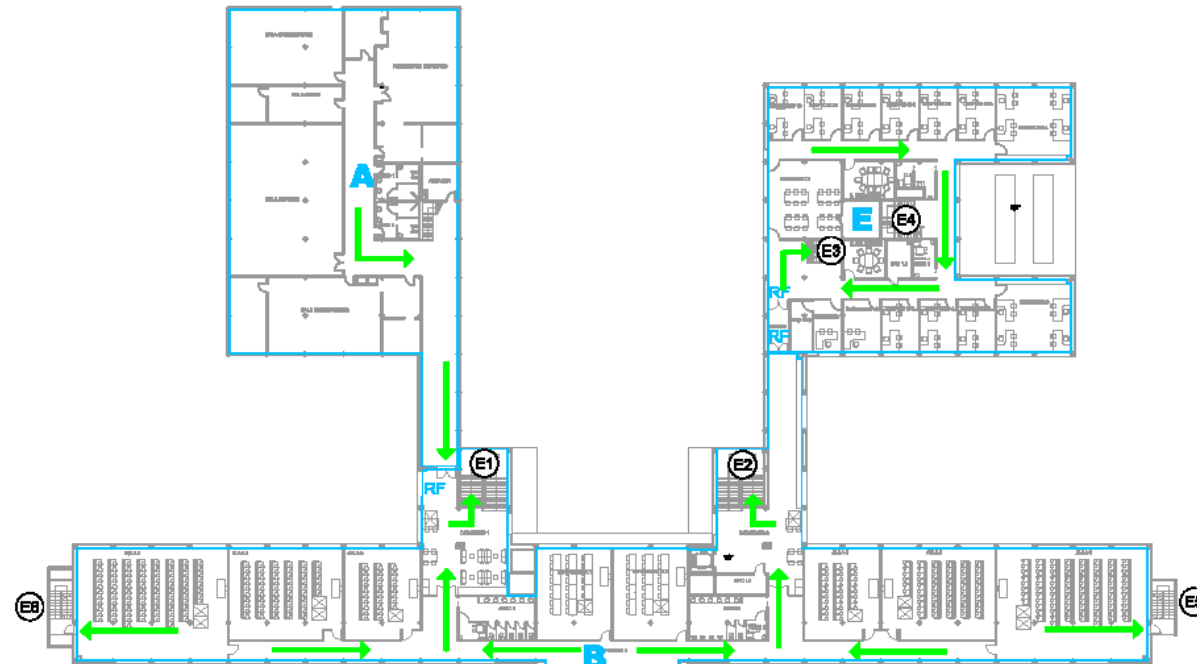


IRUDI-HITZAK / LEYENDA

- ← VIA DE EVACUACIÓN
INTERSEKTOREkoa
- SECTORES DE INCENDIO
SUTE-SEKTOREA

 PLANES DE EMERGENCIA Y AUTOPROTECCIÓN UPV/EHU	
Edificio: FACULTAD DE EDUCACIÓN Y DEPORTE - ACTIVIDAD FÍSICA Y DEPORTE	Fecha: Ago 2018
Plano: PLANTA PRIMERA VÍAS DE EVACUACIÓN	Plano nº:
Autor: SAO Campus Álava	Escala: Din A3 1:200

LARRIALDI-PLANA HKF-Kirola Bigarren solairuko ebakuazioa

PLAN DE EMERGENCIA FED-Deporte Evacuación Planta Segunda

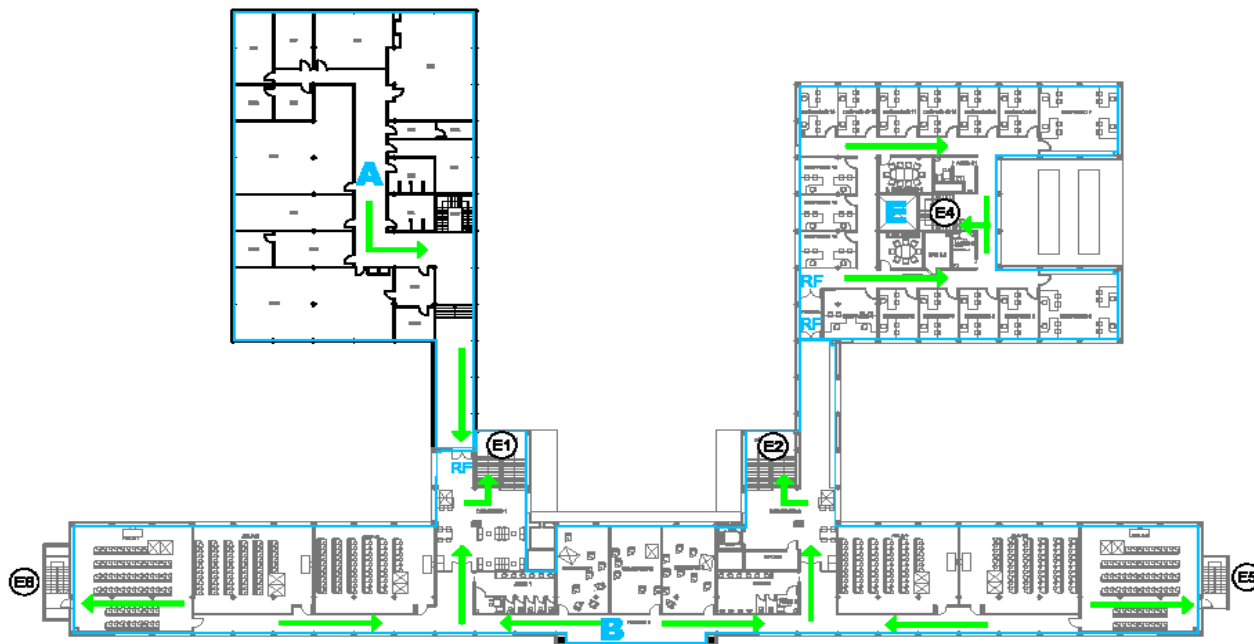

IRUDU-HITZAK / LEYENDA

-  VAL DE EVACUACIÓN
INTERAKO BIDEA
-  SECTORES DE INCENDIO
SUBSECTORIA



Universidad
del País Vasco

Euskal Herriko
Unibertsitatea

PLANES DE EMERGENCIA Y AUTOPROTECCIÓN UPV/EHU

Edificio:
FACULTAD DE EDUCACIÓN Y DEPORTE - ACTIVIDAD FÍSICA Y DEPORTE

Fecha:
Ago 2018

Plano:
PLANTA SEGUNDA
VÍAS DE EVACUACIÓN

Plano nº:

Autor:
SAO Campus Álava

Escala:
Din A3 1:200

LARRIALDI-PLANA

HKF-Kirola


Polikiroldegia-0 eta 1. solairuetako ebakuazioa

PLAN DE EMERGENCIA

FED-Deporte

Evacuación Polideportivo-Pl. 0 y 1


PLANTA BAJA

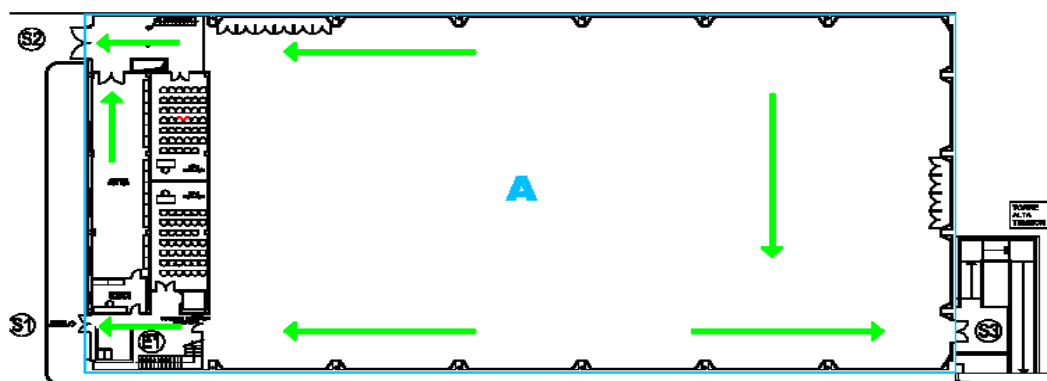

IRUDI-HITZAK / LEYENDA

-  VIA DE EVACUACIÓN
ITERERRANO BIDEA
-  SECTORES DE INCENDIO
SUTE-SEKTORUA

PLANTA PRIMERA

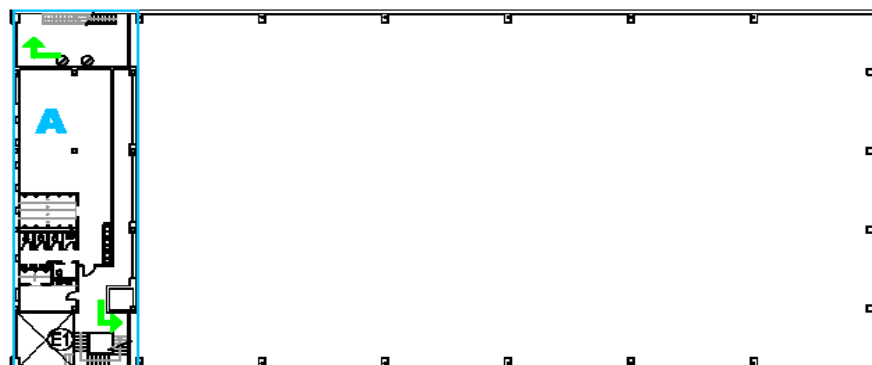


 PLANES DE EMERGENCIA Y AUTOPROTECCIÓN UPV/EHU	
Universidad del País Vasco Euskal Herriko Unibertsitatea Edificio: FACULTAD DE EDUCACIÓN Y DEPORTE - ACTIVIDAD FÍSICA Y DEPORTE	Fecha: Oct 2018
Plano: POLIDEPORTIVO PLANTA BAJA Y PRIMERA VÍAS DE EVACUACIÓN	Plano nº:
Autor: SAC Campus Alava	Escala: Din A3 1:300

LARRIALDI-PLANA HKF-Kirola Polikiroldegia-2. solairuko ebakuazioa

PLAN DE EMERGENCIA FED-Deporte Evacuación Polideportivo—Pl. 2


PLANTA SEGUNDA

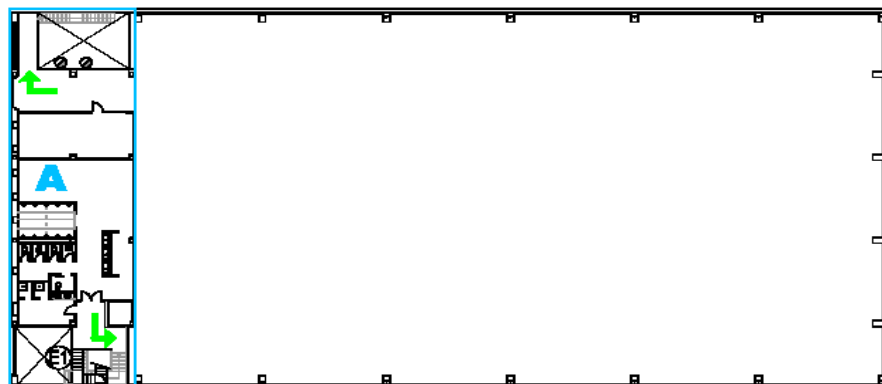

IRUDI-HITZAK / LEYENDA

-  VIA DE EVACUACION
IRTEERAKO BIDEA
-  SECTORES DE INCENDIO
SUTS-SEKTOREA

PLANTA SEGUNDA

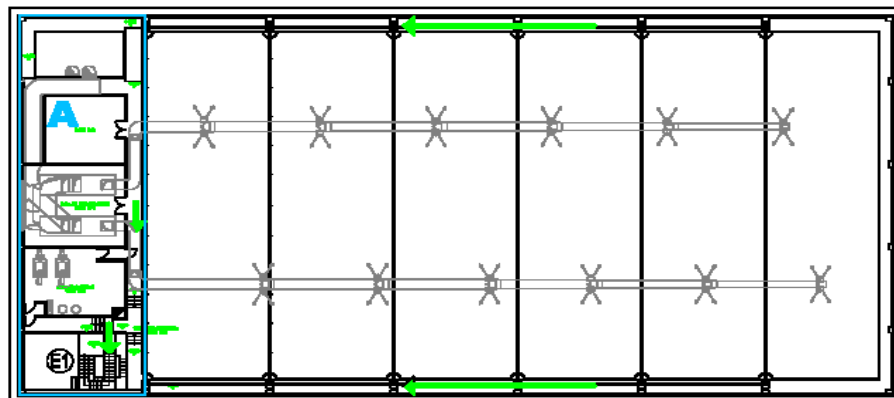

Universidad
del País Vasco

Euskal Herriko
Unibertsitatea

PLANES DE
EMERGENCIA Y AUTOPROTECCIÓN
UPV/EHU

Edificio:
FACULTAD DE EDUCACIÓN Y DEPORTE - ACTIVIDAD FÍSICA Y DEPORTE

Fecha:
Oct 2018

Plano:
**POLIDEPORTIVO
PLANTA SEGUNDA Y BAJOCUBIERTA
VÍAS DE EVACUACIÓN**

Plano nº:

Autor:
SAO Campus Álava

Escala:
Din A3 1:300