



ETXEPARE
Sala de Exposiciones
Erakusketa Gela
Exhibition Gallery

AXULAR
Sala de Exposiciones
Erakusketa Gela
Exhibition Gallery

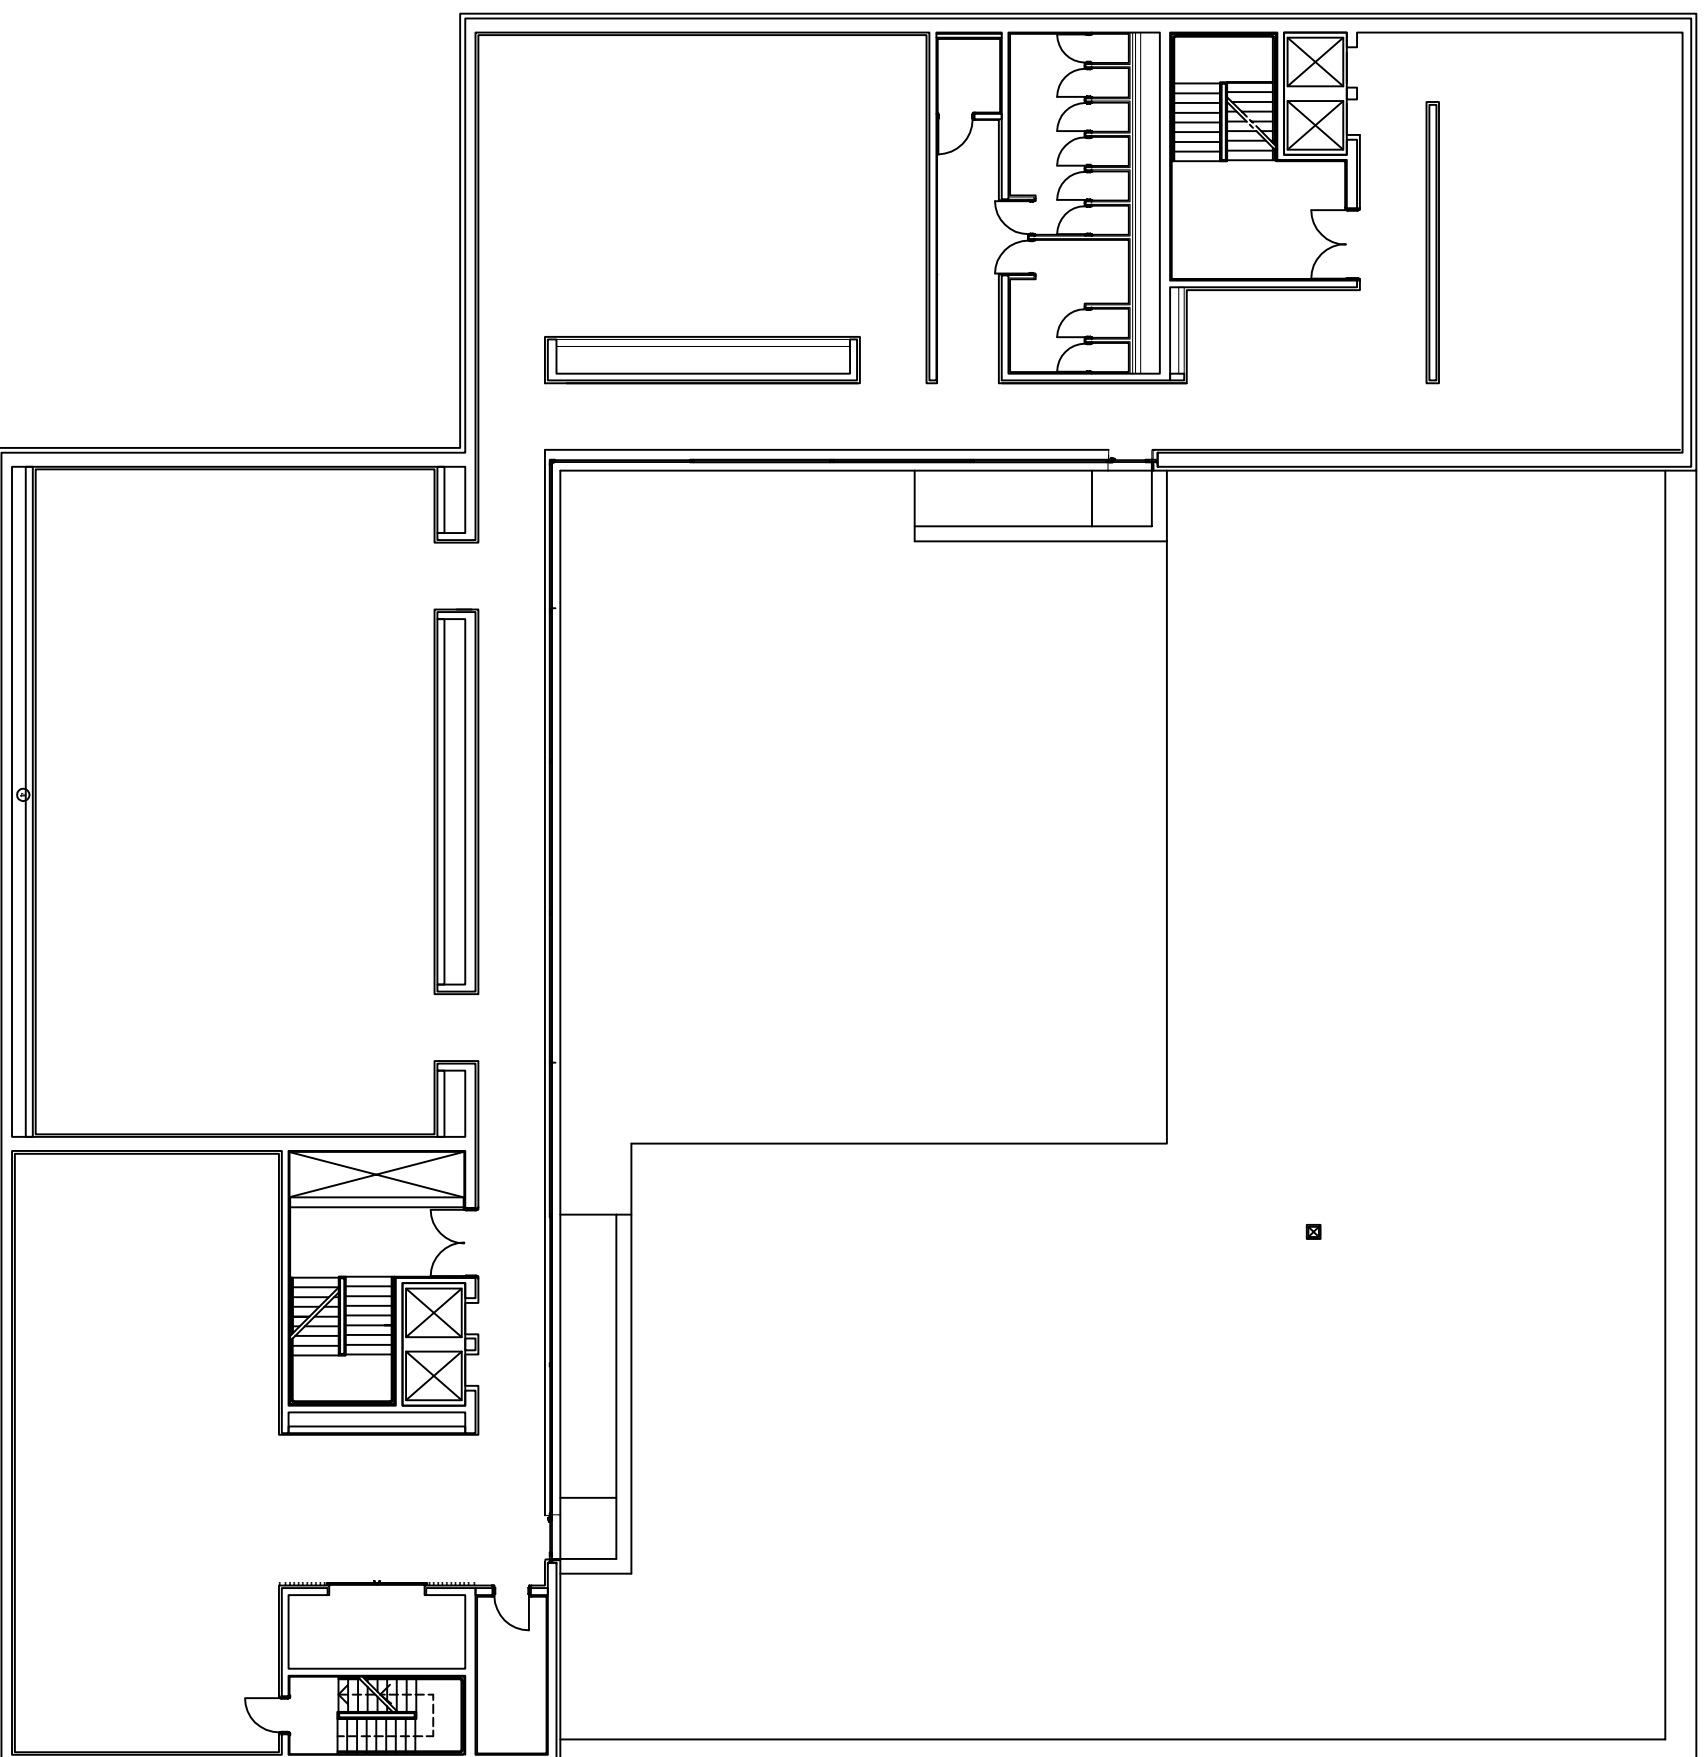

CHILLIDA
Sala de Exposiciones
Erakusketa Gela
Exhibition Gallery

OTEIZA
Sala de Exposiciones
Erakusketa Gela
Exhibition Gallery

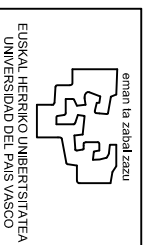

UNIVERSIDAD DEL PAIS VASCO
EUSKAL HERRIKO UNIBERTSITATEA
U.P.V. - E.H.U.

Edificio:
BIZKAINA ARETOA.

Plano:
PLANTA PRIMERA. 1. SOLAIRUA. 1st FLOOR.

	Fecha	Entidad	Escala:
Dibujado	Enero - 2011	Servicio de Arquitectura y Obras	1 : 250
Comprobado	Enero - 2011	Servicio de Arquitectura y Obras	
Ploteado			